


PRZEKRÓJ PRZEZ NADPROŻE
NAD OTWOREM

PRZEKRÓJ PRZEZ NADPROŻE
W MIEJSCU PODPARCIA

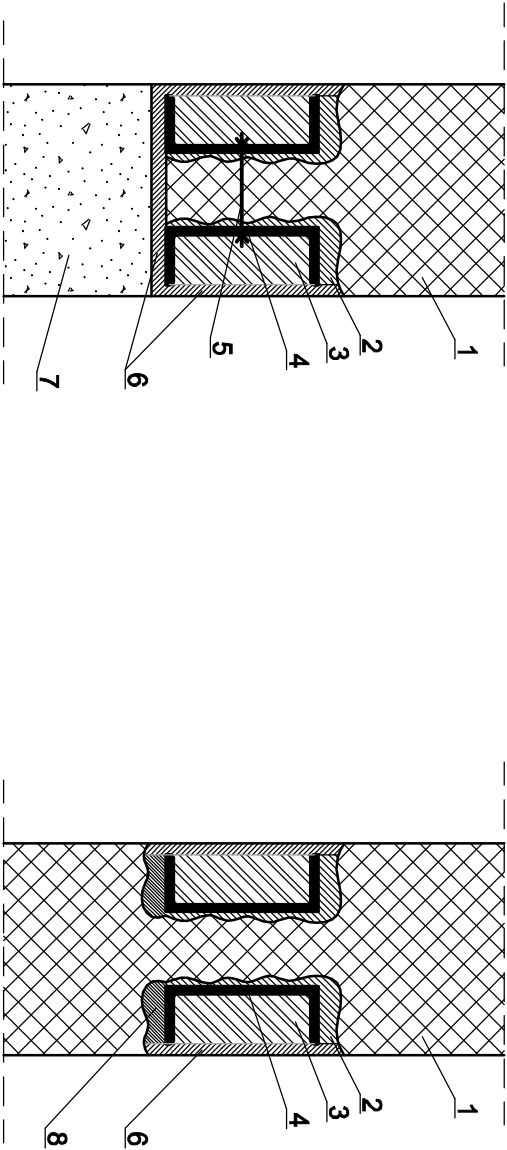

OZNACZENIA

- 1

istniejąca ściana murowana
- 2

szczerne wypełnienie zaprawą cementową
- 3

szpaldowanie ceowników bloczkami z gazobetonu
- 4


ceownik [200 , L= 1,23 m, 2 szt.
- 5

śruby M20, skręcone obustronnie, 3 szt.
- 6

tynek cementowo - wapienny na siatce Rabitza
- 7

ściana przewidziana do wyburzenia
- 8

podlewka z mocnej zaprawy cementowej gr. ok. 5 cm przed wykonaniem podlewki belki z ceownika należy podklinować

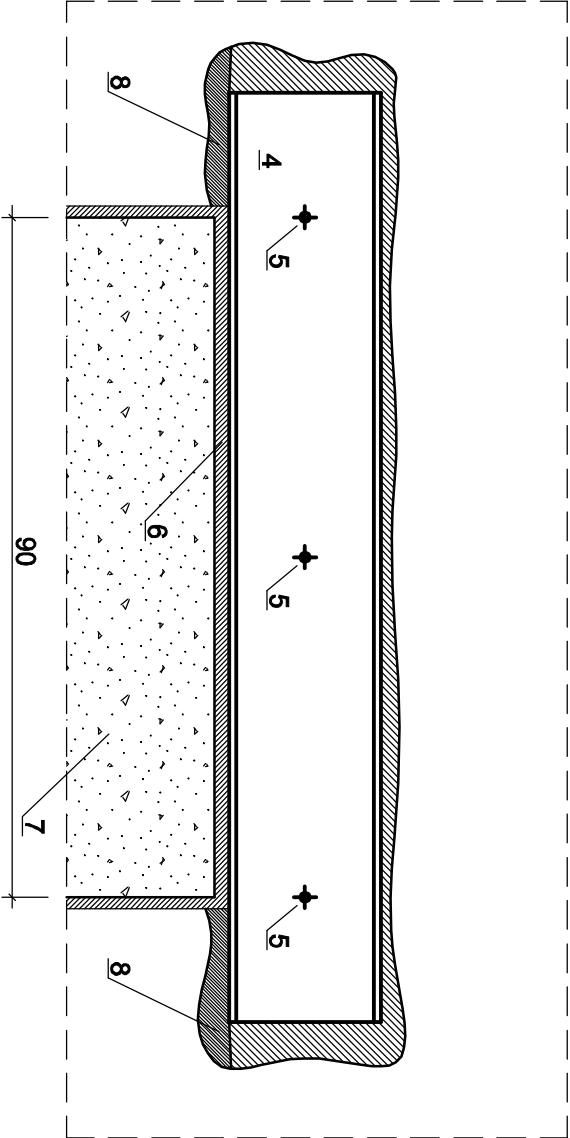

WIDOK

Opracowanie FIRMA PROJEKTOWO - BUDOWLANA				
Leszek Herłowski Gdańsk ul. Kochanowskiego 14/13				
Inwestor Gdańskie Nieruchomości Samorządowy Zakład Budżetowy Gdańsk ul. Partyzantów 74		projektant (architektura i konstrukcja) mgr inż. arch. Anna Miłczyńska upr. nr 6070/Gd/94		
Objekt Remont i przebudowa mieszkania nr 11 w budynku mieszkalnym wielorodzinnym przy ul. Konrada Wallenroda 2A w Gdańsku. Dz. nr 389/7 obr. 042, j. ew. 226/01 i Gdańsk		mgr inż. arch. Artur Grochocki upr. nr PO/KK/339/2010		
branża ARCHITEKTURA		mgr inż. Paweł Palasik upr. nr 3629/Gd/88		
data czerwiec 2019		nr rys.		
skala 1:10		A-4		
PB		Nadproże N-1		
nazwa rysunku				