


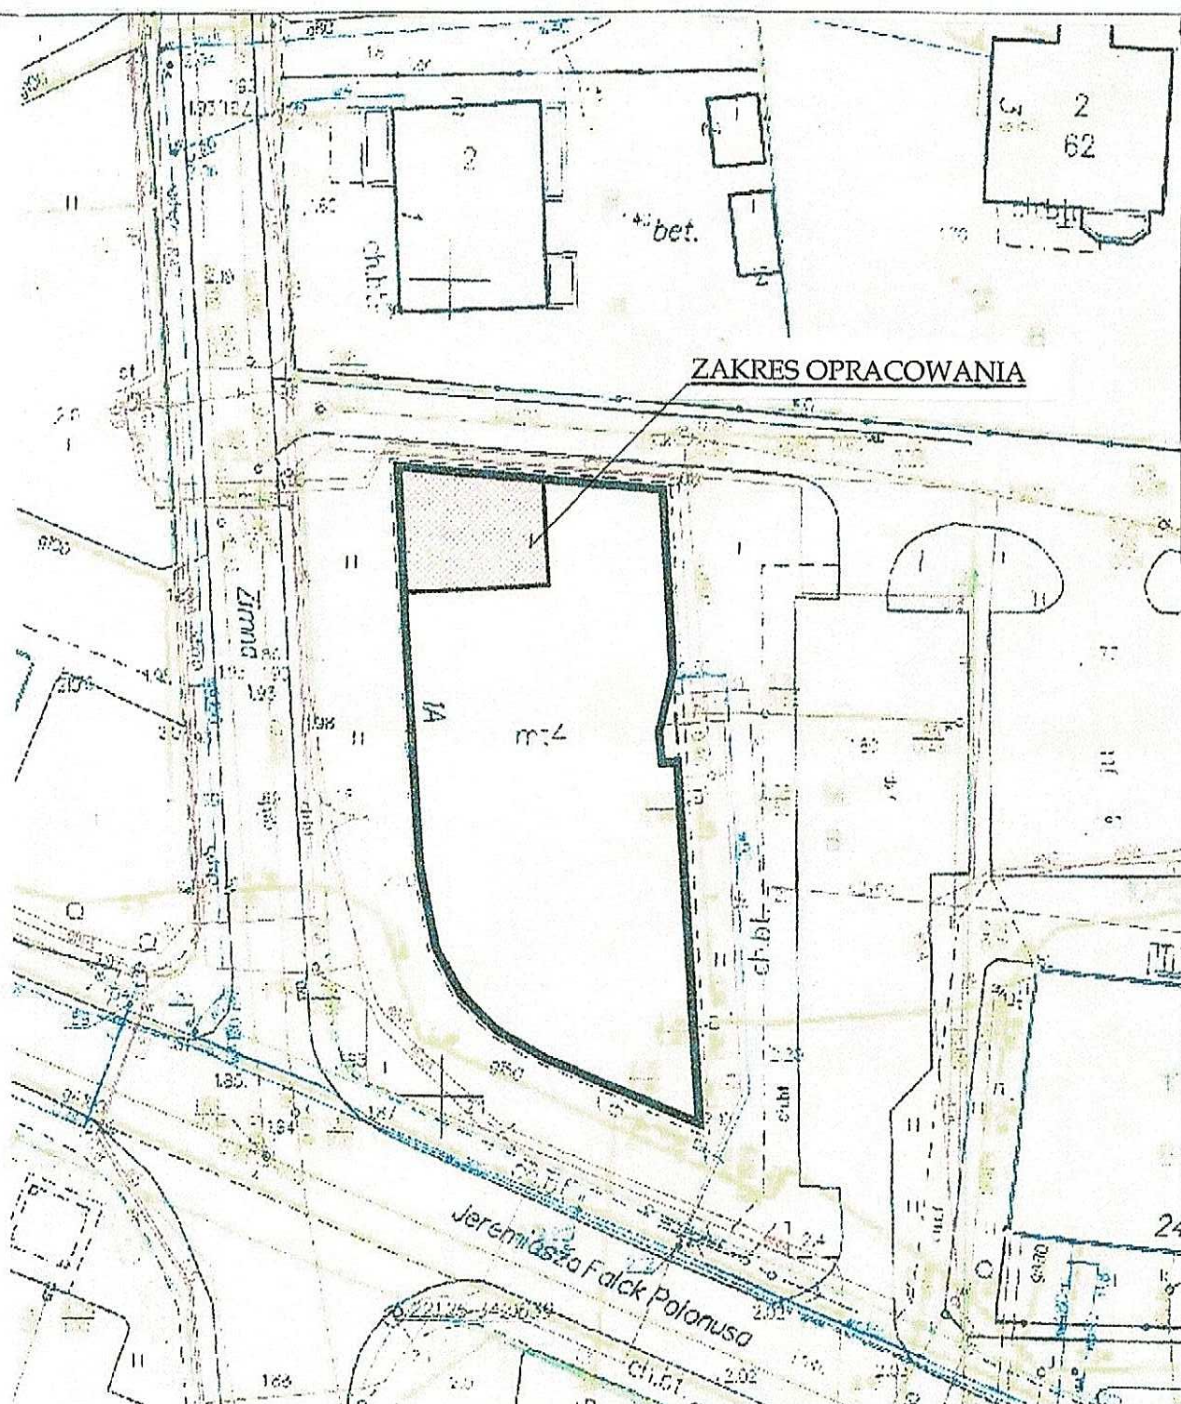

SZKIC SYTUACYJNY 1 : 500

ArchProjekt Cecylia Kaczmarczyk
80-756 Gdańsk, ul. Angielska Grobla 7d/32
tel. 511-825-638, e-mail: c.kaczmarczyk@wp.pl

TEMAT:	Projekt izolacji przeciwwilgociowej poziomej i pionowej ścian zew. i wew. oraz odgrzybienie ścian w lokalu mieszkalnym nr 6 w budynku przy ul. Zimnej 1A w Gdańsku.		
INWESTOR:	Gdańskie Nieruchomości Samorządowy Zakład Budżetowy ul. Partyzantów 74, 80-254 Gdańsk		
OBIEKT:	Budynek mieszkalny, 80-606 Gdańsk, ul. Zimna 1A, działka nr 14, obręb 257S		
BRANŻA:	ARCHITEKTURA		
RYSUNEK:	Szkic sytuacyjny		
PROJEKTANT:	mgr inż. arch. Krzysztof Walcko upr. proj. nr PO/KK/298/2009 (w specjalności architektonicznej do projektowania bez ograniczeń)		Nr rys. 1
OPRACOWAŁ:	techn. Dariusz Brożek		Skala: 1 : 500
	techn. Cecylia Kaczmarczyk		Data: 06.2019r.