


Wywiewka wentylacyjna

Dach ceramiczny. Nachylenie połaci 45°

od 1,5m do 3,0m

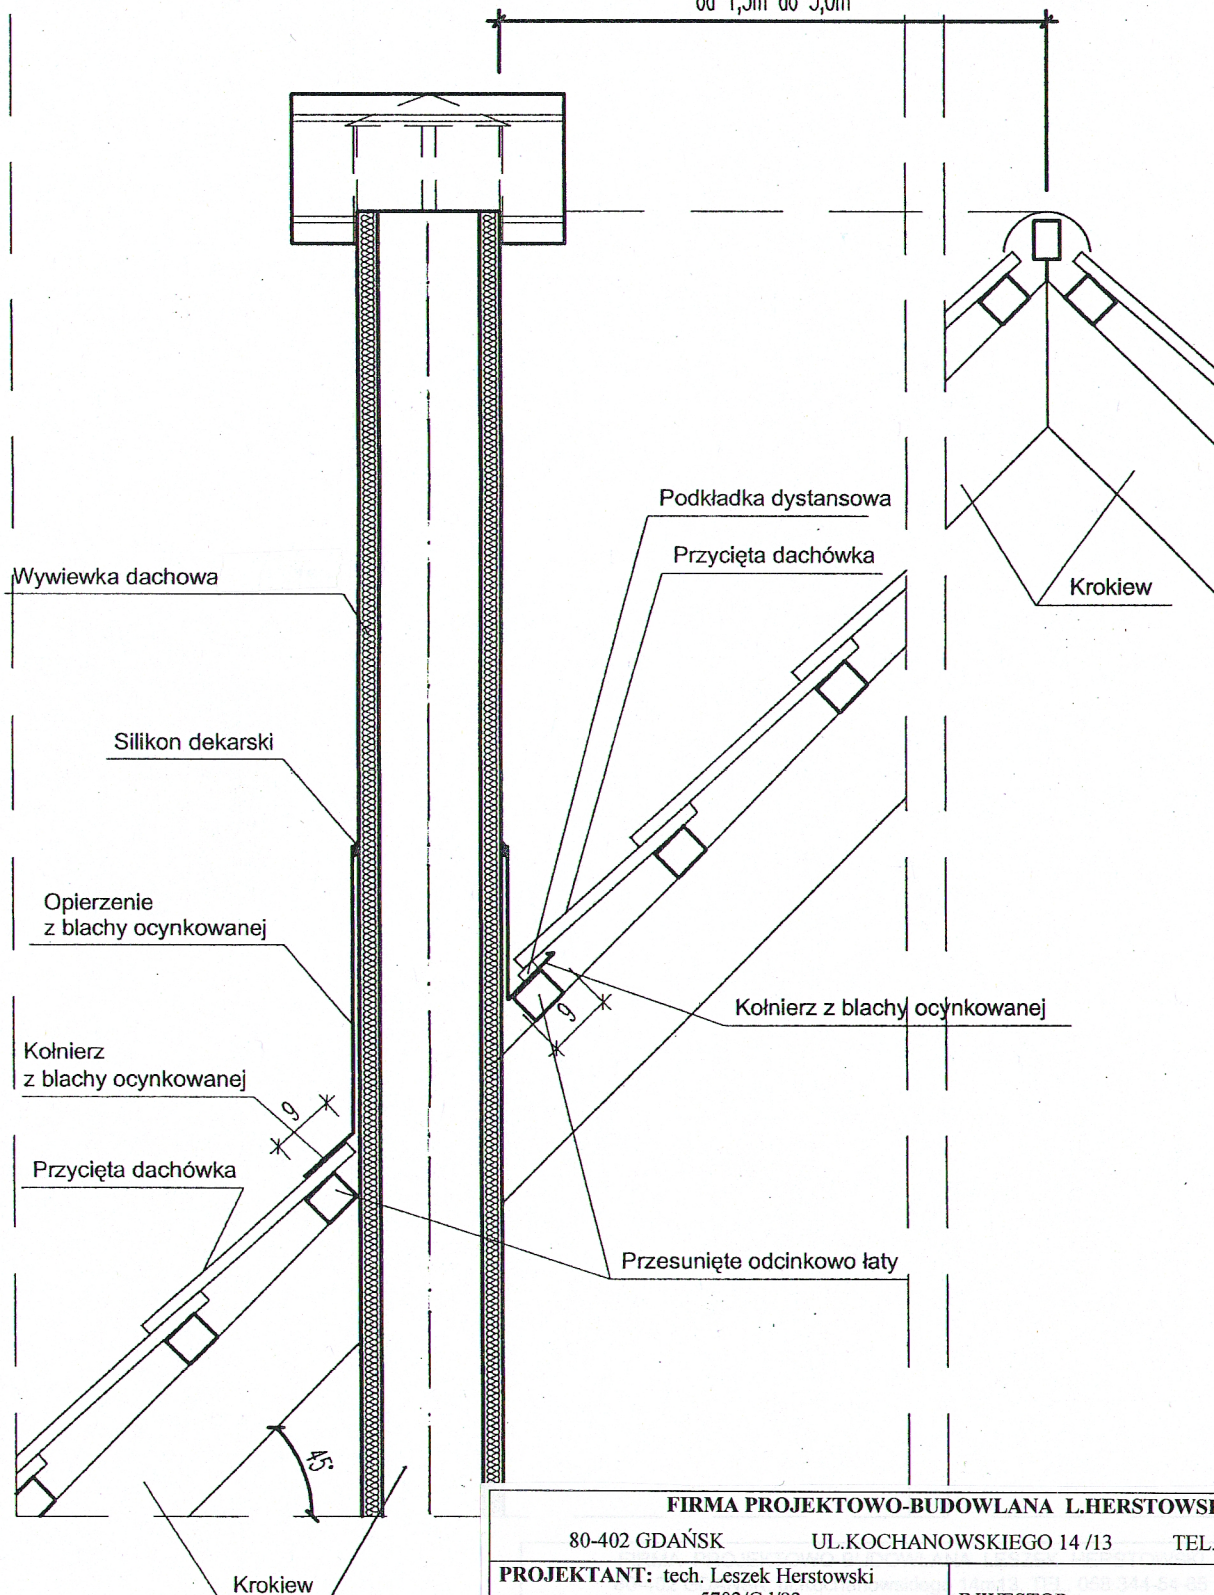

Przewód wentylacyjny
φ 150 x 250 izolowany

FIRMA PROJEKTOWO-BUDOWLANA L.HERSTOWSKI			
80-402 GDAŃSK		UL.KOCHANOWSKIEGO 14 /13	
		TEL. 600 212 901	
PROJEKTANT: tech. Leszek Herstowski upr 5702/Gd/93		INWESTOR : Gdańskie Nieruchomości	
spec: inatacyjny-inżynieryjna		Samorządowy Zakład Budżetowy	
SPRAWDZIŁ : mgr inż. Grażyna Smużyńska upr 4141/GD/89		80-254 Gdańsk ul. Partyzantów 74	
spec: inatacyjny-inżynieryjna			
BRANŻA: INSTALACJE SANIT.		FAZA: P.B.W.	
		OBIEKT : Lokal gminny nr 6 Gdańsk ul. Marynarki Polskiej 24	
Data: 13.05.2019	Skala: -----	NAZWA RYSUNKU: Projekt instal. gazowej i ogrzewania. SZCZEGÓŁ PRZEJŚCIA KANAŁU WENTYLACYJNEGO PRZEZ DACH	
			NR RYS. 5