


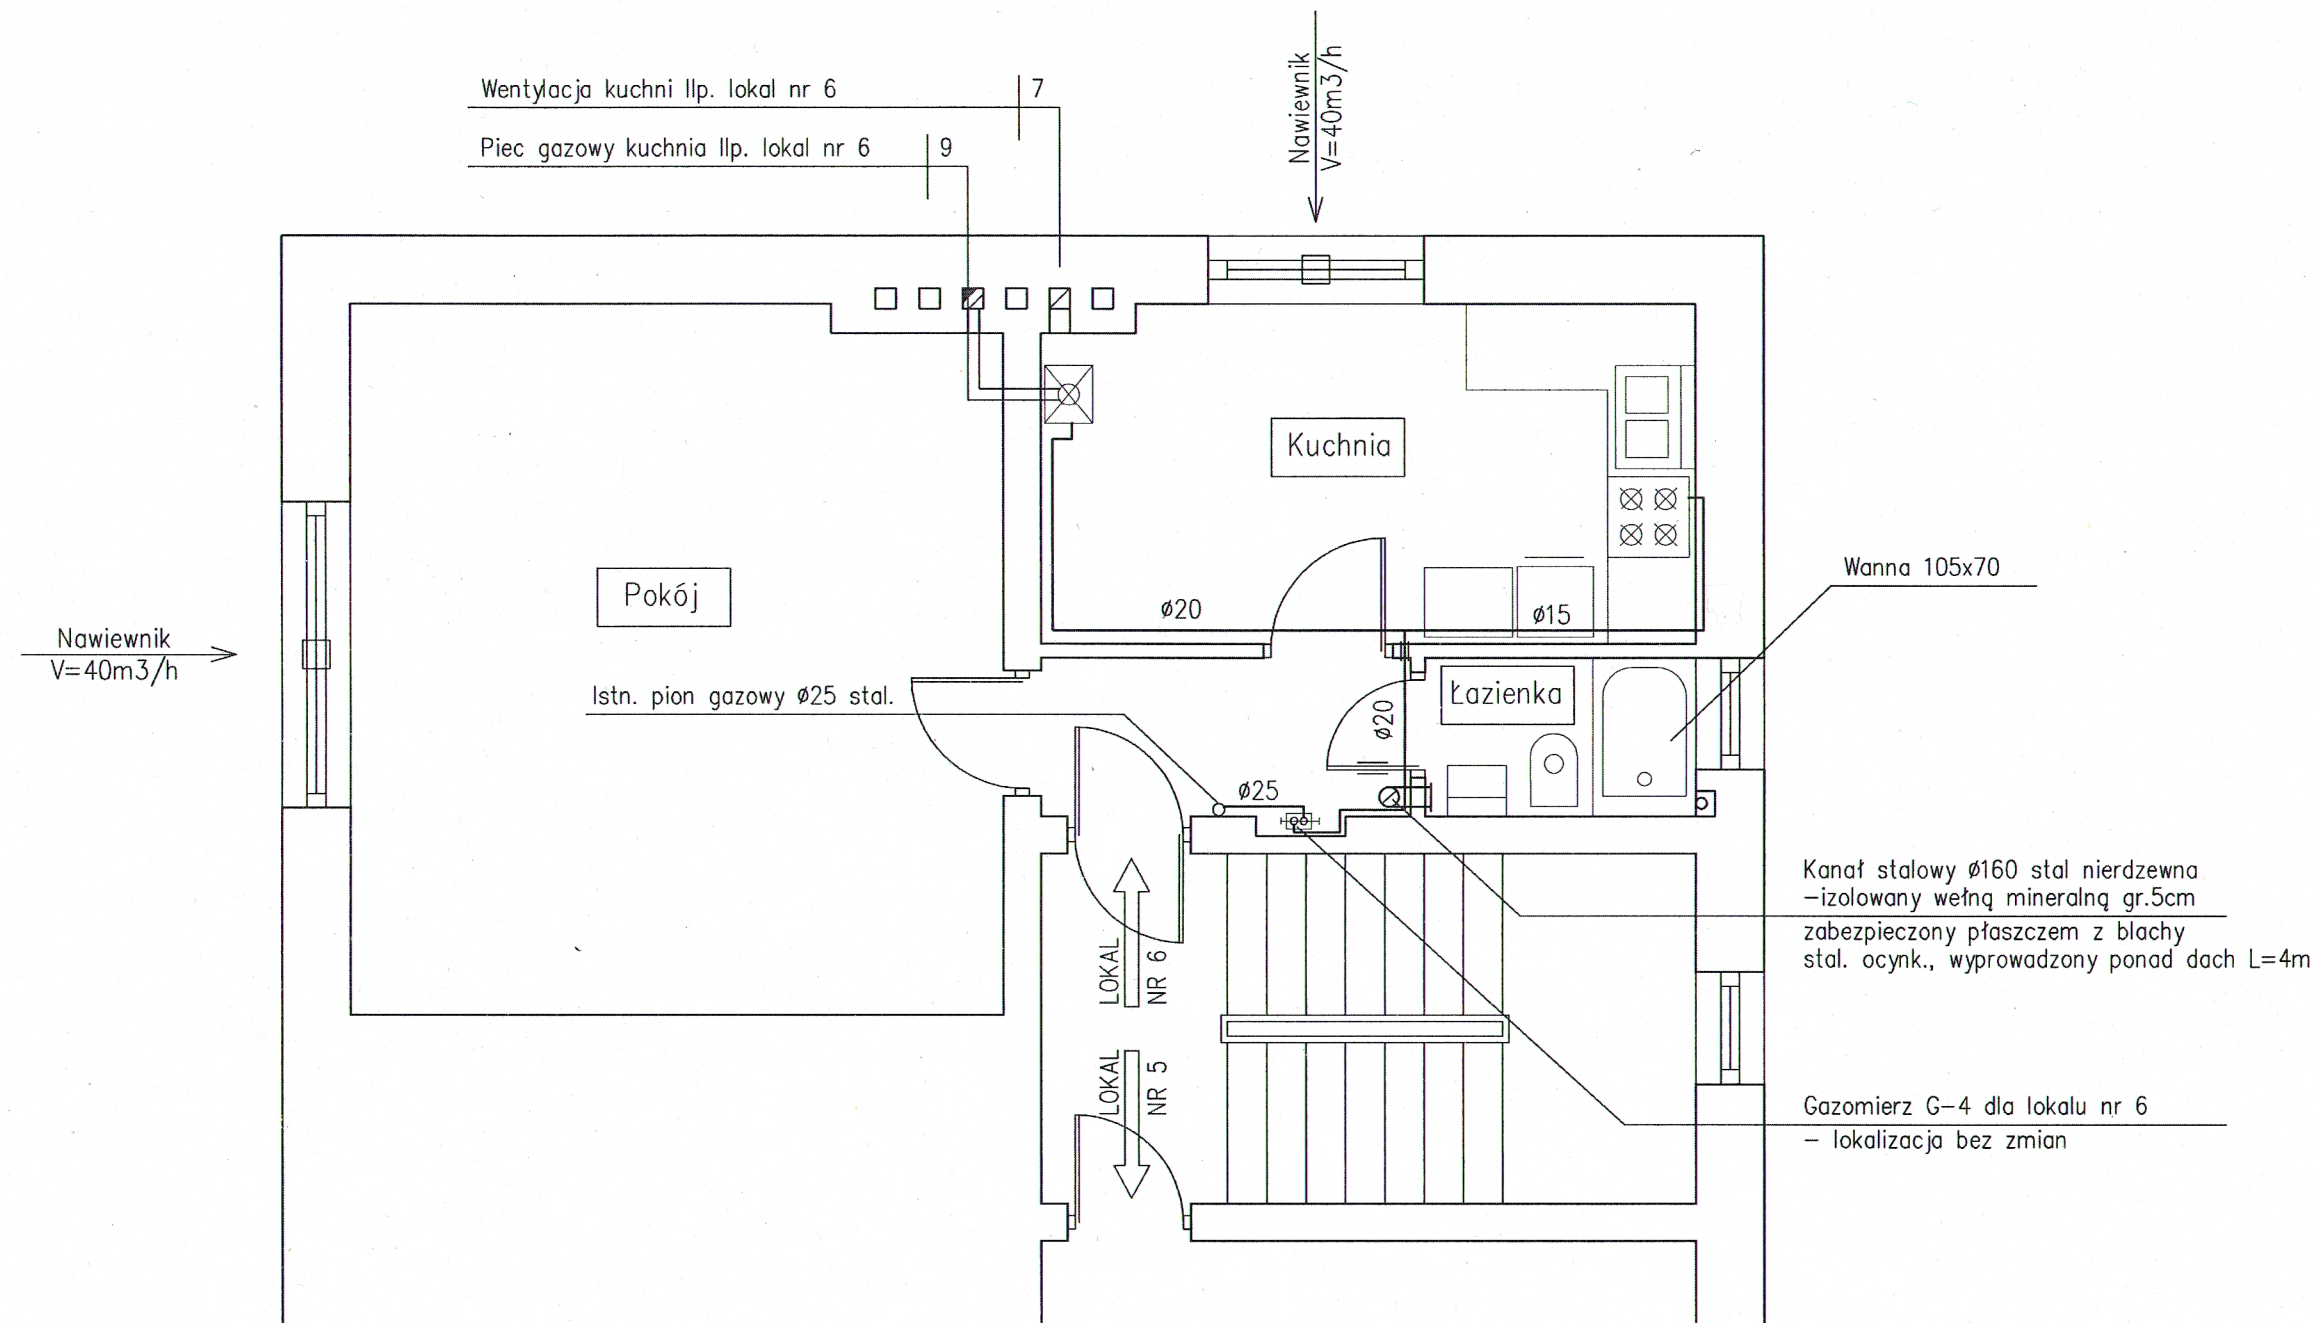

FIRMA PROJEKTOWO-BUDOWLANA L.HERSTOWSKI			
80-402 GDĄSK		UL.KOCHANOWSKIEGO 14 /13	TEL. 600 212 901
PROJEKTANT: tech. Leszek Herstowski upr 5702/Gd/93 spec: inatacyjny-inżynieryjna SPRAWDZIŁ : mgr inż. Grażyna Smużyńska upr 4141/GD/89 spec: inatacyjny-inżynieryjna		INWESTOR : Gdańskie Nieruchomości Samorządowy Zakład Budżetowy 80-254 Gdańsk ul. Partyzantów 74	
BRANŻA: INSTALACJE SANIT.		FAZA: P.B.W.	OBIEKT : Lokal gminny nr 6 Gdańsk ul. Marynarki Polskiej 24
Data: 13.05.2019	Skala: 1 : 50	NAZWA RYSUNKU: Projekt instal. gazowej i ogrzewania. RZUT II PIĘTRA (fragment) – instalacja gazowa dla lokalu nr 6	NR RYS. 2