




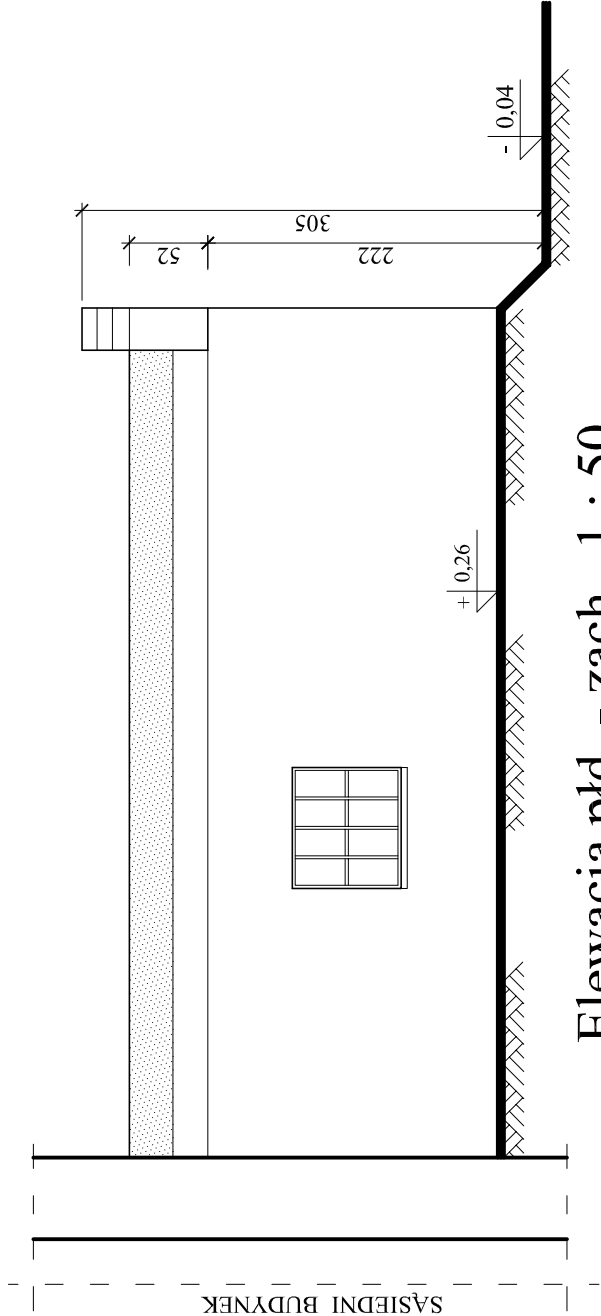

Elewacja pld. - zach. 1 : 50

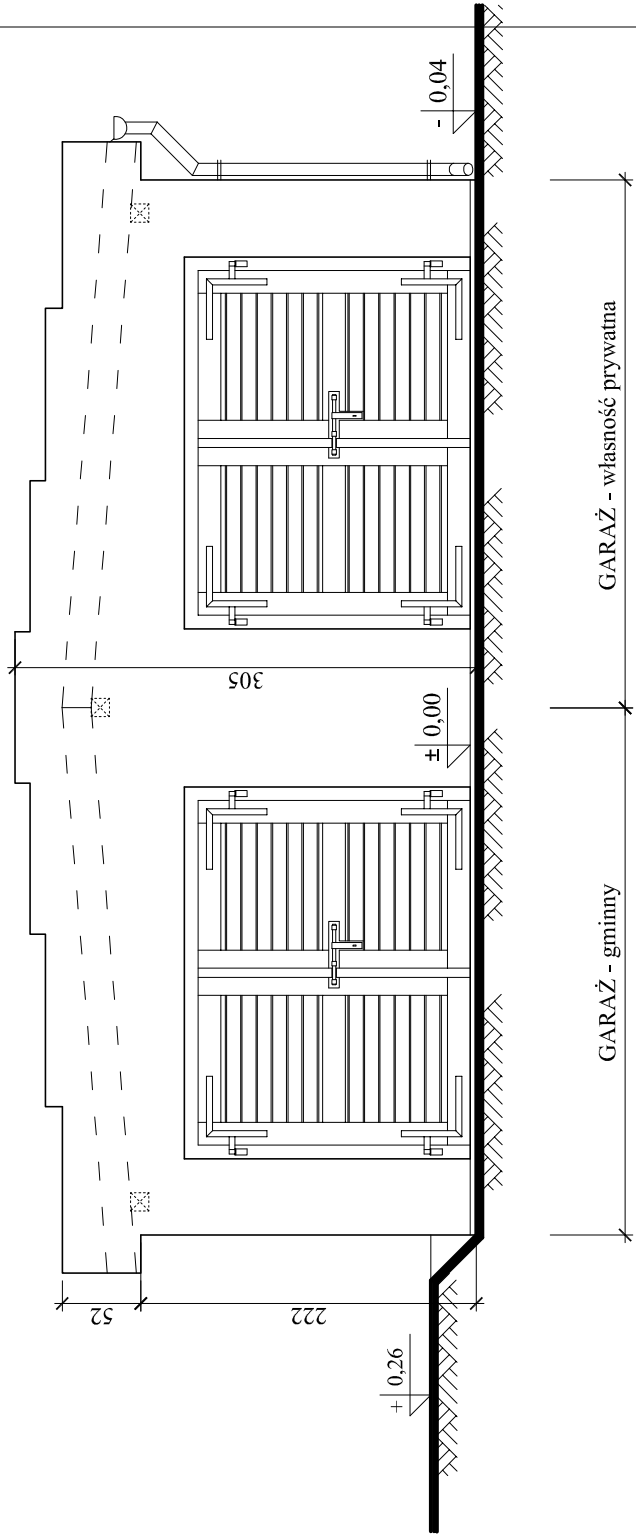

Elewacja pld. - wsch. 1 : 50

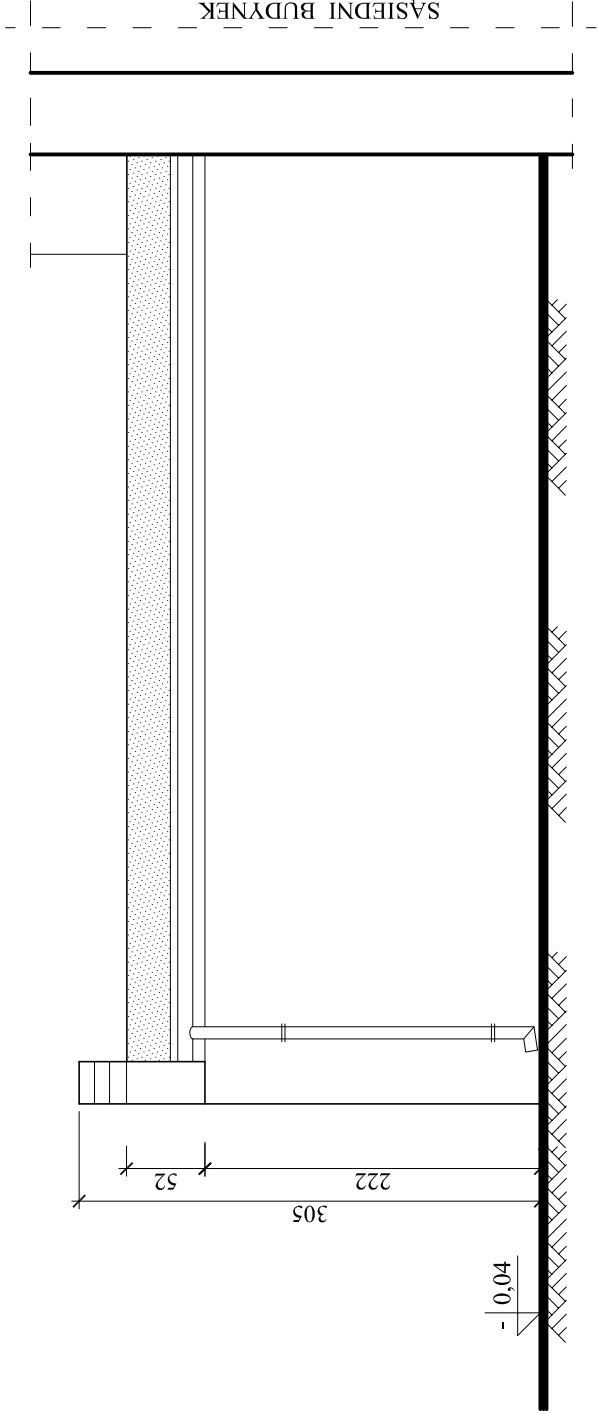

Elewacja phn. - wsch. 1 : 50

ArchProjekt Cecylia Kaczmarczyk 80-756 Gdańsk, ul. Angielska Grobla 7d/32 tel. 511-825-638, e-mail: c.kaczmarczyk@wp.pl		Nr rys. 5
		Skala: 1 : 50
TEMAT:	Projekt rozbiorczy garażu gminnego dz. nr 22/10 (wraz z zabezpieczeniem garażu prywatnego dz. nr 22/9) przy ul. Konopnickiej 12 w Gdańsku, działka gminna nr 20 obręb 56.	
INWESTOR:	Gdański Zarząd Nieruchomości Komunalnych Samorządowy Zakład Budżetowy w Gdańsku, ul. Partyzantów 74	
OBIEKT:	Garaż jednostanowiskowy w zabudowie bliźniaczej, Gdańsk ul. Konopnicka 12, działka nr 22/9, 22/10, obręb 056.	
BRANŻA:	ARCHITEKTURA	
RYSUNEK:	Elewacja: pld.-zach., pld.-wsch., phn.-wsch. INWENTARYZACJA	
OPRACOWALI:	mgr inż. Barbara Szyfer, upr. proj. 4957/Gd/91 (w specjalności konstr. - budowlanej)	
	techn. Dariusz Brożek	
	techn. Cecylia Kaczmarczyk	
	Data: 06.2017r.	