


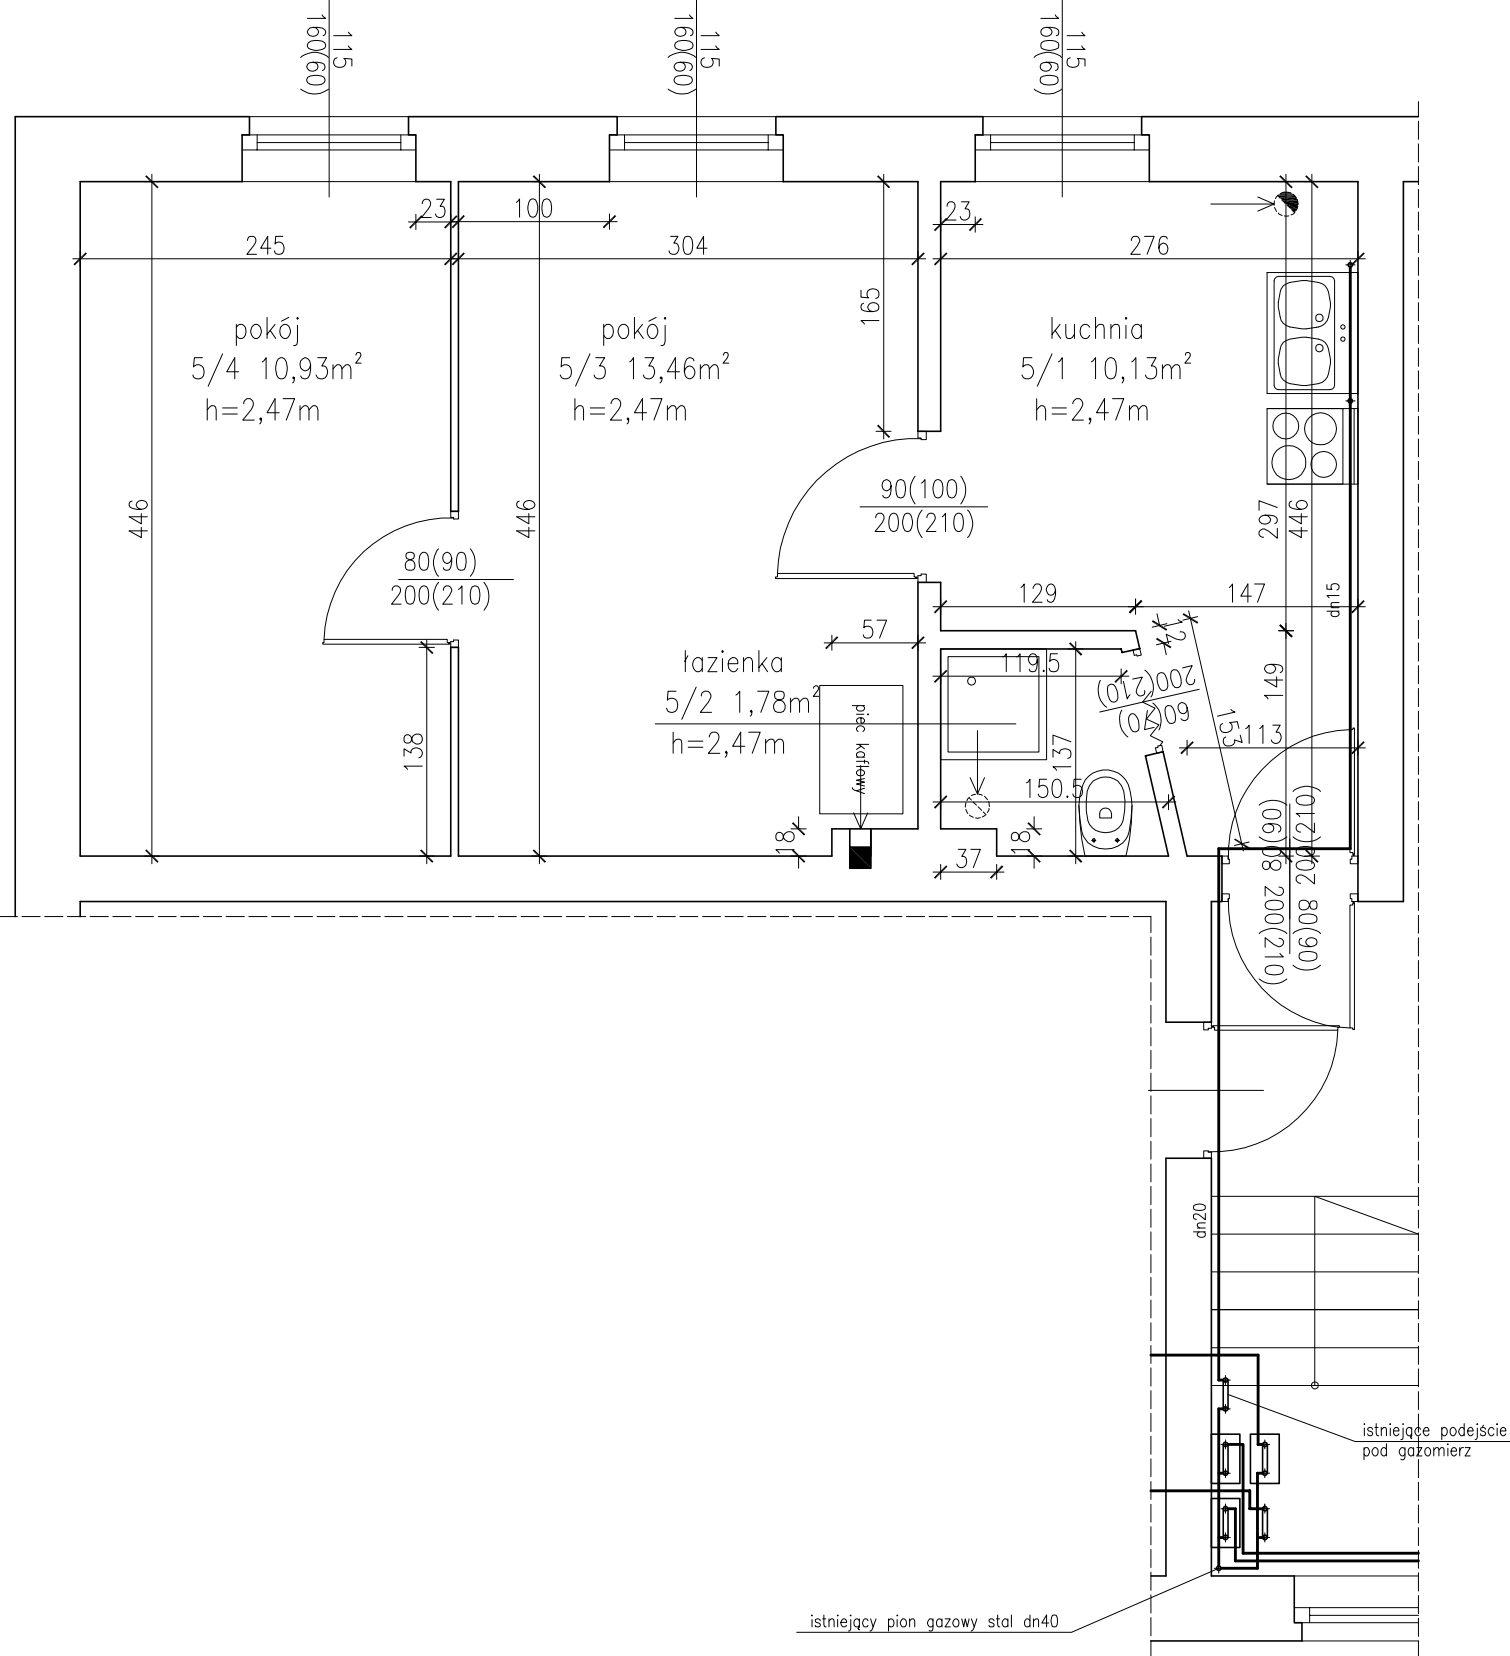

ELEMENTY ISTNIEJĄCE

OPIS STOLARKI DRZWIOWEJ
80(90)
200(210)

SZEROKOŚĆ W ŚWIETELNO-OSIĘŻNYCY (OTWORU W ŚCIANIE)
WYSOKOŚĆ W ŚWIETELNO-OSIĘŻNYCY (OTWORU W ŚCIANIE)

OPIS STOLARKI OKIENNEJ
250
130(90)

SZEROKOŚĆ OTWORU W ŚCIANIE
WYSOKOŚĆ OTWORU W ŚCIANIE (WYS. PARAPETU NAD P.P.)

h – WYSOKOŚĆ POMIESZCZENIA



MESO ARCHITEKCI SPÓŁKA JAWNA
MACIEJ MARSZAŁ, MICHAŁ MARSZAŁ
ul. Wyczółkowskiego 67, 80-147 Gdańsk
NIP 5833167962, REGON 222092295
mesoarchitekci.pl

RZUT MIESZKANIA
INWENTARYZACJA

1:50

LOKAL MIESZKALNY NR 5 ZLOKALIZOWANY NA I PIĘTRZE
W BUDYNKU MIESZKALNYM NR 10
GDAŃSK, UL. DWORSKA 10/5

PROJEKTOWAŁ:
techn. WOJCIECH BOHDANOWICZ
Uprawnienia budowlane
do projektowania
w specjalności Instalacji sanitarnych
Nr 2756/Gd./86

SPRAWDZIŁ:
mgr inż. DARIUSZ DREWNOWSKI
Uprawnienia budowlane
do projektowania bez ograniczeń
w specjalności instalacji i sieci sanitarnych
Nr 4354/Gd/89

PB
SANITARNY

2019 LIPIEC

02