


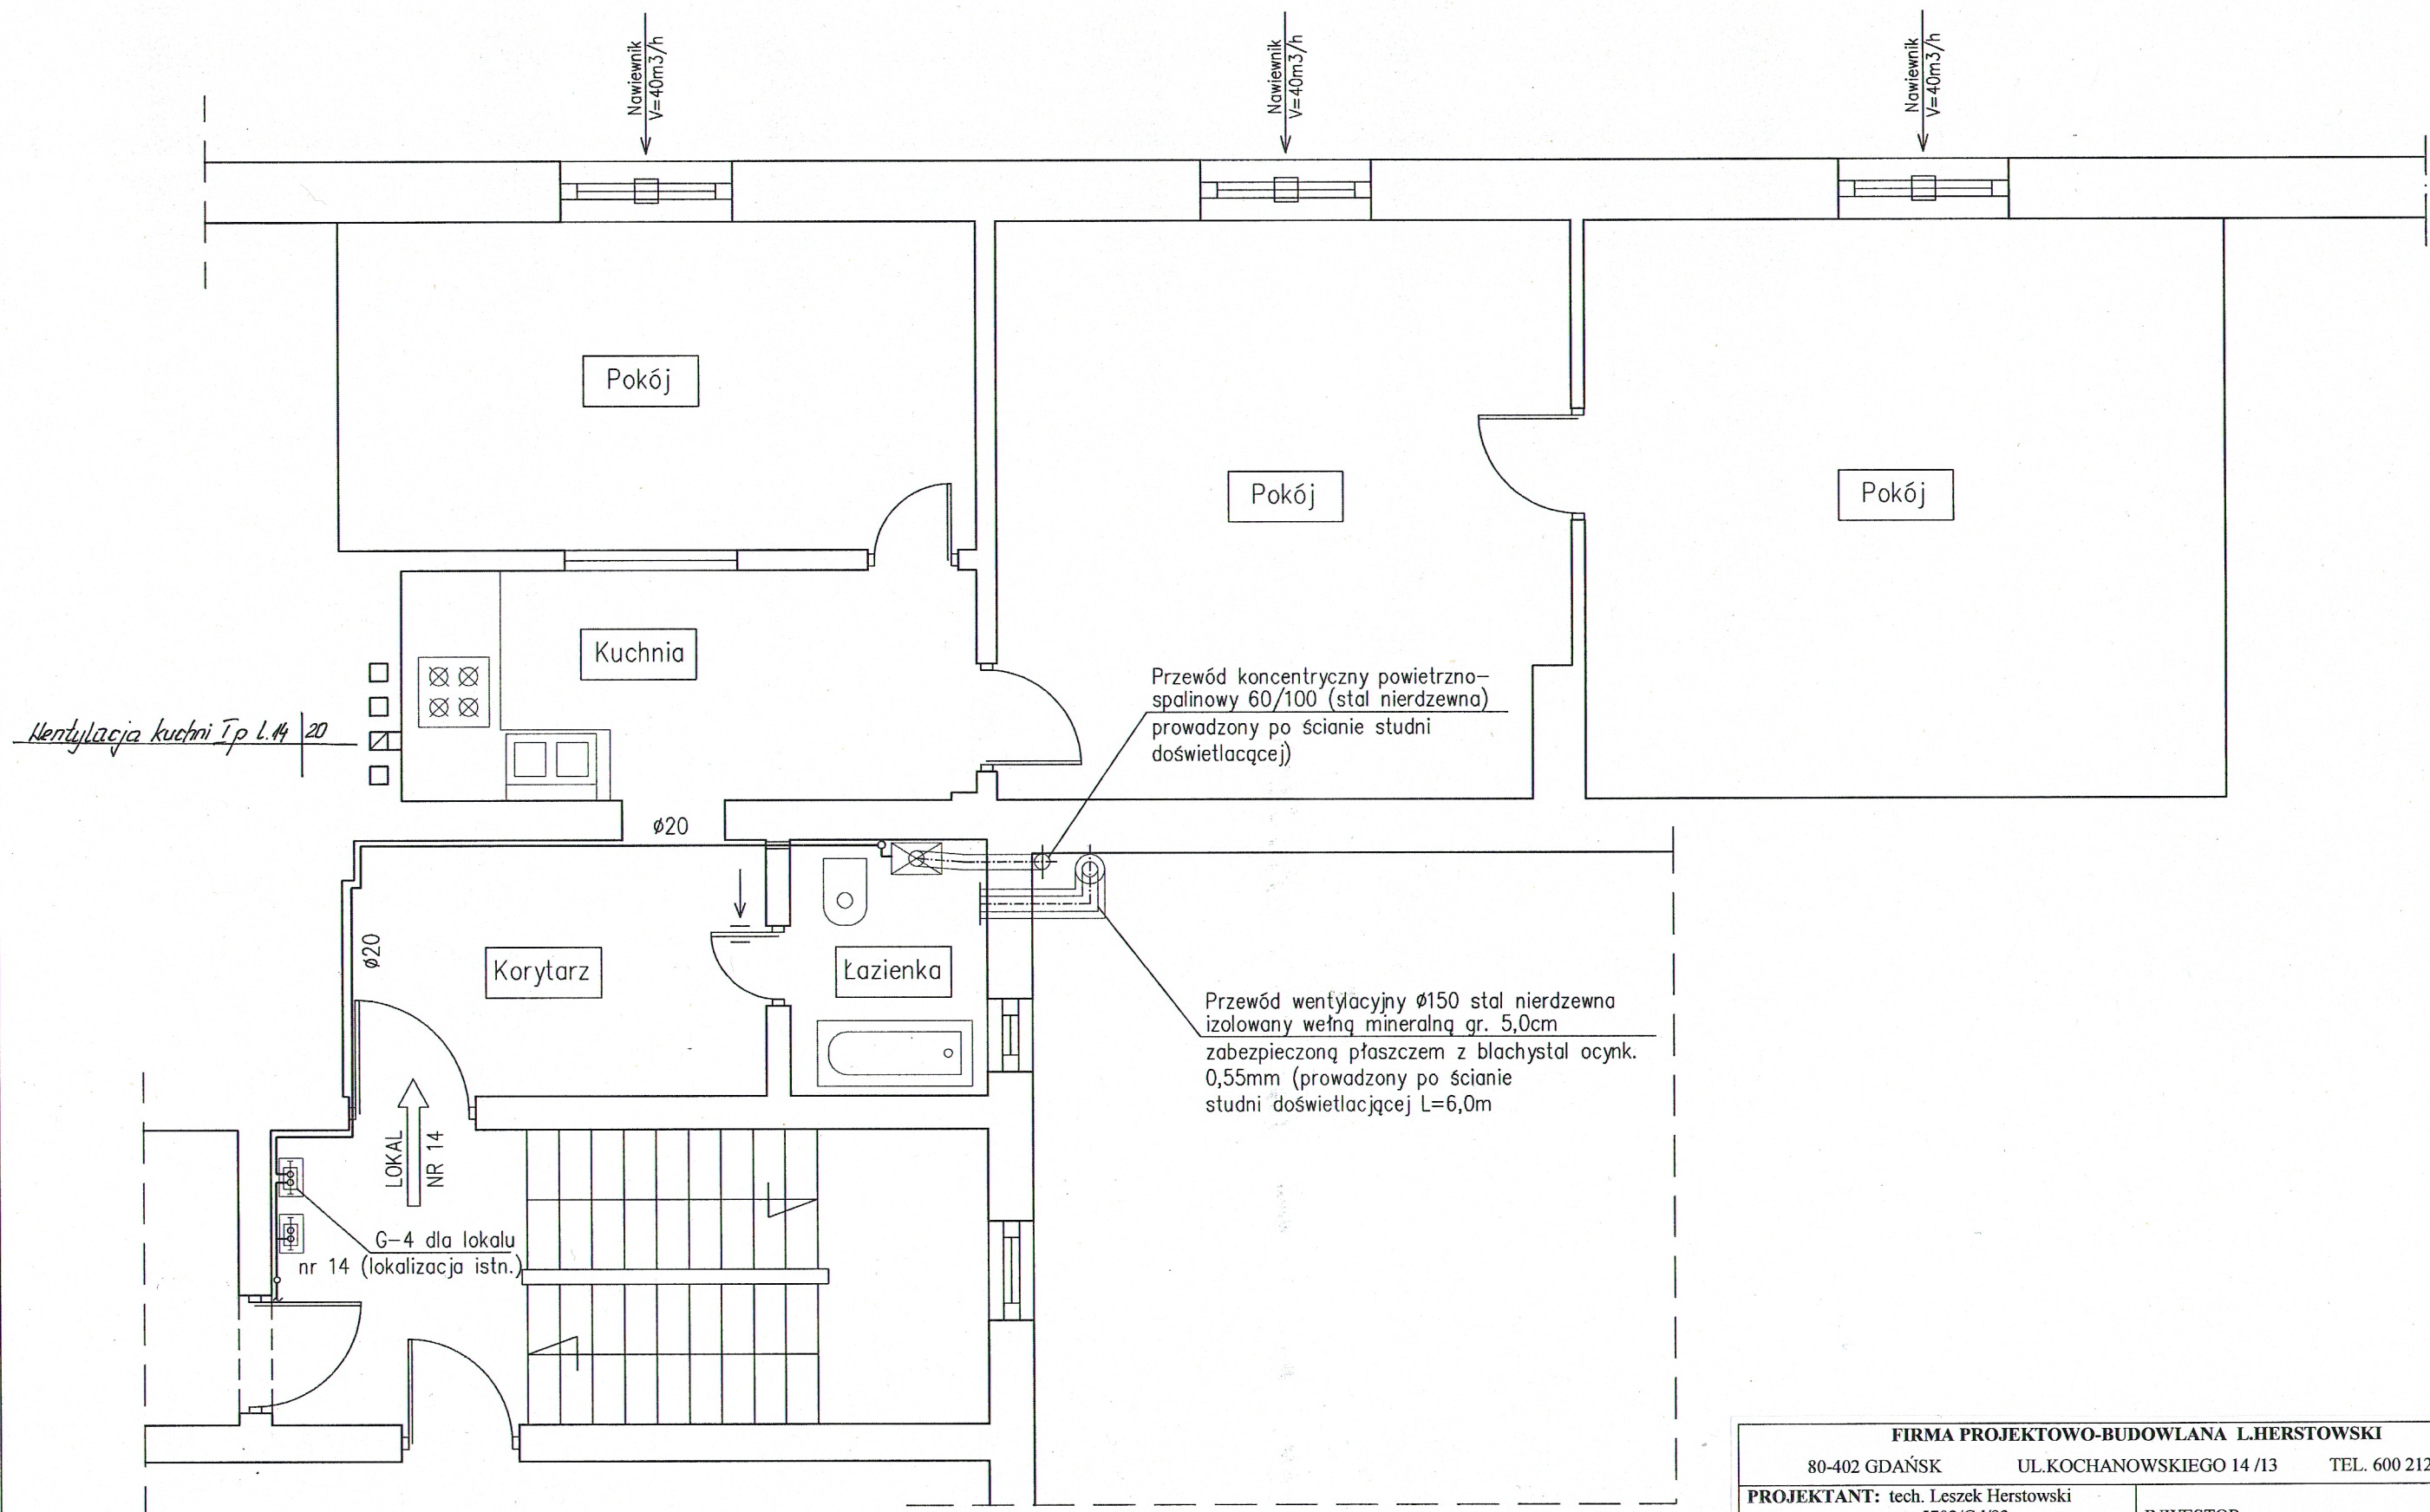

FIRMA PROJEKTOWO-BUDOWLANA L.HERSTOWSKI			
80-402 GDAŃSK		UL.KOCHANOWSKIEGO 14 /13	TEL. 600 212 901
PROJEKTANT: tech. Leszek Herstowski upr 5702/Gd/93 spec: inatalacyjno-inżynieryjna		INWESTOR: Gdańskie Nieruchomości Samorządowy Zakład Budżetowy 80-254 Gdańsk ul. Partyzantów 74	
SPRAWDZIŁ: mgr inż. Grażyna Smużyńska upr 4141/GD/89 spec: inatalacyjno-inżynieryjna		OBIEKT: Lokal gminny nr 14 Gdańsk ul. 3 Maja 16	
BRANŻA: INSTALACJE SANIT.		FAZA: P.B.W.	
Data: 06.08.2019	Skala: 1 : 50	NAZWA RYSUNKU: Projekt instal. gazowej i ogrzewania. RZUT I PIĘTRA (fragment) – instalacja gazowa dla lokalu nr 14	NR RYS. 2