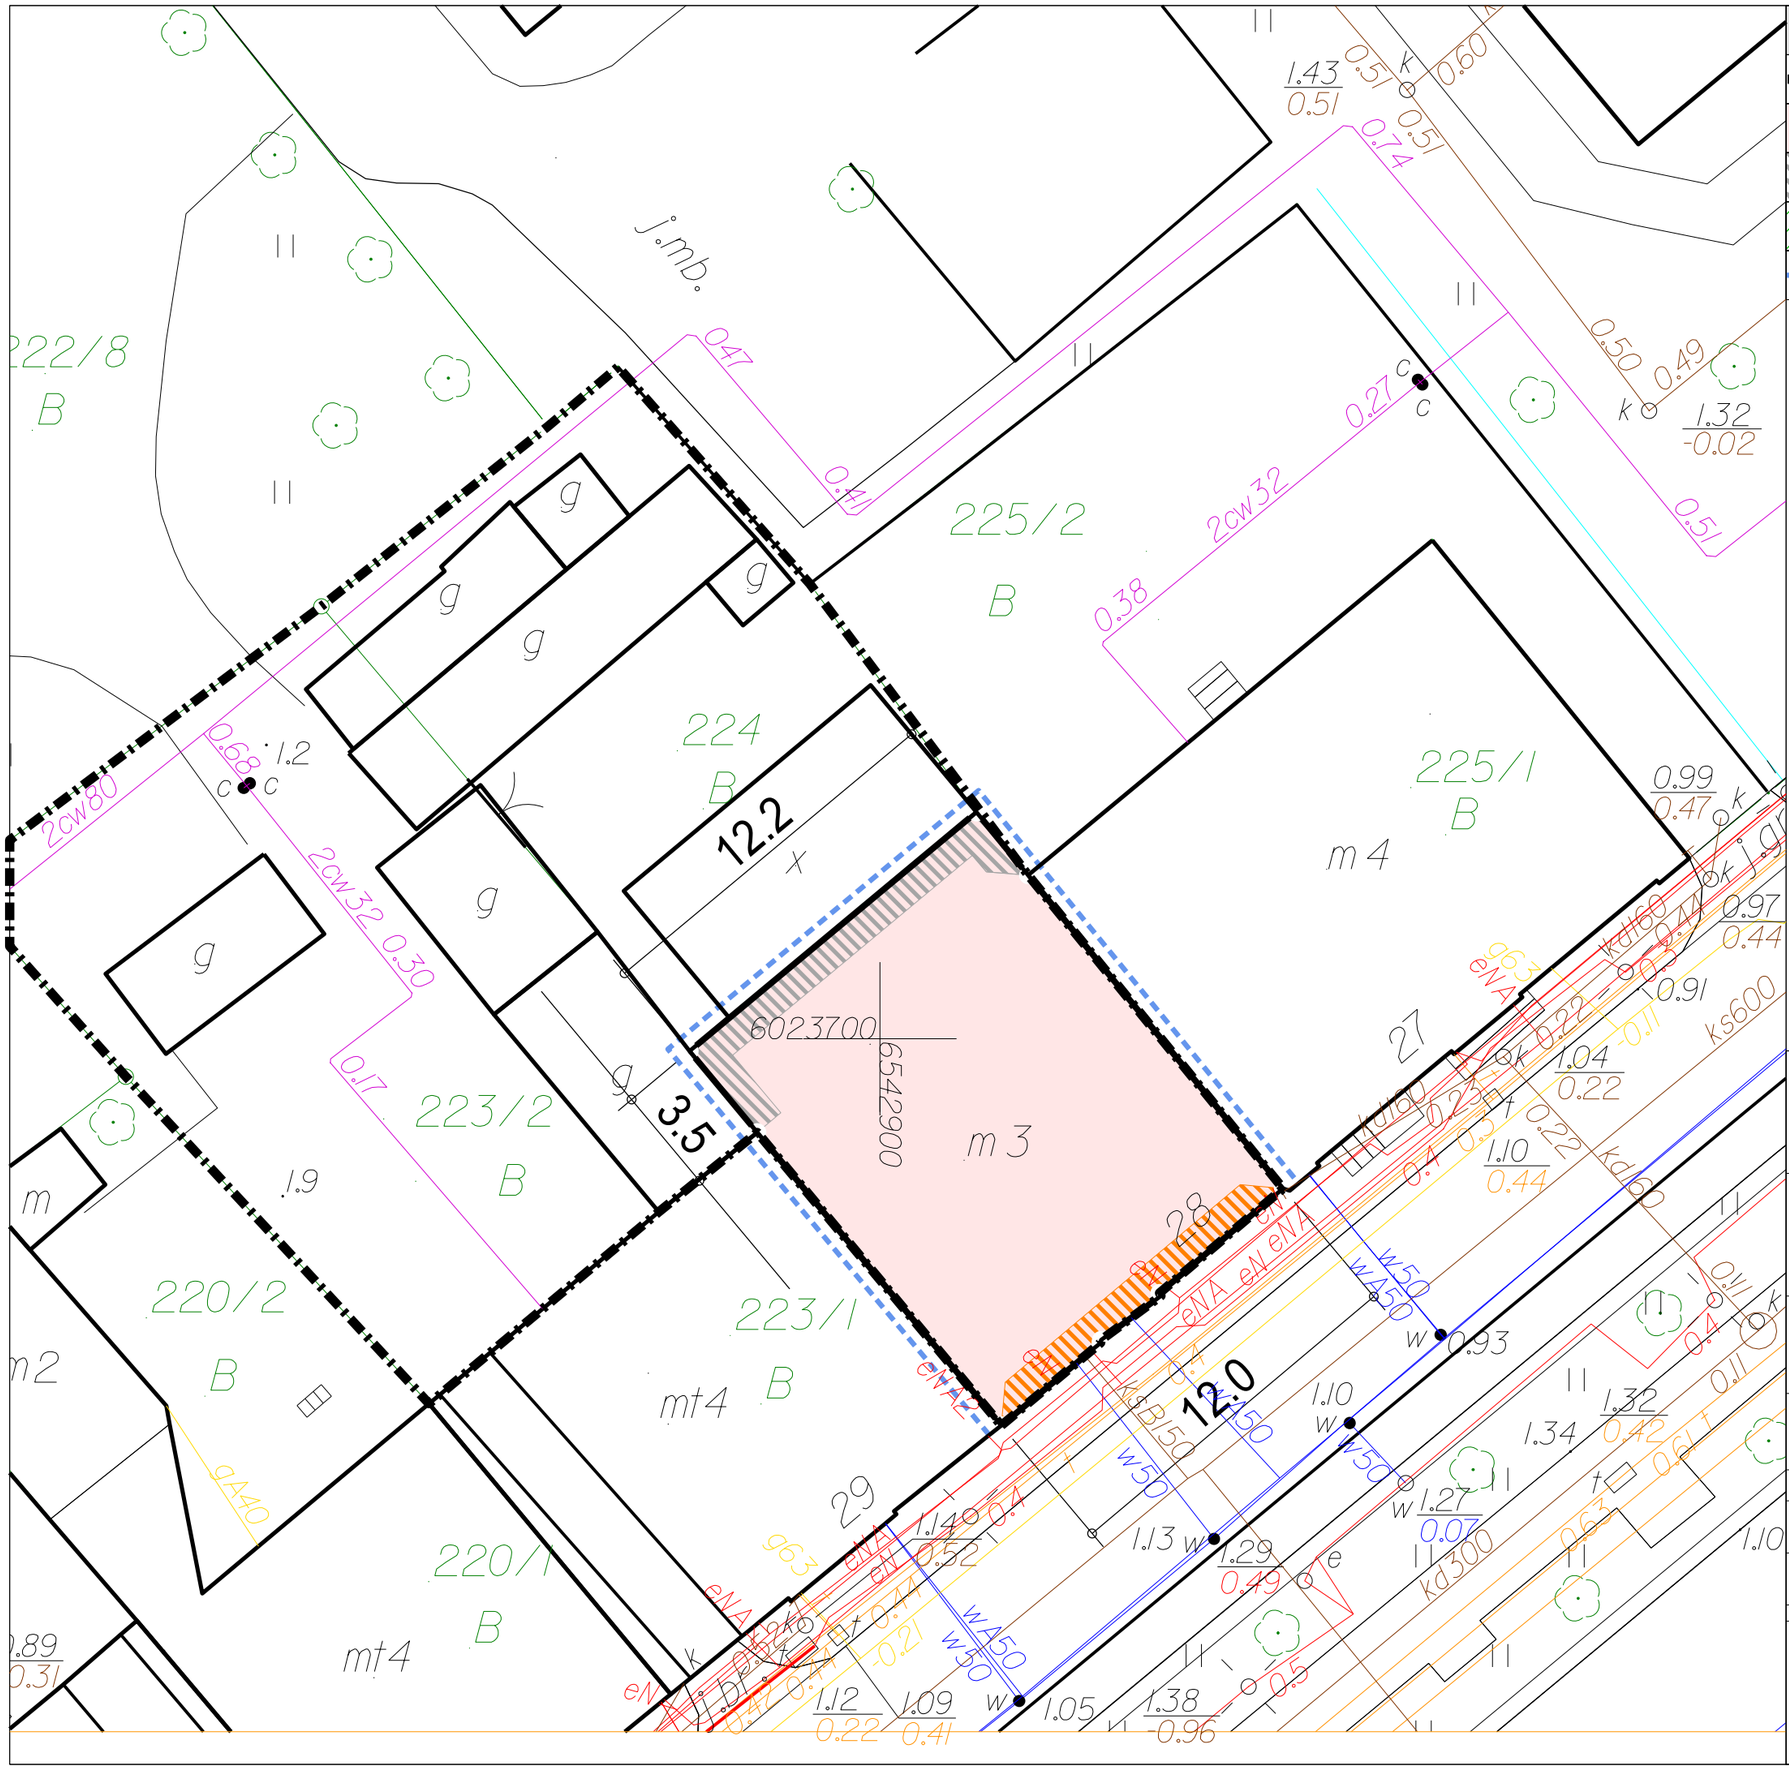

OPIS PRAC

	1. Zakres opracowania
	2. Modernizowany obiekt - roboty dociepleniowe stropów, stropodachów i dachów
	3. Wykonanie docieplenia ścian zewnętrznych wg metody zaleconej przez Konserwatora Zabytków
	4. Renowacja przejazdu z dociepleniem ścian zewnętrznych i renowacją bram.
	5. Wykonanie docieplenia i izolacji przeciwwilgociowej (poziomej i pionowej) ścian fundamentowych piwnic

JEDNOSTKA PROJEKTOWA:

PRO-INVEST sp. z o. o.
Al. Niepodległości 670A, 81-854 Sopot
tel: +48 58 765 05 89
firma@pro-invest.com.pl
www.pro-invest.com.pl

INWESTOR:

Gmina Miasta Gdańska
Urząd Miejski w Gdańsku
ul. Nowe Ogrody 8/12, 80-803 Gdańsk
tel.: +48 58 323 60 00 umg@gdansk.gda.pl
tel.: +48 58 323 60 68 www.gdansk.pl
fax: +48 58 302 39 41 www.bip.gdansk.pl

PRZEDSIĘWZIĘCIE: KOMPLEKSOWA MODERNIZACJA ENERGETYCZNA BUDYNKÓW STANOWIACYCH WŁASNOŚĆ JEDNOSTEK SAMORZĄDU TERYTORIALNEGO I ICH JEDNOSTEK, W SZCZEGÓLNOŚCI B. UŻYTECZNOŚĆI PUBLICZNEJ OMG-G-S

PROJEKT: **G1 – Kompleksowa modernizacja energetyczna budynków mieszkalnych i użytkowych zlokalizowanych na terenie Gminy Miasta Gdańska – w latach 2017-2020**

ZADANIE: **07 - Łąkowa 28**

LOKALIZACJA: ul. Łąkowa 28, 80-743 Gdańsk;
obręb 100, działka nr 224, 223/1, 223/2

RYSUNEK: **SCHEMAT PROGRAMOWY - RZUT BUDYNKU**

SKALA **1:200**

	IMIĘ I NAZWISKO	UPRAWNIENIA	PODPIS	BRANŻA / FAZA
ARCHITEKTURA:	MGR INŻ. ARCH. TOMASZ LUBELSKI	PO/KK/158/2007		PROGRAM
	MGR INŻ. ARCH. MAGDALENA KALIŃSKA	136/GD/00		DATA STYCZ. 2017
	MGR INŻ. ARCH. MARTYNA FERLIN	-		NR. RYS.
	MGR INŻ. ARCH. MATEUSZ WIĄCKIEWICZ	-		A01