


Wywiewka systemowa 60/100 stal. kwasoodporna (piec gazowy parter kuchnia lokal nr 1)
Gdańsk
ul. Dąbrowska 2/4, 80-852 Gdańsk

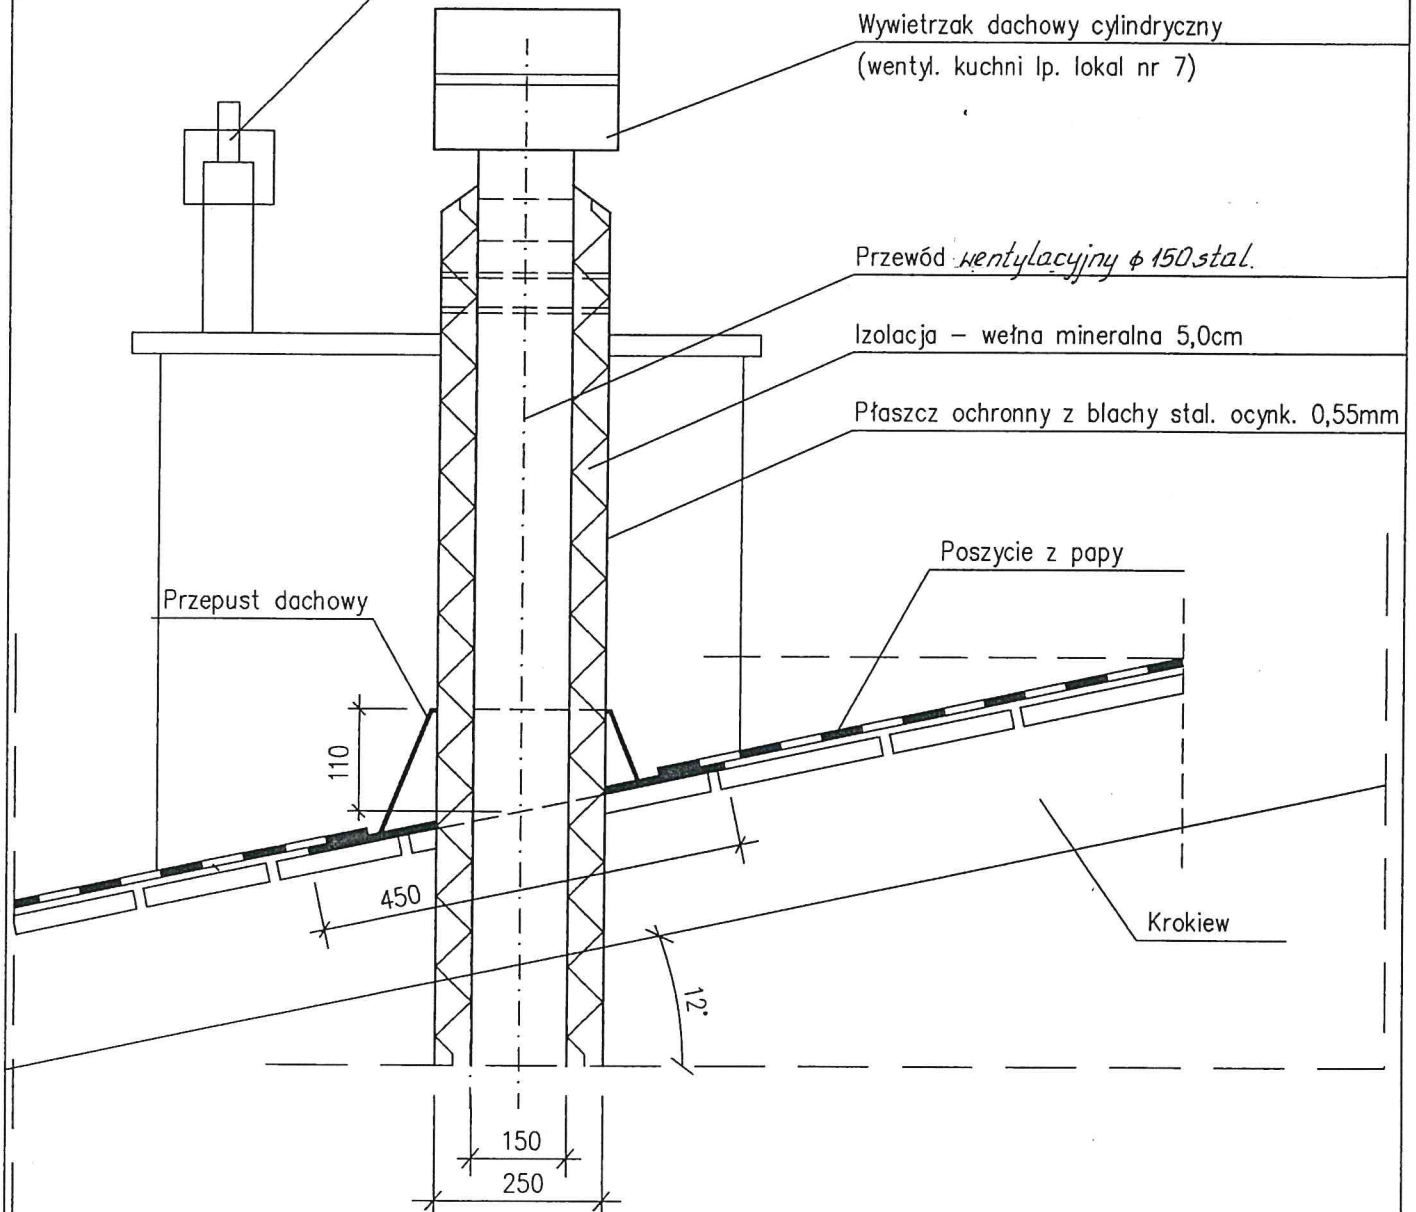

FIRMA PROJEKTOWO-BUDOWLANA L.HERSTOWSKI			
80-402 GDAŃSK		UL. KOCHANOWSKIEGO 14 /13	TEL. 600 212 901
PROJEKTANT: tech. Leszek Herstowski upr 5702/Gd/93 spec: inatylacyjno-inżynieryjna SPRAWDZIŁ : mgr inż. Grażyna Smużyńska upr 4141/GD/89 spec: inatylacyjno-inżynieryjna		INWESTOR : Gdańskie Nieruchomości Samorządowy Zakład Budżetowy 80-254 Gdańsk ul. Partyzantów 74	
BRANŻA: INSTALACJE SANIT.		FAZA: P.B.W.	OBIEKT : Lokal gminny nr 1 Gdańsk ul. Wilków Morskich 20
Data: 14.11.2019	Skala: -----	NAZWA RYSUNKU: Projekt instal. gazowej i ogrzewania. SZCZEGÓŁ WYPROWADZENIA KANAŁU POWIETRZNO-SPALINOWEGO I WENTYLACYJNEGO PONAD DACH	NR RYS. 6