


zakres opracowania

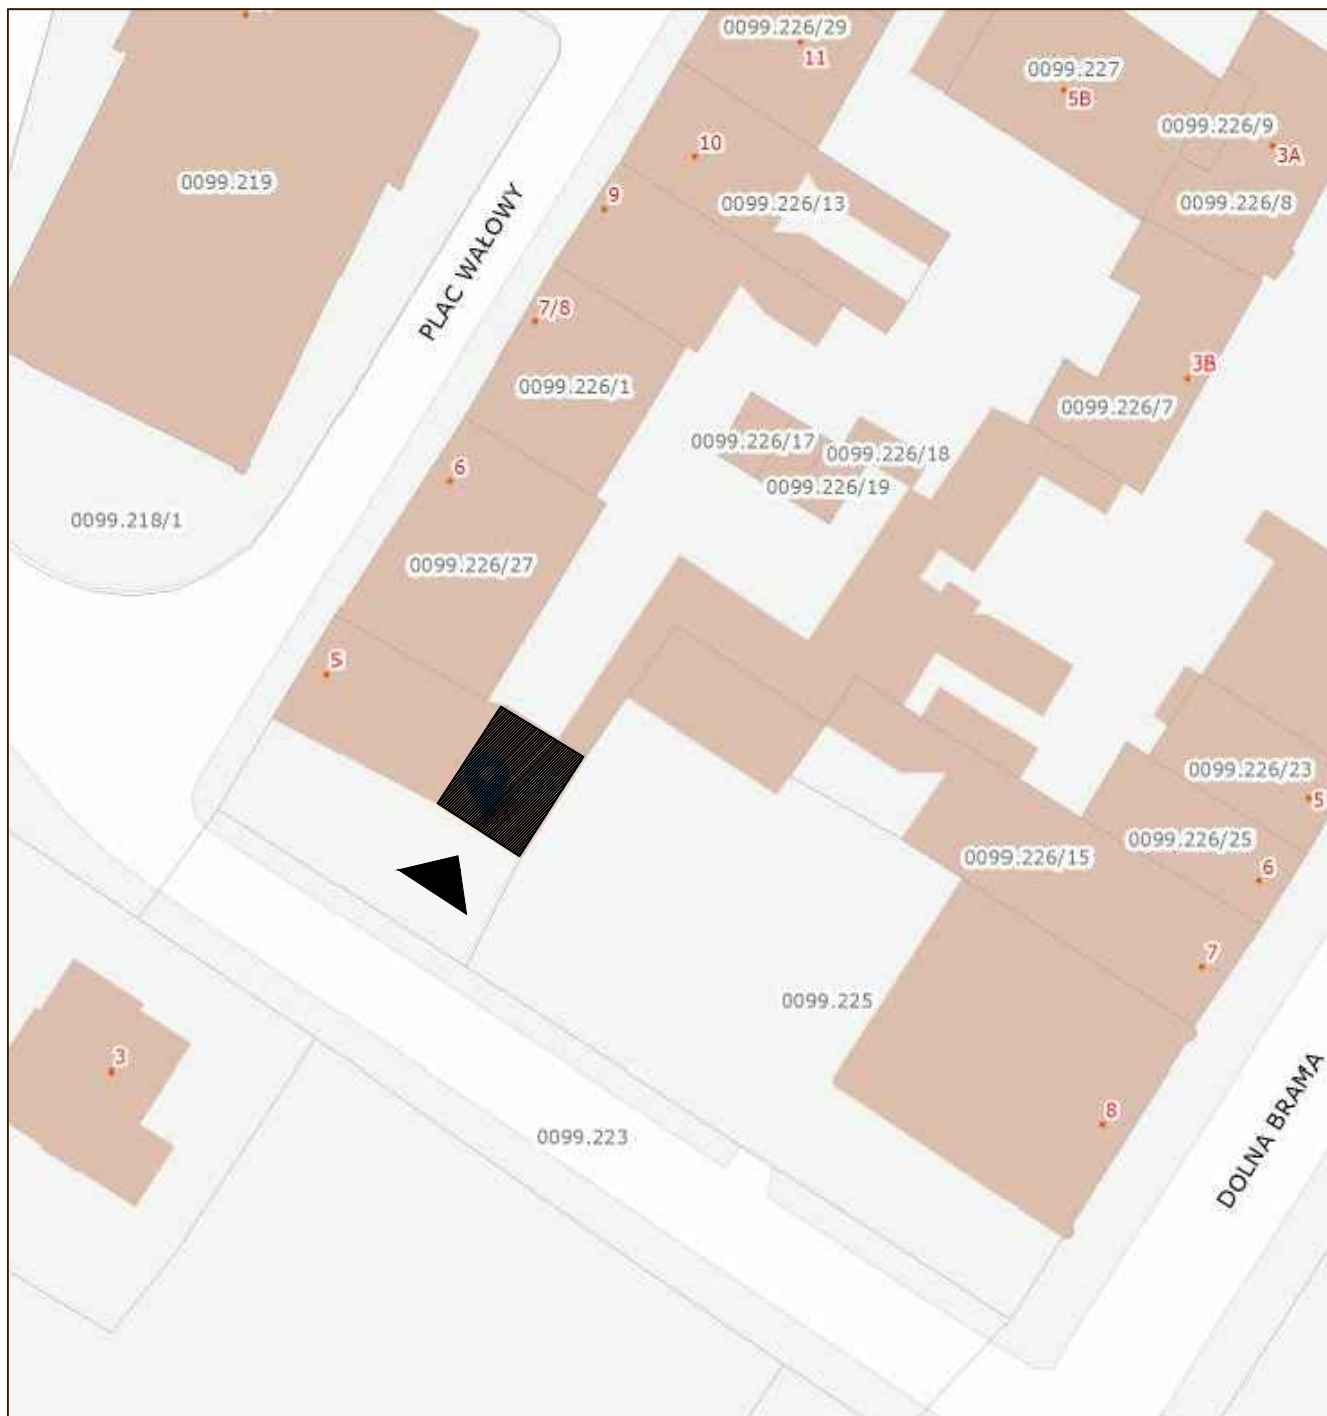

wejście do budynku

FIRMA PROJEKTOWO-BUDOWLANA LESZEK HERSTOWSKI 80-402 GDAŃSK, ul.Kochanowskiego 14m13, TEL. 058 344-54-85			
projektant mgr inż. arch. Barbara Dębny 08/Gd/00 PO-0934	sprawdzający: mgr inż. arch. Małgorzata Kaczmarczyk 04/Gd/00 PO-0808	inwestor Gdański Zarząd Nieruchomości Komunalnych Samorządowy Zakład Budżetowy Gdańsk ul. Partyzantów 74,	
podpis		obiekt budynek mieszkalny wielorodzinny- Gdańsk ul. Plac Wałowy 5A działka nr .224 obr.099	
branża ARCHITEKTURA	faza PW	nazwa rysunku SYTUACJA	nr rys. 1
data 10-2017	skala x		