


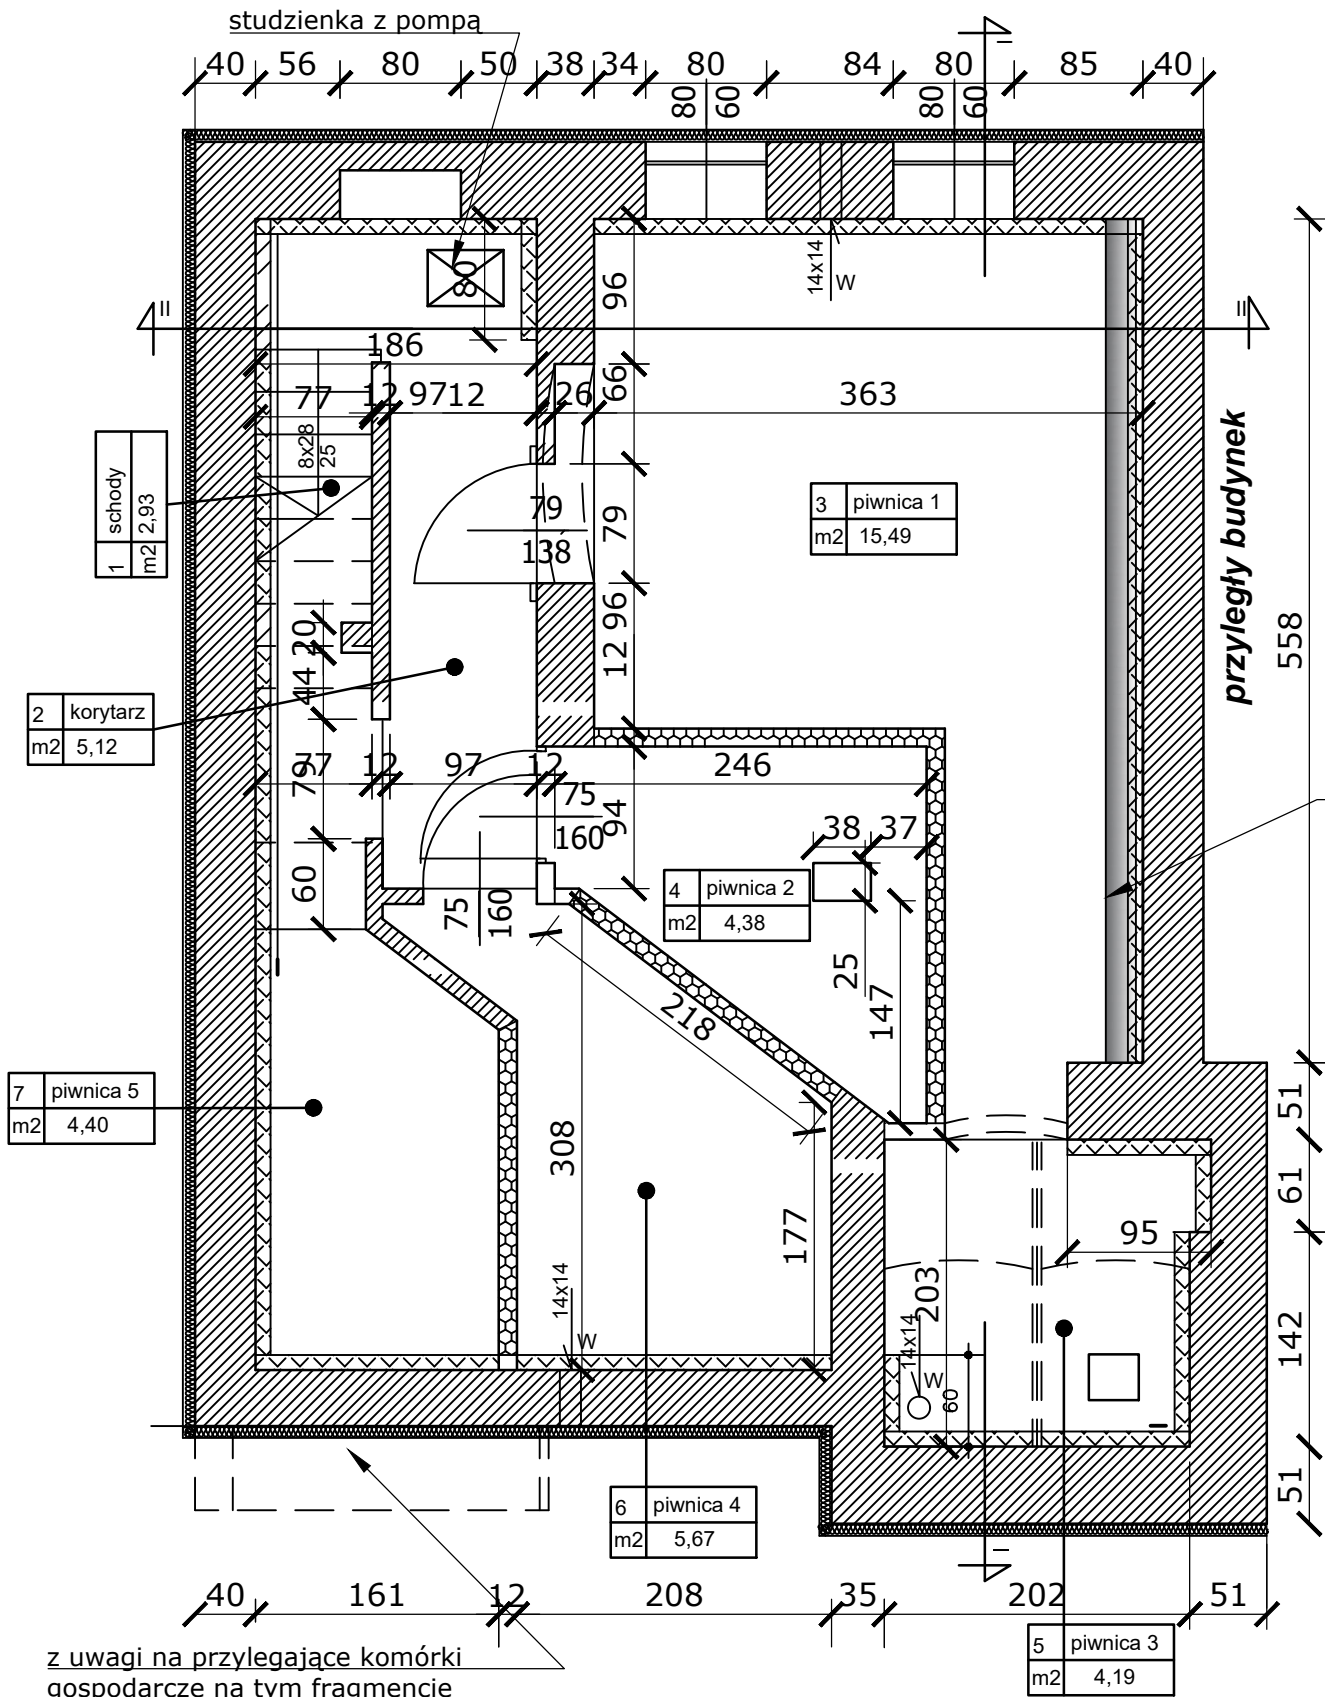

z uwagi na przylegające komórki gospodarcze na tym fragmencie muru izolację pionową wykonać wyłącznie od wewnątrz pomieszczeń piwnicznych

RZUT PIWNIC


UWAGI:

- 1.TYNK RENOWACYJNY POŁOŻYĆ SYSTEMOWO: 2-WARSTWOWO PO WYKONANIU 2X SZLAMOWANIA NA PEŁNEJ WYSOKOŚCI ŚCIAN - jako PODKŁADOWY + NAWIERZCHNIOWY
- 2.W KAŻDYM PRZYPADKU POWIERZCHNIĘ POMALOWAĆ FARBAMI DYSPERSYJNYMI W KOL. KREMOWYM;
- 3.WYKONAĆ WENTYLACJĘ GRAWITACYJNĄ POMIESZCZEŃ PIWNICZNYCH POPRZEC KRATKĘ WENTYLACYJNĄ W ŚCIANIE ZEWNĘTRZNEJ I KOMINKI;

ZESTAWIENIE POMIESZCZEŃ-PARTER

NR POM.	NAZWA POMIESZCZENIA	RODZAJ POSADZKI	POWIERZCHNIA m2
1	SCHODY	BETON	2,93
2	KORYTARZ	BETON	5,12
3	PIWNICA 1	BETON	15,49
4	PIWNICA 2	BETON	4,38
5	PIWNICA 3	BETON	4,19
6	PIWNICA 4	BETON	5,67
7	PIWNICA 5	BETON	4,40
RAZEM PIWNICE			42,18

rura wodna i kanalizacyjna

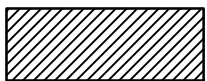

–ŚCIANY ISTNIEJĄCE

–ŚCIANY zewn.PIWNIC – cegła ceramiczna pełna gr. 51 cm łącznie z tynkiem;


–ŚCIANY wewn.PIWNIC – cegła ceramiczna pełna gr. 12 cm, częściowo położona ażurowo



–IZOLACJA PIONOWA zewnętrzna



ŚCIANA ZEWNĘTRZNA ZAWILGOCONA NA SKUTEK WILGOCI PODCIĄGANEJ KAPILARNIE - wykonanie izolacji metodą iniekcji preparatem krzemionkowym od wewnątrz - na wys. 40 cm n.p.p oraz na poziomie terenu

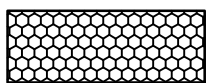

– ścianka ceglana ażurowa– rozebranie na czas wykonywania izolacji posadzki i wymurowanie

1

WARSTWY ISTNIEJĄCE/PROJEKTOWANE:

posadzka betonowa lub jastrych cem. gr 4 cm
2x papa termozgrzewalna z wywinieciem na ścianę- min. 30 cm
beton B20 zbrojony siatką 15x15 cm gr.10 cm zbrojenie górę, pręty zakotwić w murze min 8 cm
folia budowlana gr 0,2 mm
istniejący piasek15cm–wymiana na keramzyt gr.15cm
istniejący grunt rodzimy

2

WARSTWY ISTNIEJĄCE/PROJEKTOWANE:


ściana z cegły pełnej gr 51cm
tynk cementowo wapienny
podkład gruntujący
2x papa podkładowa termozgrzewalna
plyta termoizolacyjna styrodur gr 8 cm
folia kubatkowa
zasyпка piaskowa

3


WARSTWY ISTNIEJĄCE/PROJEKTOWANE: w systemie:

ściana z cegły pełnej gr 51cm
odgrzybienie z oczyszczeniem podłoża z soli budowlanych
iniekcja pozioma grawitacyjna w poziomie 40cm npp – preparatem krzemionkowym
hydroizolacja–2xszlamowanie zaprawą hydroizolacyjną
tynk renowacyjny– obrzutka – gr. 2 cm
tynk renowacyjny gr 2 cm
farba silikonowa z zagruntowaniem podłoża

Docieplenie na elewacji frontowej zakończyć listwą w poziomie gruntu

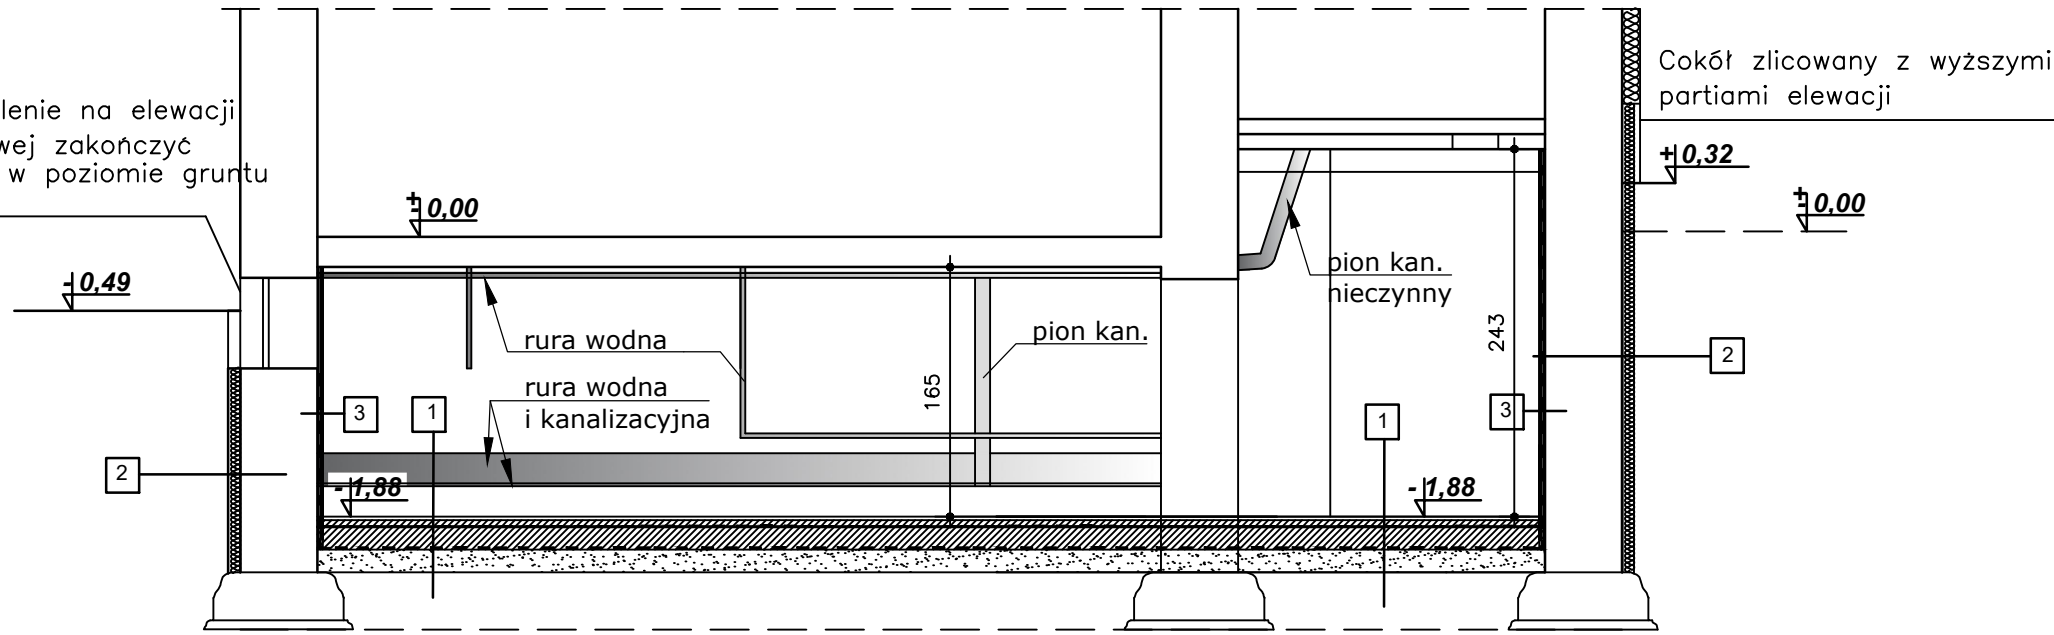

PRZEKRÓJ I-I

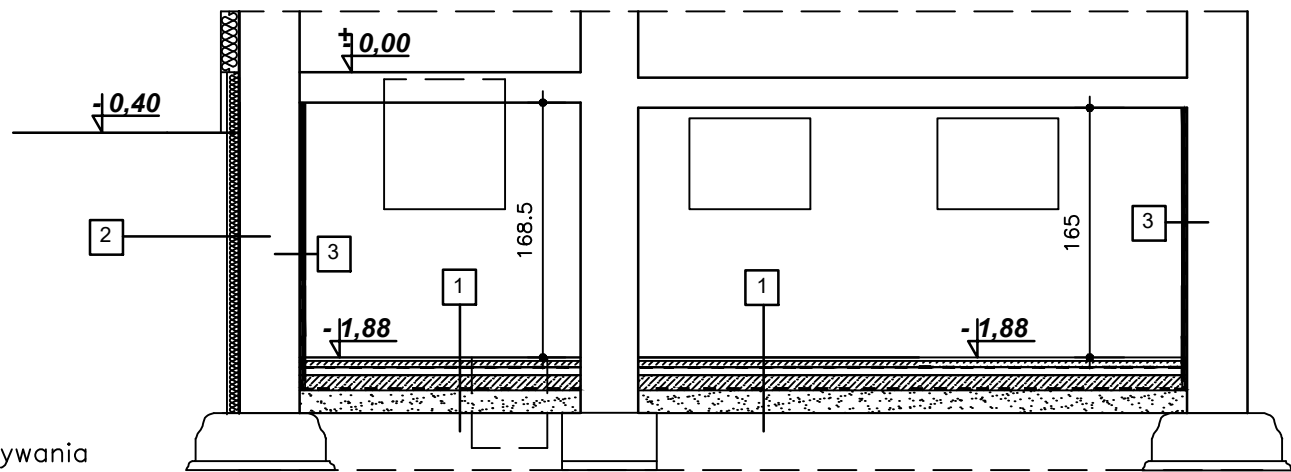

PRZEKRÓJ II-II

FIRMA PROJEKTOWO-BUDOWLANA LESZEK HERSTOWSKI 80-402 GDĄSK, ul.Kochanowskiego 14m13, TEL. 058 344-54-85			
projektant mgr inż. arch. Barbara Dębn 08/Gd00 PO-0934	sprawdzający: mgr inż. arch. Małgorzata Kaczmarszc 04/Gd00 PO-0808	inwestor Gdański Zarząd Nieruchomości Komunalnych Samorządowy Zakład Budżetowy Gdańsk ul. Partyzantów 74,	nr rys. 3
podpis	objekt Budynek mieszkalny wielorodzinny- Gdańsk ul. Plac Wałowy 5A działka nr .224 obr.099	branża ARCHITEKTURA	
data 10-2017	faza PW	nazwa rysunku RZUT PIWNIC, PRZEKRÓJ I-I -PROJEKT	