


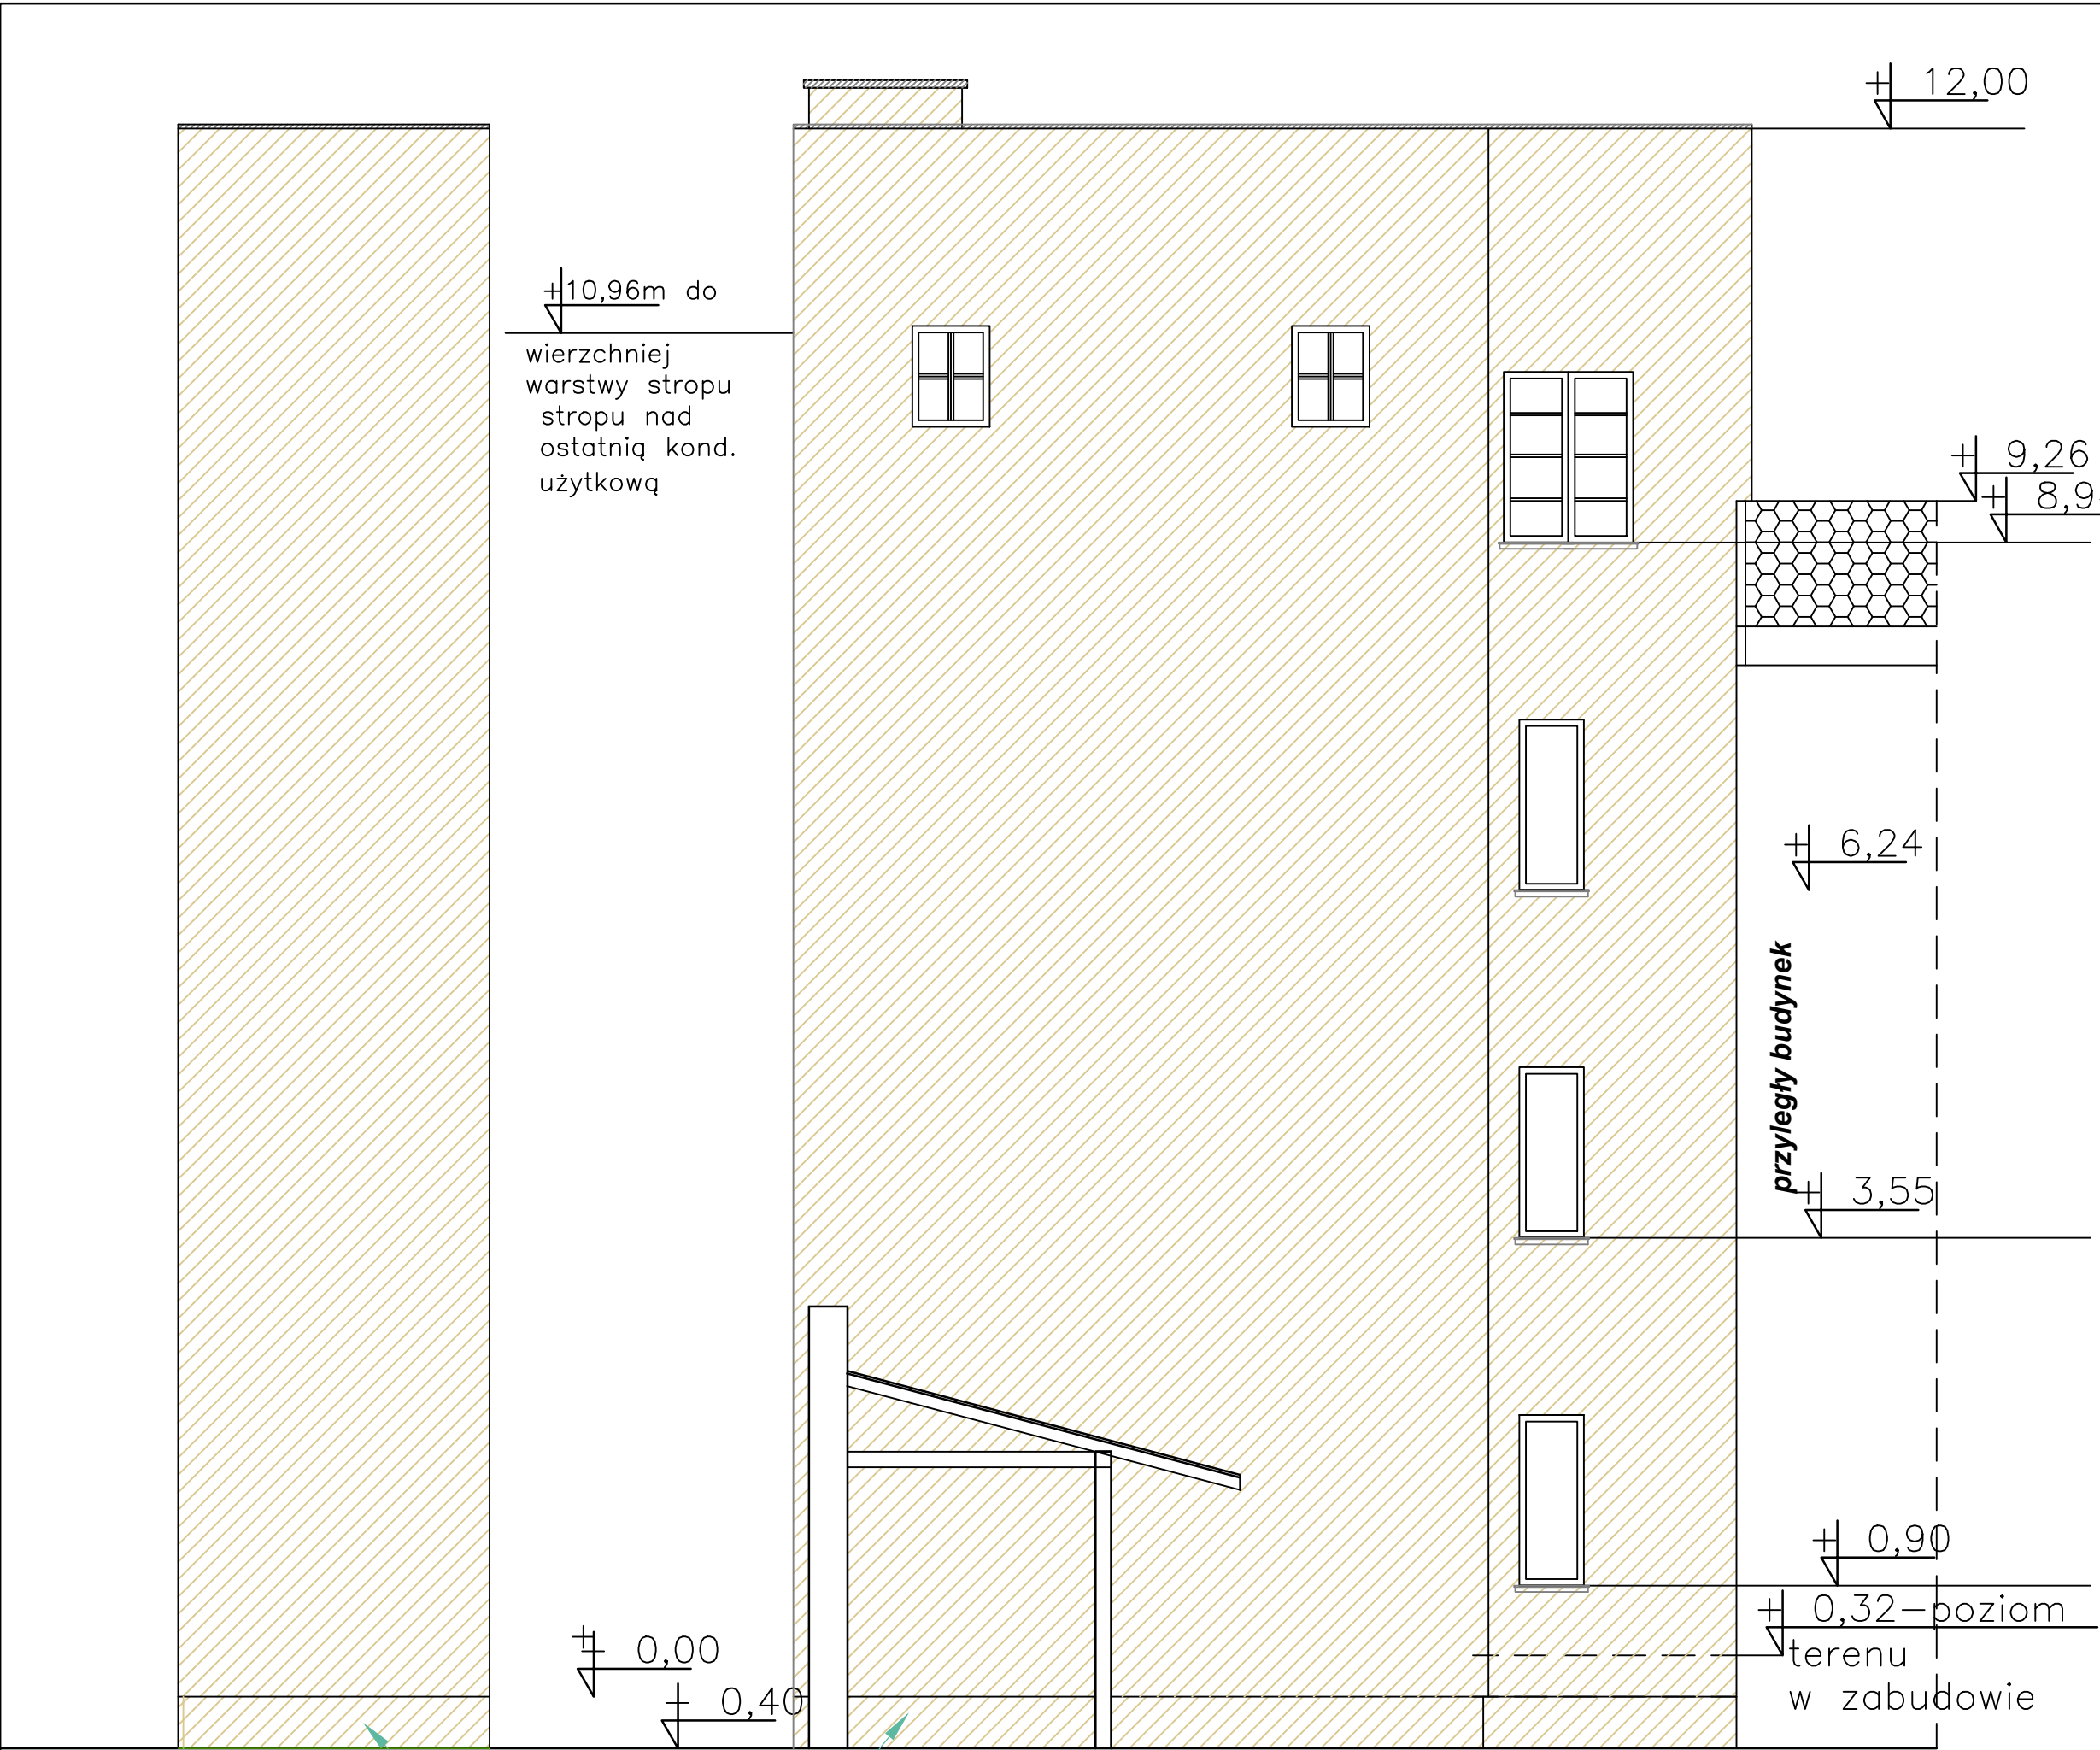

ELEWACJA OD STR. PODWÓRZA
skala 1:50


Zastosowany system docieplenia:

A	PRZYGOTOWANIE PODŁOŻA: – mechaniczne oczyszczenie elewacji, odkucie starych tynków, uzupełnienie tynków, zastosowanie środków grzybobójczych w strefie cokołowej;
B	ŚCIANA ZEWN. POWYŻEJ COKOŁU OCIEPLENIE+TYNK MINERAL. – bezspoinowy system ociepleń (BSO) gr 12cm parter–IV piętro–styropian EPS–tynk baranek 1.5mm
C	STREFA COKOŁU od –0.50 m. p.p. t do ok.0,40 m n.p.t TJ DO GÓRNEJ WARSTWY STROPU PIWNICY OCIEPLENIE + TYNK silikonowy – systemowo – gr. 8 cm – płyta styropianowa XPS (hydrostyr)– tynk baranek gr 1,5mm


**KOLORYSTYKĘ elewacji podano na podst
wzornika Caparol Fassade A1**

	SIENA 50 jasny beż	TYNK COKOŁU – tynk silikonowy
	SIENA 50 jasny beż	TYNK POWYŻEJ COKOŁU
	SZARY	– rynny, obróbki blacharskie, parapety okienne; – blacha stal. cynkowo–tytanowa
	SZARY	pozostałe ELEMENTY STALOWE– KRATA W OKNACH


UWAGI :
1) Wszystkie wymiary sprawdzić na budowie !!!

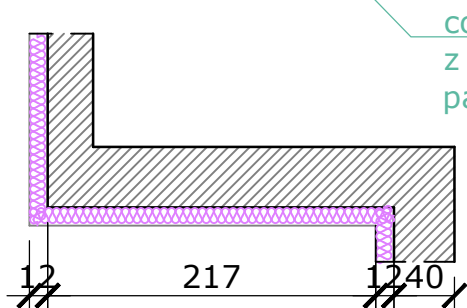

poziom parter - IV piętro

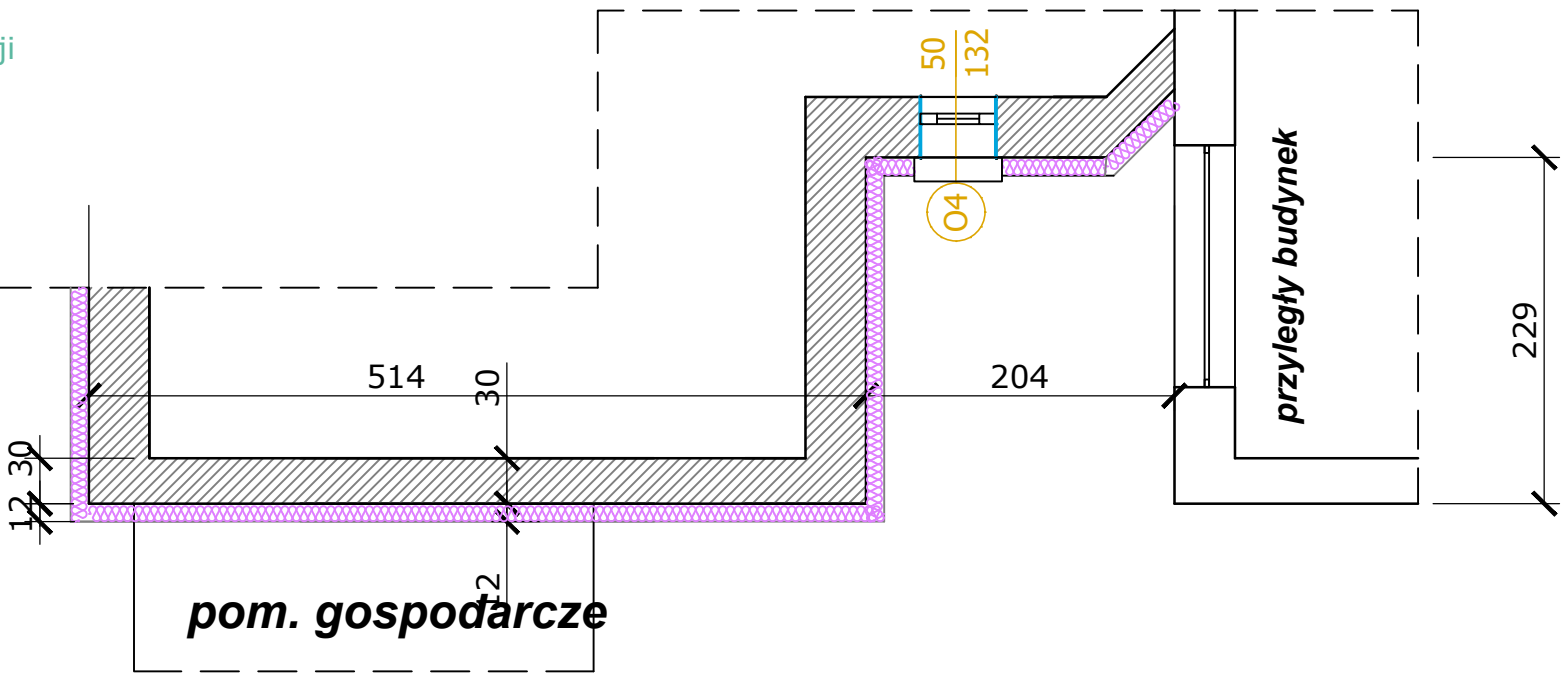

poziom parter - III piętro

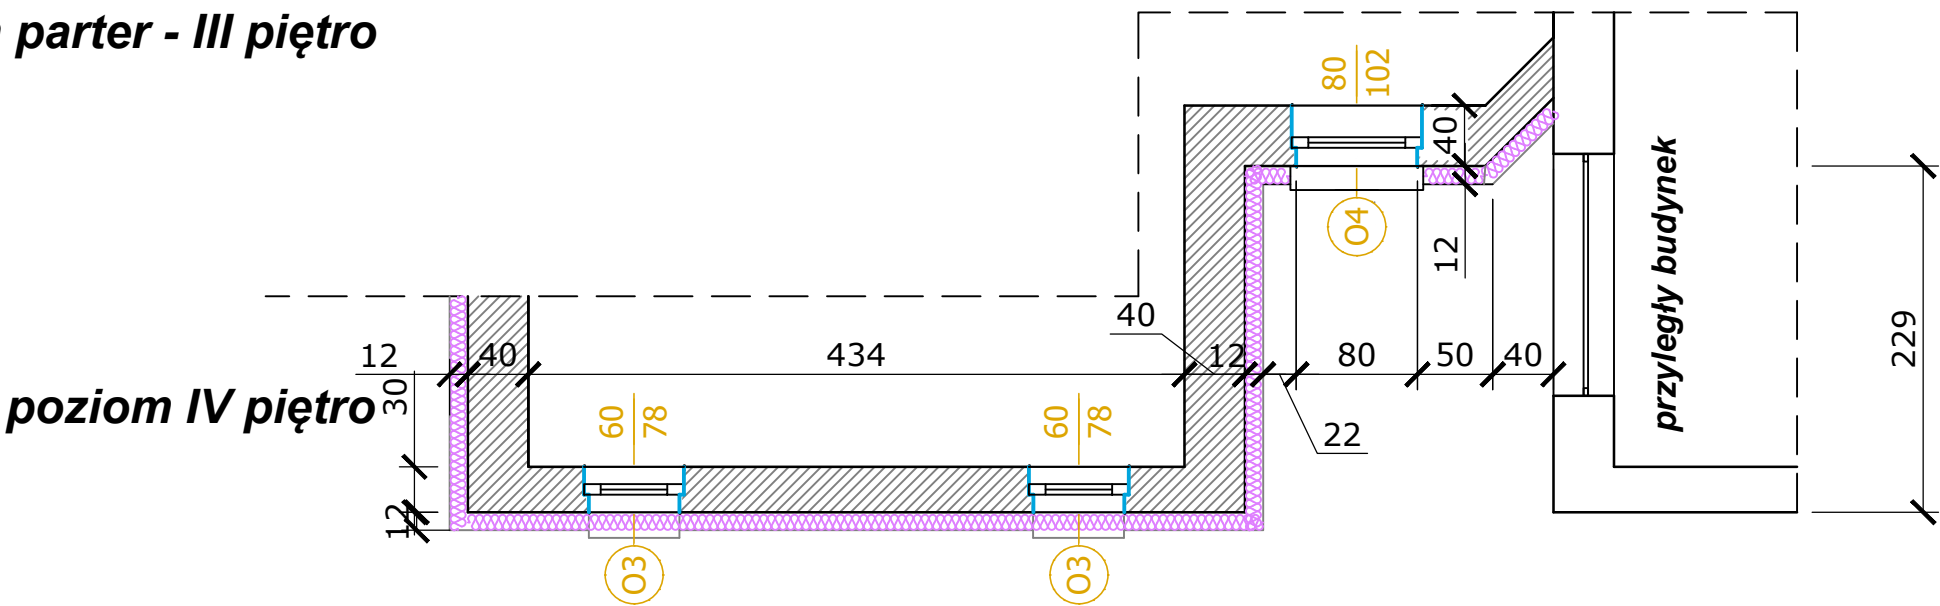

poziom IV piętro

FIRMA PROJEKTOWO-BUDOWLANA LESZEK HERSTOWSKI 80-402 GDĄSK, ul. Kochanowskiego 14m13, TEL. 058 344-54-85			
projektant mgr inż. arch. Barbara Dobry 08/Gd/00 PO-0934	sprawdzający mgr inż. arch. Małgorzata Kaczmarek 04/Gd/00 PO-0808	inwestor Gdański Zarząd Nieruchomości Komunalnych Samorządowy Zakład Budżetowy Gdańsk ul. Partyzantów 74,	
podpis		obiekt budynek mieszkalny wielorodzinny- Gdańsk ul. Plac Wałowy 5A działka nr. 224 obr.099	
branża ARCHITEKTURA	faza PW	nazwa i numer ELEWACJA OD STR. PODWÓRZA - PROJEKT	nr rys. 9
data 10-2017	skala 1:50		