


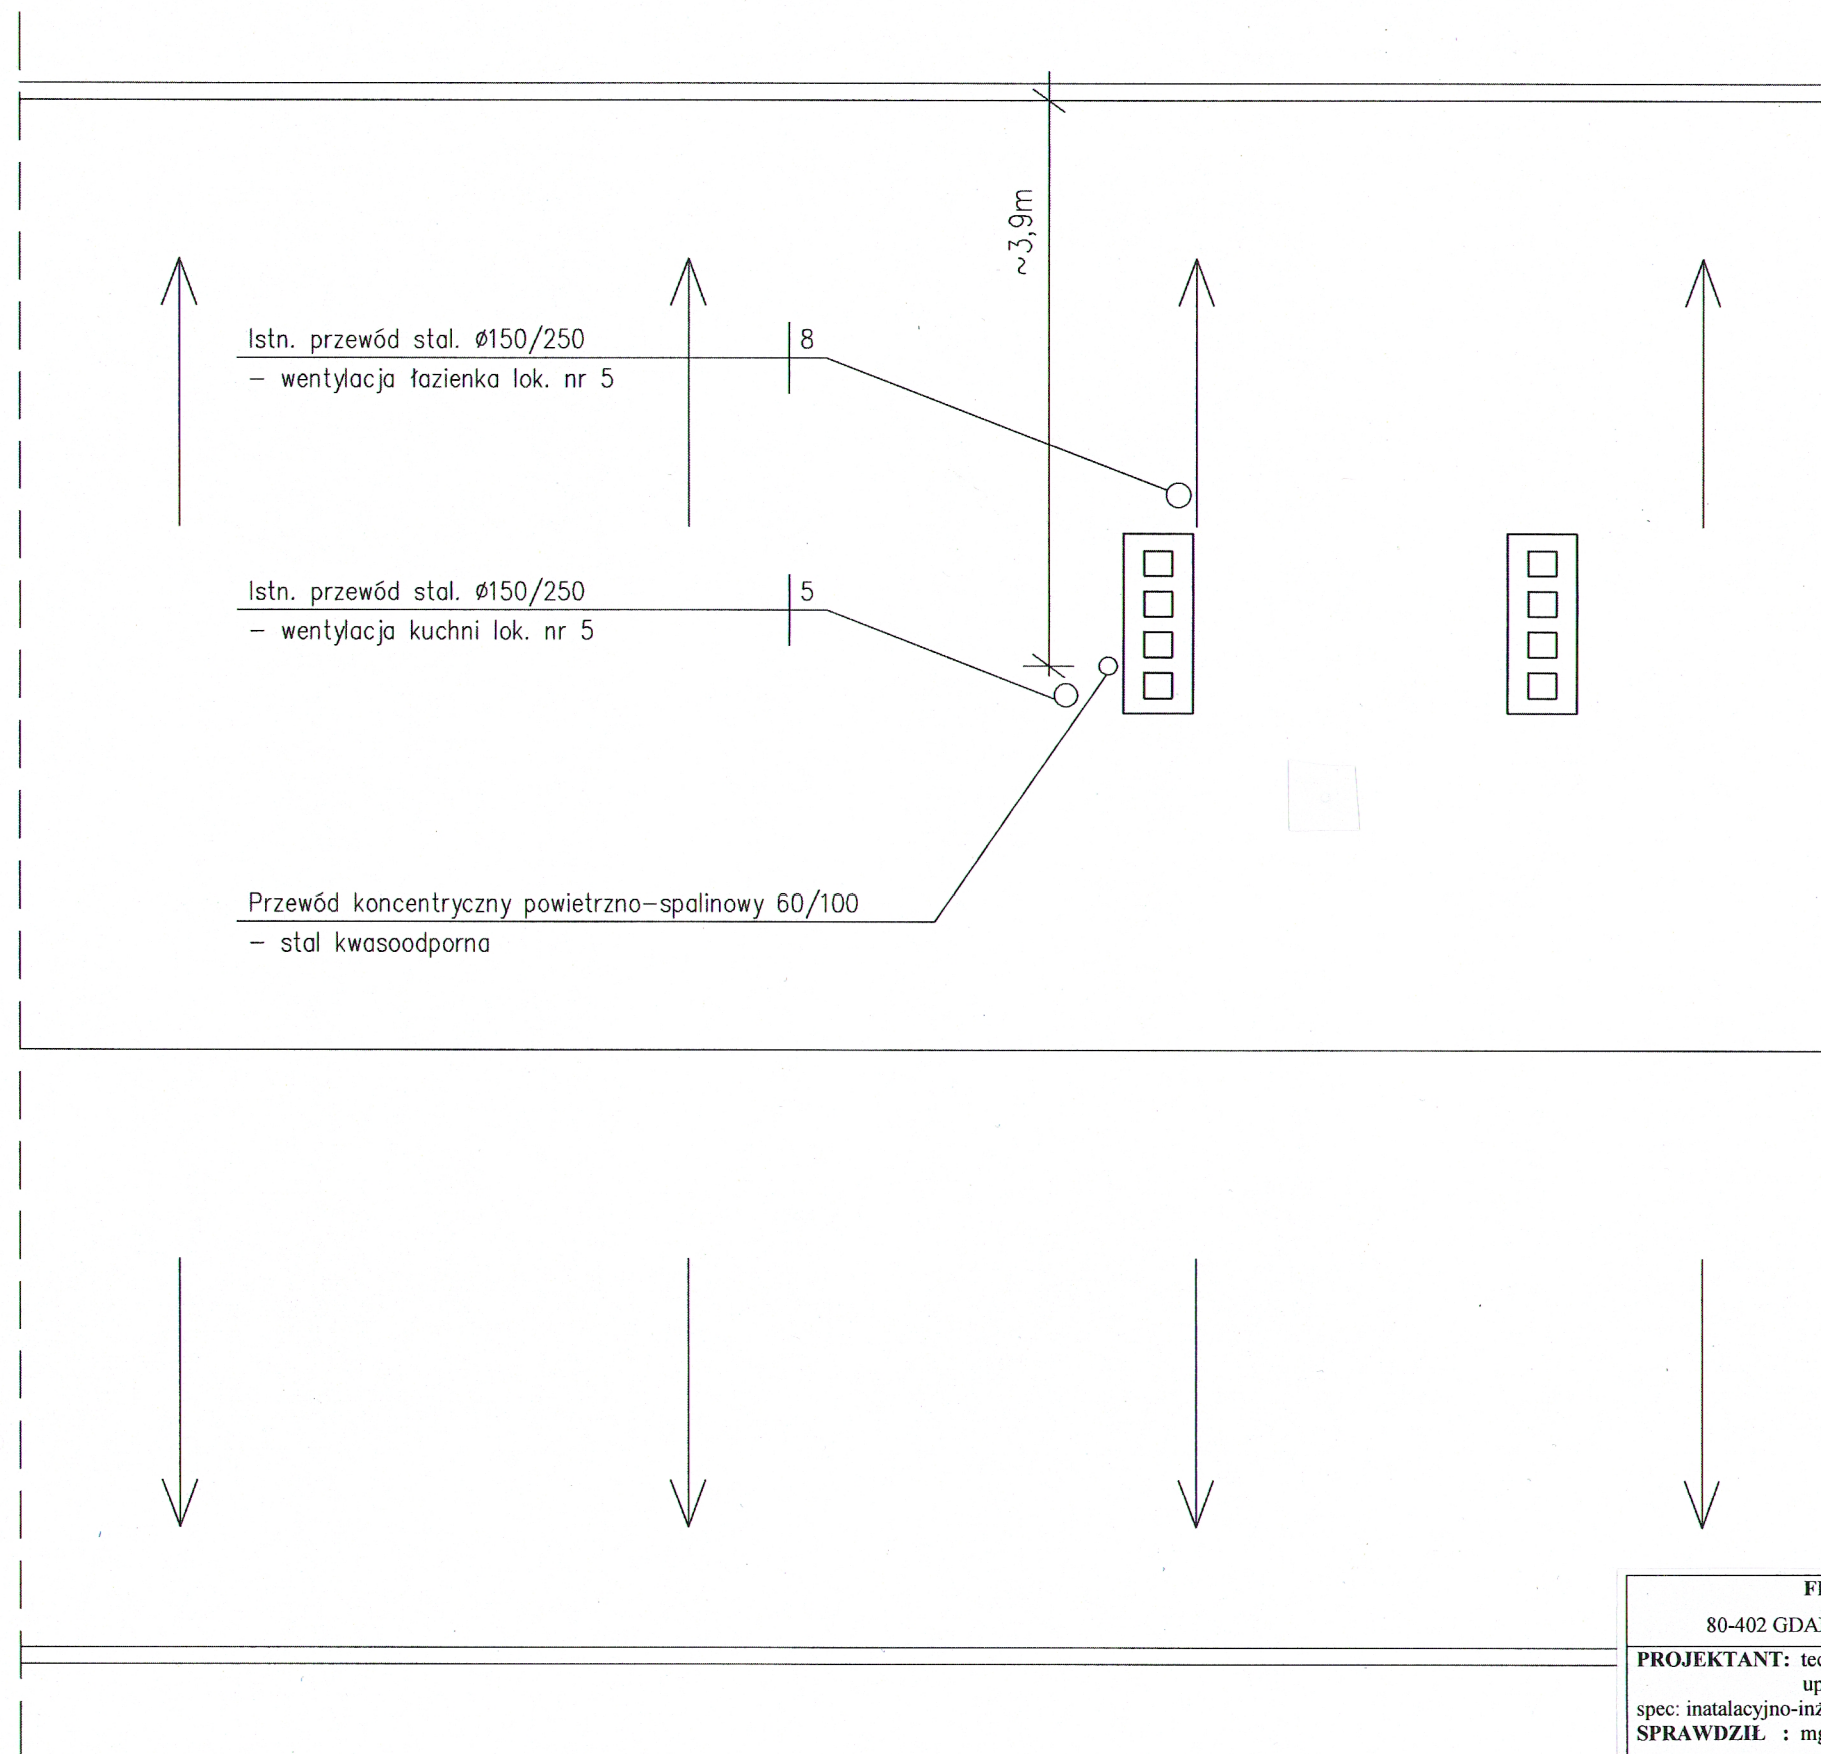

FIRMA PROJEKTOWO-BUDOWLANA L.HERSTOWSKI			
80-402 GDAŃSK		UL.KOCHANOWSKIEGO 14 /13	TEL. 600 212 901
PROJEKTANT: tech. Leszek Herstowski upr 5702/Gd/93		INWESTOR : Gdańskie Nieruchomości 80-254 Gdańsk ul. Partyzantów 74	
spec: inatacyjno-inżynieryjna			
SPRAWDZIŁ : mgr inż. Grażyna Smużyńska upr 4141/GD/89			
spec: inatacyjno-inżynieryjna			
BRANŻA: INSTALACJE SANIT.		FAZA: P.B.W.	OBIEKT : Lokal gminny nr 5 Gdańsk ul. Władysława IV 12 C
Data: 04.11.2019	Skala: -----	NAZWA RYSUNKU: Projekt instal. gazowej i ogrzewania. RZUT DACHU (fragment) lokalizacja kanału powietrzno-spalinowego	NR RYS. 4