



ELEWACJE WIATY

WIDOK Z PRZODU

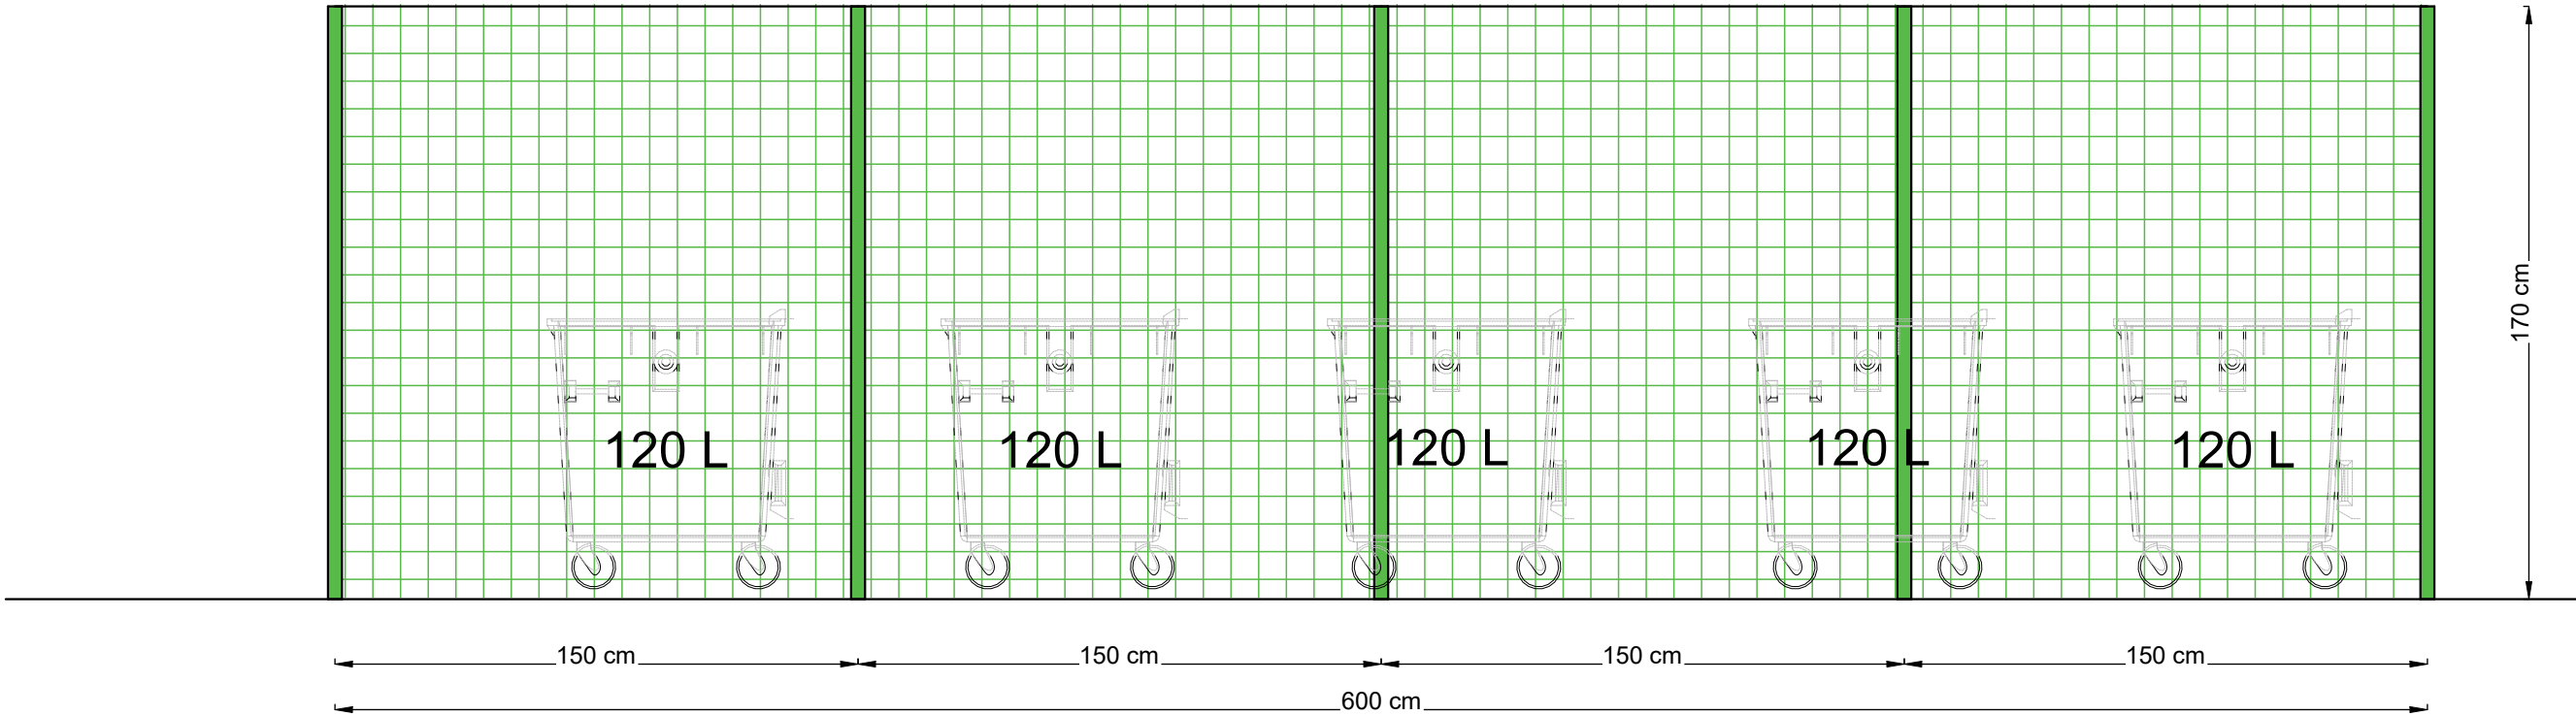

WIDOK Z GÓRY

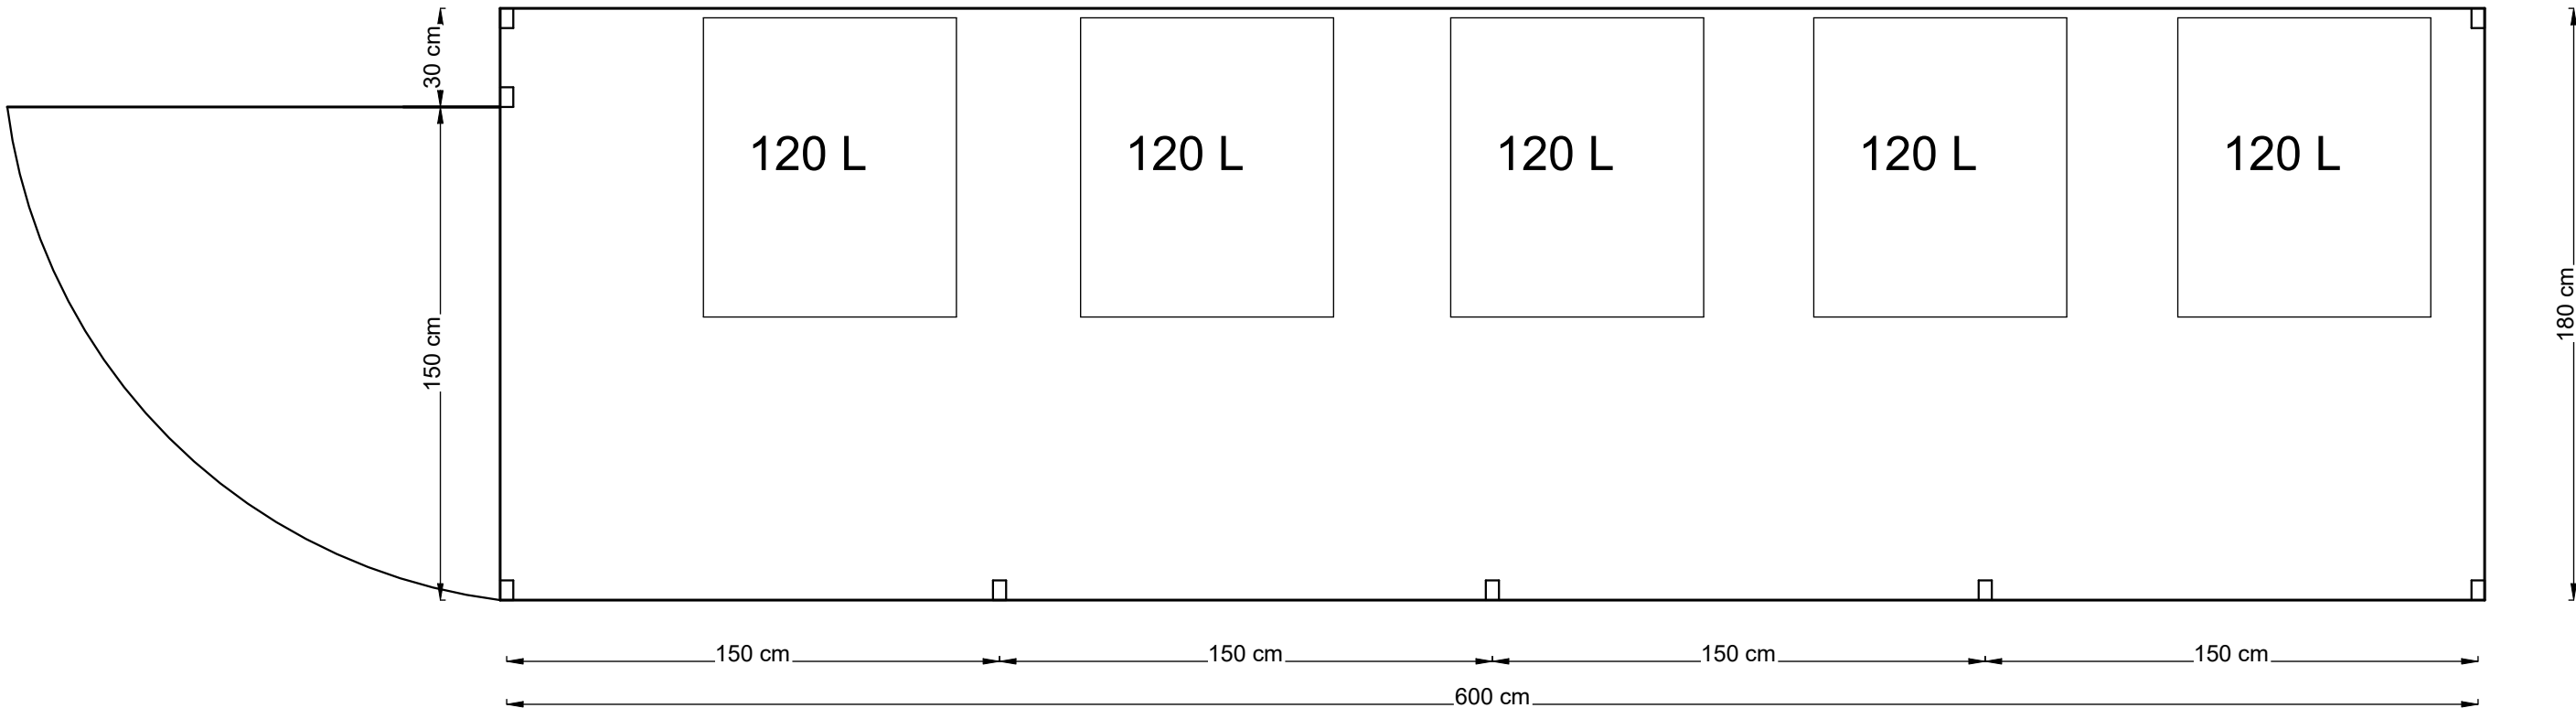

KONSTRUKCJA OSŁONY Z RK 60X40 MM OCYNKOWANYCH OGNIOWO I MAŁOWANYCH PROSZKOWO W KOLORZE RAAL7016
WYPEŁNIENIE ŚCIAN BOCZNYCH ORAZ WRÓT WEJŚCIOWYCH Z PANELU Z DRUTU GR. 5 MM W KOLORZE RAAL 7016

