


ELEMACJE WIAŁY

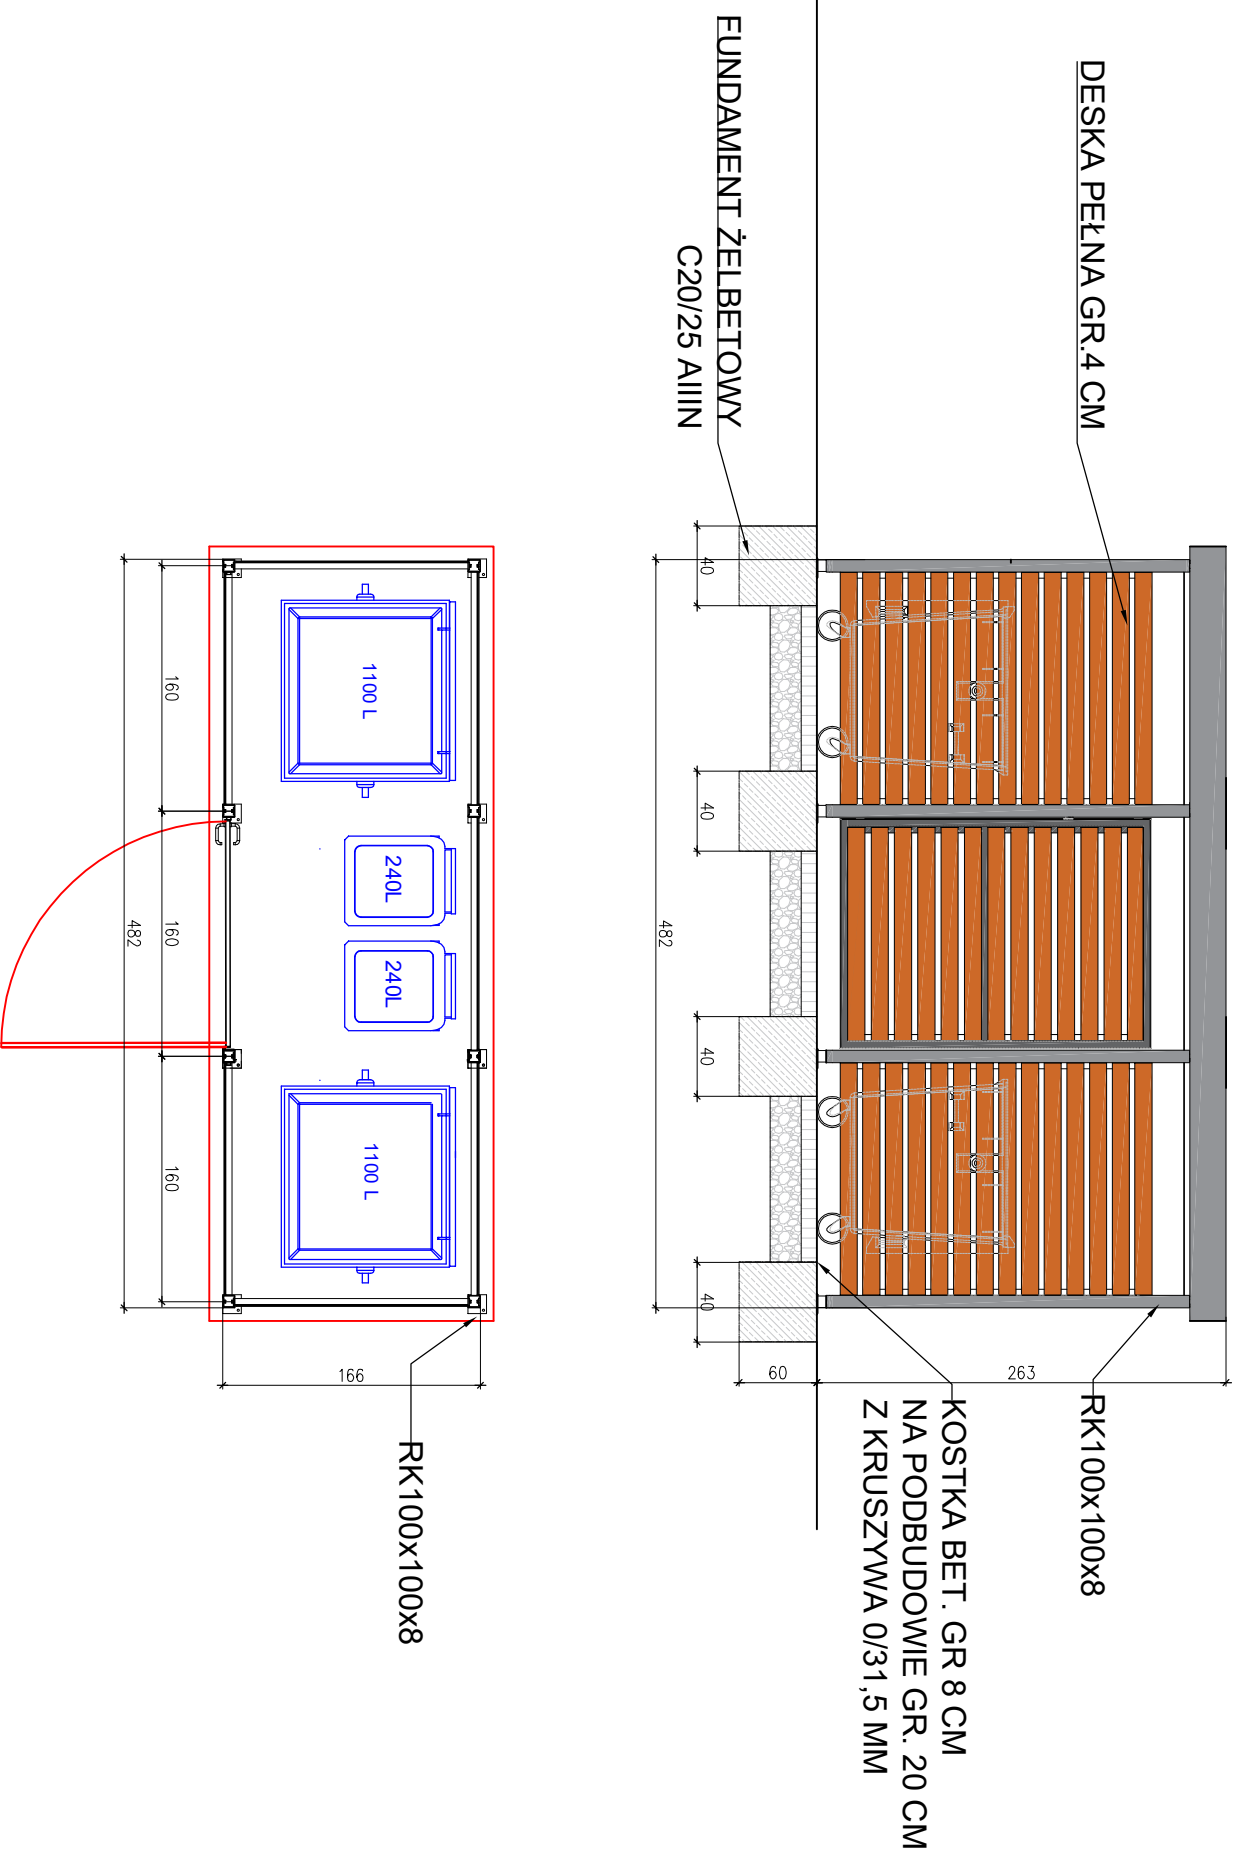

ZDJĘCIE ANALOGICZNEJ WIATY ŚMIENIKOWEJ

Inwestor Gdańskie Nieruchomości ul. Partyzantów 74 80-254 Gdańsk				Nazwa opracowania Budowa wiaty śmietnikowej	
				Lokalizacja dz. nr 51/4 ; ul. Kościarska 2 Gdańsk	
Tytuł rysunku Wiatą śmietnikowa					
Funkcja	Imię i nazwisko	Specjalność	Nr uprawnień	Podpis	
Projektant	Piotr Trzcinski	konstr.-bud.	POM/0349/ POOK/12		
Stadium materiały do zgłoszenia Branża konstr.- bud. Skala 1:100 Nr rys. 2					