SCHEMAT ZANIŻENIA TERENU

PRZEKRÓJ "SUCHEGO" OGRODU DESZCZOWEGO

OBNIŻONY TEREN ZIELENI 2 – POW. OBNIŻONEGO TERENU 1,13 M2 , GŁ. 50 CM, OBJ. 0,57 M3
WARUNKI GRUNTOWE PROSTE, HUMUS + GRUNTY NASYPOWE

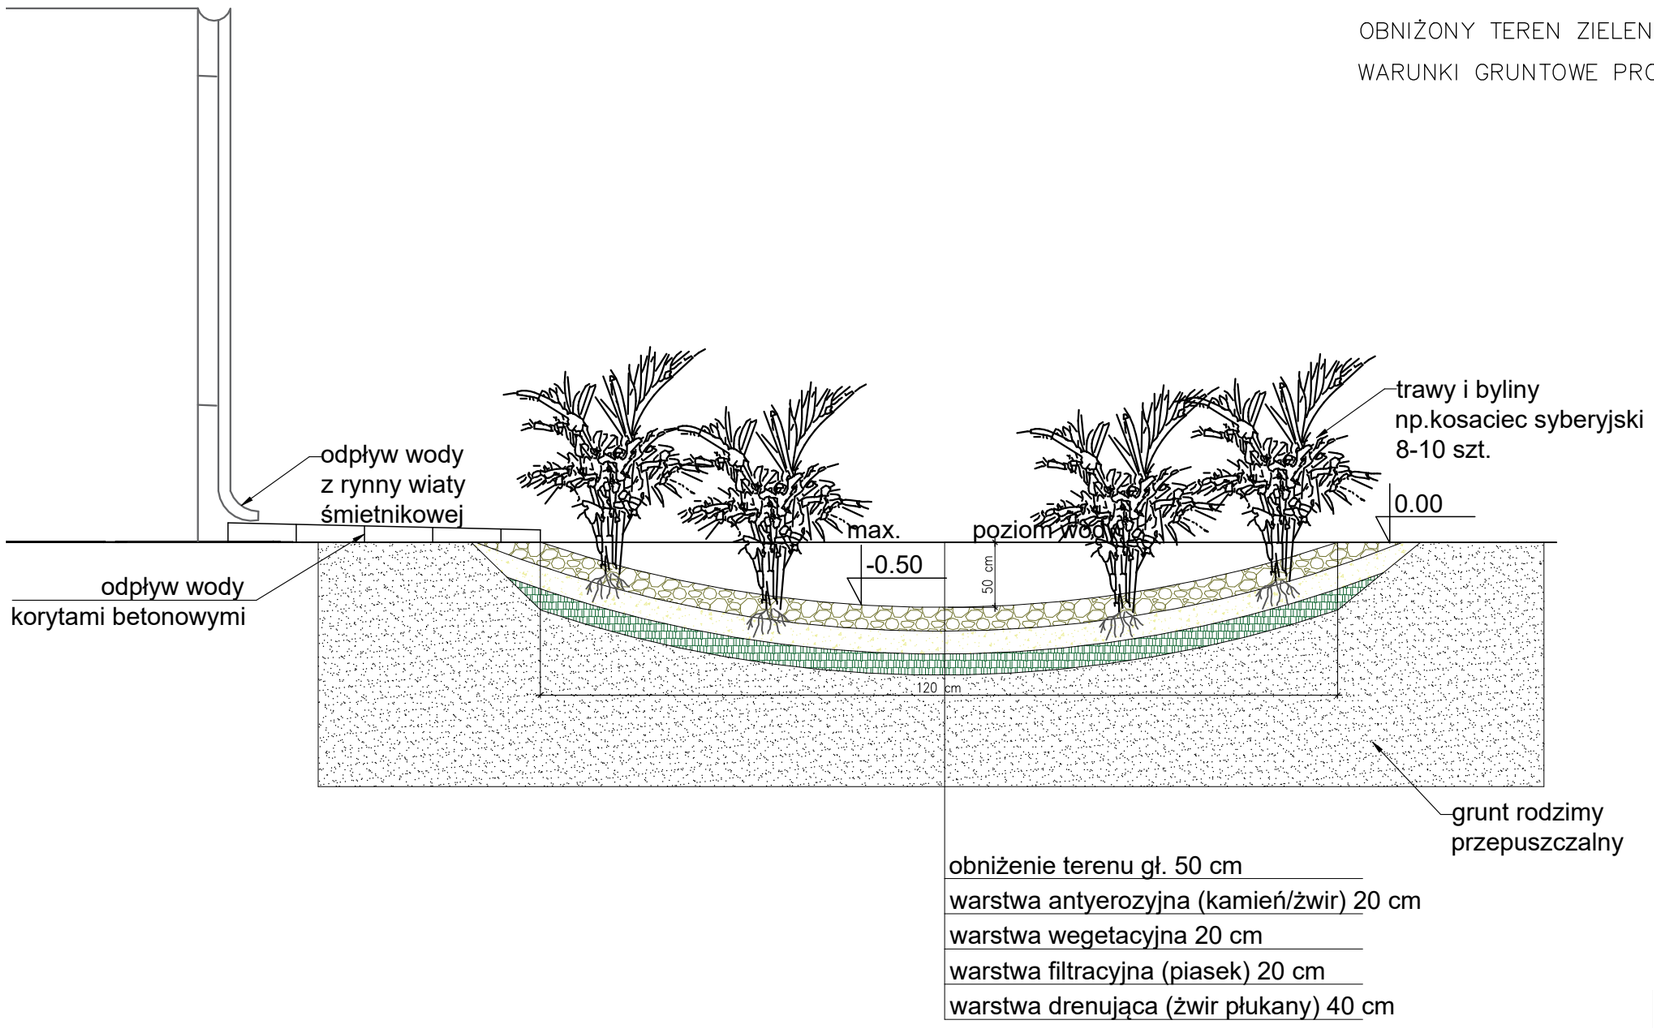

Inwestor Gdańskie Nieruchomości ul. Partyzantów 74 80-254 Gdańsk	Nazwa opracowania Budowa wiaty śmietnikowej przy ul. Śniezna 10 w Gdańsku
Lokalizacja dz. nr 60 ; ul. Śnieżna 10 Gdańsk	
Tytuł rysunku Schemat zaniżenia terenu	

Funkcja	Imię i nazwisko	Specjalność	Nr uprawnień	Podpis
Projektant	Piotr Trzciński	konstr.-bud.	POM/0349/ POOK/12	

Stadium: materiały do zgłoszenia

Branża: **konstr.-bud.**

Skala: 1:100

Nr rys.: 4

Gdańsk, listopad 2020 r.