


PRZEKRÓJ "SUCHEGO" OGRODU DESZCZOWEGO

WARUNKI GRUNTOWE PROSTE, HUMUS + GRUNTY NASYPOWE

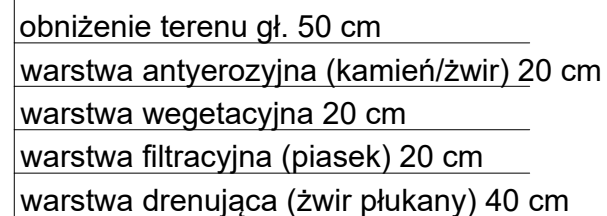

Inwestor Gdańskie Nieruchomości ul. Partyzantów 74 80-254 Gdańsk		Nazwa opracowania Budowa wiaty śmietnikowej przy ul. Na Zaspę 44 w Gdańsku			
Lokalizacja dz. nr 226/4 ; ul. Na Zaspę 44 Gdańsk					
Tytuł rysunku Schemat zaniżenia terenu					
Funkcja	Imię i nazwisko	Specjalność	Nr uprawnień	Podpis	Stadium materiały do zgłoszenia
Projektant	Piotr Trzeciński	konstr.-bud.	POM/0349/ POOK/12		Branża konstr.- bud.
					Skala 1:100
					Nr rys. 4
Gdańsk, listopad 2020 r.					