


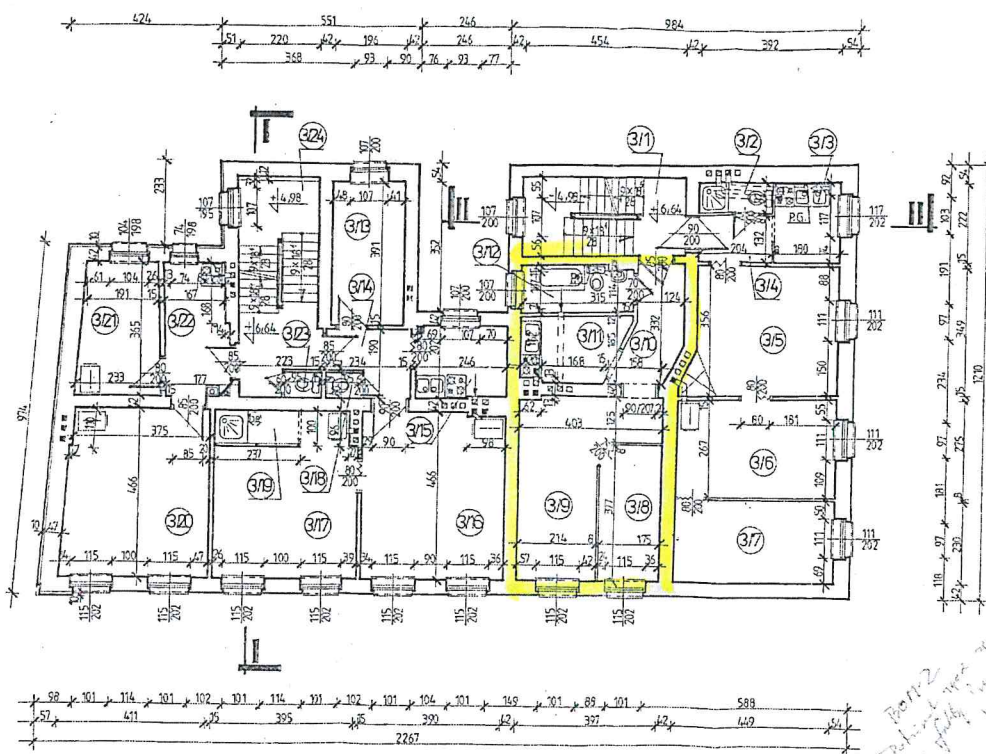

LP.	NR	POMIESZCZ	POSADZ	P.n. (m2)
3/1		Kl. schodowa	Deski	4,90
3/2		Łazienka	PCV	1,67
3/3		Kuchnia	PCV	4,00
3/4	11	P. pokój	PCV	2,70
3/5		Pokój	Pl. Piłs.	14,85
3/6		Pokój	Pl. Piłs.	12,16
3/7		Pokój	Pl. Piłs.	10,32
3/8		Pokój	Wykładz.	6,60
3/9		Pokój	Wykładz.	13,20
3/10	11a	P. pokój	PCV	4,68
3/11		Kuchnia	PCV	4,95
3/12		Łazienka	Terakota	3,93
3/13		Pokój	Pl. Piłs.	7,66
3/14		P. pokój	PCV	3,50
3/15		Kuchnia	PCV	4,85
3/16	5	Pokój	Pl. Piłs.	18,05
3/17		Pokój	Pl. Piłs.	15,77
3/18		WC	PCV	0,76
3/19		Łazienka	PCV	2,37
3/20		Pokój	Pl. Piłs.	18,37
3/21	6	Pokój	Deski	7,73
3/22		Kuchnia	PCV	6,30
3/23		WC	PCV	0,76
3/24		Kl. schodowa	Deski	6,14
Razem P.n.				176,02

RZUT I PIĘTRA, II PIĘTRA
1 " 100

BIURO USŁUG BUDOWLANYCH inż. Halina Luty Gdańsk ul. Jana Husa 3/3		Rysunek: INWENTARYZACJA Rzut I piętra I II piętra	Skala: 1:100 Nr rys. 4 Data 07 200
Branża	Temat: Inwentaryzacja architektoniczna budynku mieszkalnego przy ul. Salwator 1/4 w Gdańsku		Podpis
Bud.	zespół autorski	inż. Halina Luty nr upr. 1779/Gd/84 techn. Cecylia Kaczmarczyk techn. Dariusz Brozek	<i>Halina Luty</i> <i>Cecylia Kaczmarczyk</i> <i>Dariusz Brozek</i>