


PROJEKTOWANA OPASKA WDOK – SKALA 1:20




WZÓR PROJEKTOWANEJ OPASKI

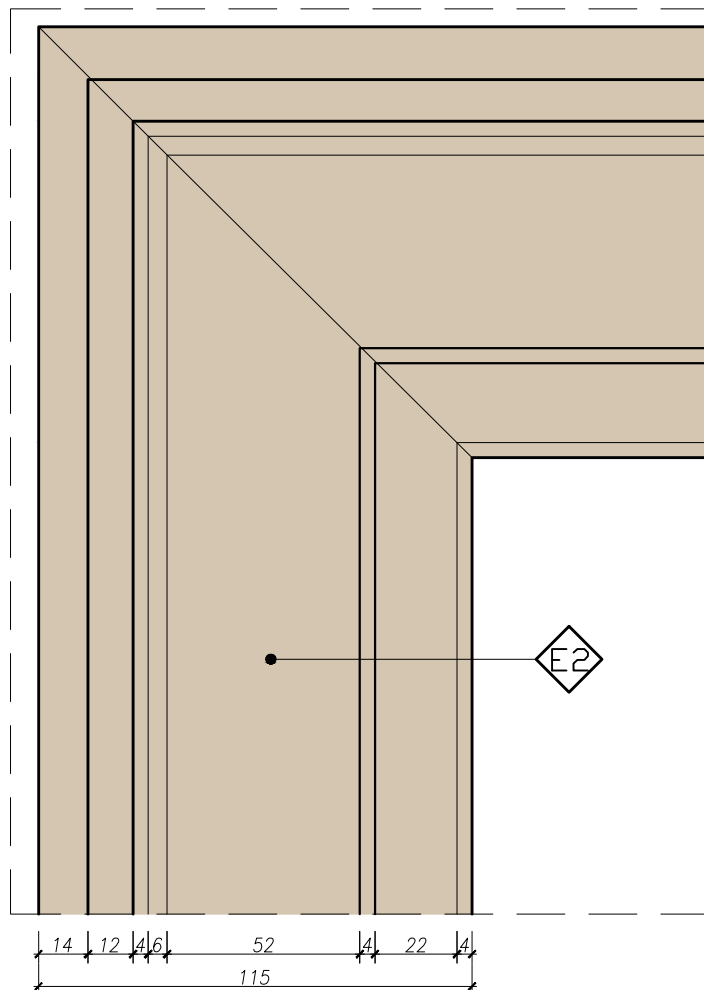

UWAGA:

1. WSZYSTKIE WYMIARY NALEŻY PRZED ROZPOCZĘCIEM PRAC BEZWZGLĘDNIE KAŻDORAZOWO SPRAWDZIĆ NA BUDOWIE. W PRZYPADKU RÓŻNIC SKONTAKTOWAĆ SIĘ Z PROJEKTANTAMI.
2. INFORMACJE ZAWARTE NA RYSUNKU NALEŻY ZAWSZE ROZPATRYWAĆ WRAZ Z CAŁYM KOMPLETNYM PROJEKTEM WIELOBRANŻOWYM.
3. PRZED ZAMÓWIENIEM DRZWI I OKIEN DOKONAĆ POMIARÓW NA BUDOWIE ORAZ POTWIERDZIĆ WYBÓR Z PROJEKTANTAMI I KONSERWATOREM.
4. WSZELKIE ZMIANY I ODSTĘPSTWA OD PROJEKTU NALEŻY KONSULTOWAĆ Z PROJEKTANTAMI.

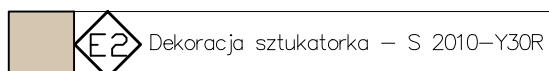

Nazwa rysunku:	Detal opasek okiennych	Skala: 1:20
Nazwa projektu:	Termomodernizacja i remont elewacji budynku z wykonaniem izolacji przeciwwilgociowej przy ulicy Długa brama 6, 80–821 Gdańsk, dz. nr 226/25, 226/30, 230 obręb 099	Branża: Architektura
Adres inwestycji:	ul. Długa Brama 6 80–821 Gdańsk dz. nr 226/25, 226/30, 230 obręb 099	Faza: Projekt budowlany
Inwestor:	Gdańskie Nieruchomości Partyzantów 74 80–254 Gdańsk	Data:
 Studio Kwadrat B.P. Jurago		
Pracownia: 80–266 Gdańsk, al. Grunwaldzka 212 tel: 58–521–76–72		SERIA 1
Autor:	mgr inż. arch. Beata Jurago	
	uprawnienia budowlane w specjalności architektonicznej do projektowania bez ograniczeń nr PO/kk/205/2008	
Autor:	mgr inż. arch. Paweł Jurago	
	uprawnienia budowlane w specjalności architektonicznej nr 5969/Gd/94	
Opracowanie:		