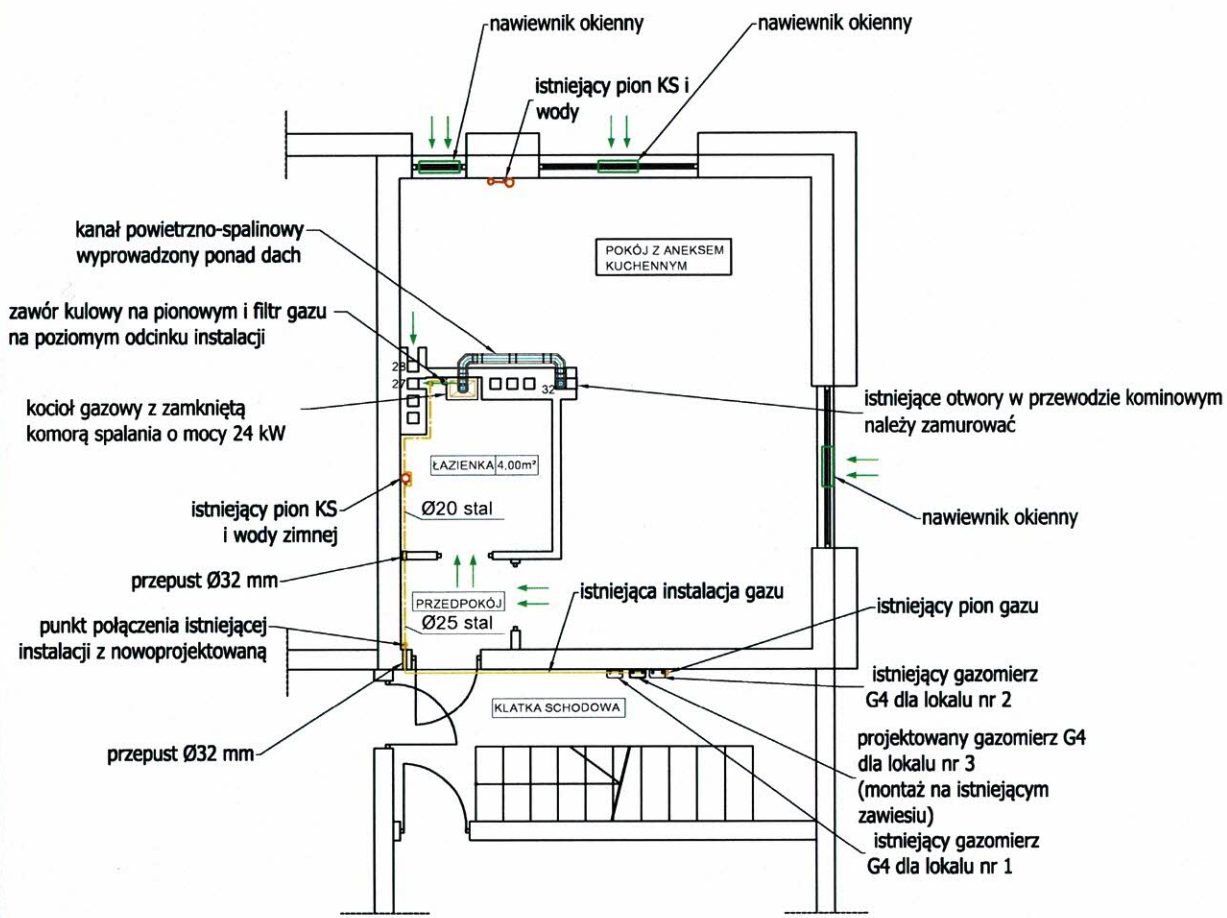

UWAGI

1. Wymiary korygować na budowie.
2. Wszystkie roboty należy wykonywać zgodnie obowiązujacymi przepisami, Polskimi Normami, "Warunkami technicznymi wykonania i odbioru robót budowlano-montażowych" opracowanymi przez Instytut Techniki Budowlanej oraz zasadami wiedzy i sztuki budowlanej.
3. Kratka wentylacji wywiewnej w kuchni połączona z kanałem wentylacyjnym wywiewnym indywidualnego przewodu kominowego nr 28. Kratka wentylacji wywiewnej w łazience połączona z kanałem wentylacyjnym wywiewnym indywidualnego przewodu kominowego nr 27. Przewody na wylocie komina mają wymiar 14 x 14cm, co zapewni wymaganą wymianę powietrza w ilości 50m3/h.
4. Włączenie kotła gazowego do przewodu kominowego nr 32 (wskazanego w opinii kominiarskiej) powinno nastąpić po uprzednim demontażu istniejącego wkładu i oczyszczeniu komina. W kominie zamontować rurę powietrzno-spalinową ze stali kwasoodpornej (uszczelkowaną), systemowo dostosowaną do wybranego producenta kotła. Wszystkie kanały wentylacji wywiewnej wyprowadzone ponad dach budynku.
5. W drzwiach łazienki zamontowac kratkę nawiewną o pow. 220cm², w przypadku montażu drzwi pokojowych oraz pomiędzy korytarzem, a kuchenką pozostawić szczeliny o pow. 80cm²

LEGENDA:

instalacja gazu

Ø20 stal — średnica instalacji gazu

AK Projekty Anna Kaszubowska-Kaczmarska
ul. Lipowa 8/3, 80-297 Banino
tel: 667 351 711, mail: aniakaszubowska@gmail.com

Przedmiot rysunku Rzut lokalu nr 3 - instalacja gazu		*Obiekt* Instalacja gazu *Adres* działka nr 421, obręb 0058 Gdańsk ul. Okrąg 2/4/3, 80-871 Gdańsk	
Skala 1:100	*Branża* Sanitarna	*Inwestor* Gdańskie Nieruchomości Samorządowy Zakład Budżetowy ul. Partyzantów 74, 80-254 Gdańsk	
Data 11.10.2021	*Projektował:* mgr inż. Paweł Buczek	upr. nr POM/0278/PBS/18 specjalność: INSTALACYJNA	*Podpis*
Nr rysunku S1	*Sprawdził:* mgr inż. Marcin Kaczmarek	upr. nr POM/0206/POOS/08 specjalność: INSTALACYJNA	*Podpis*