


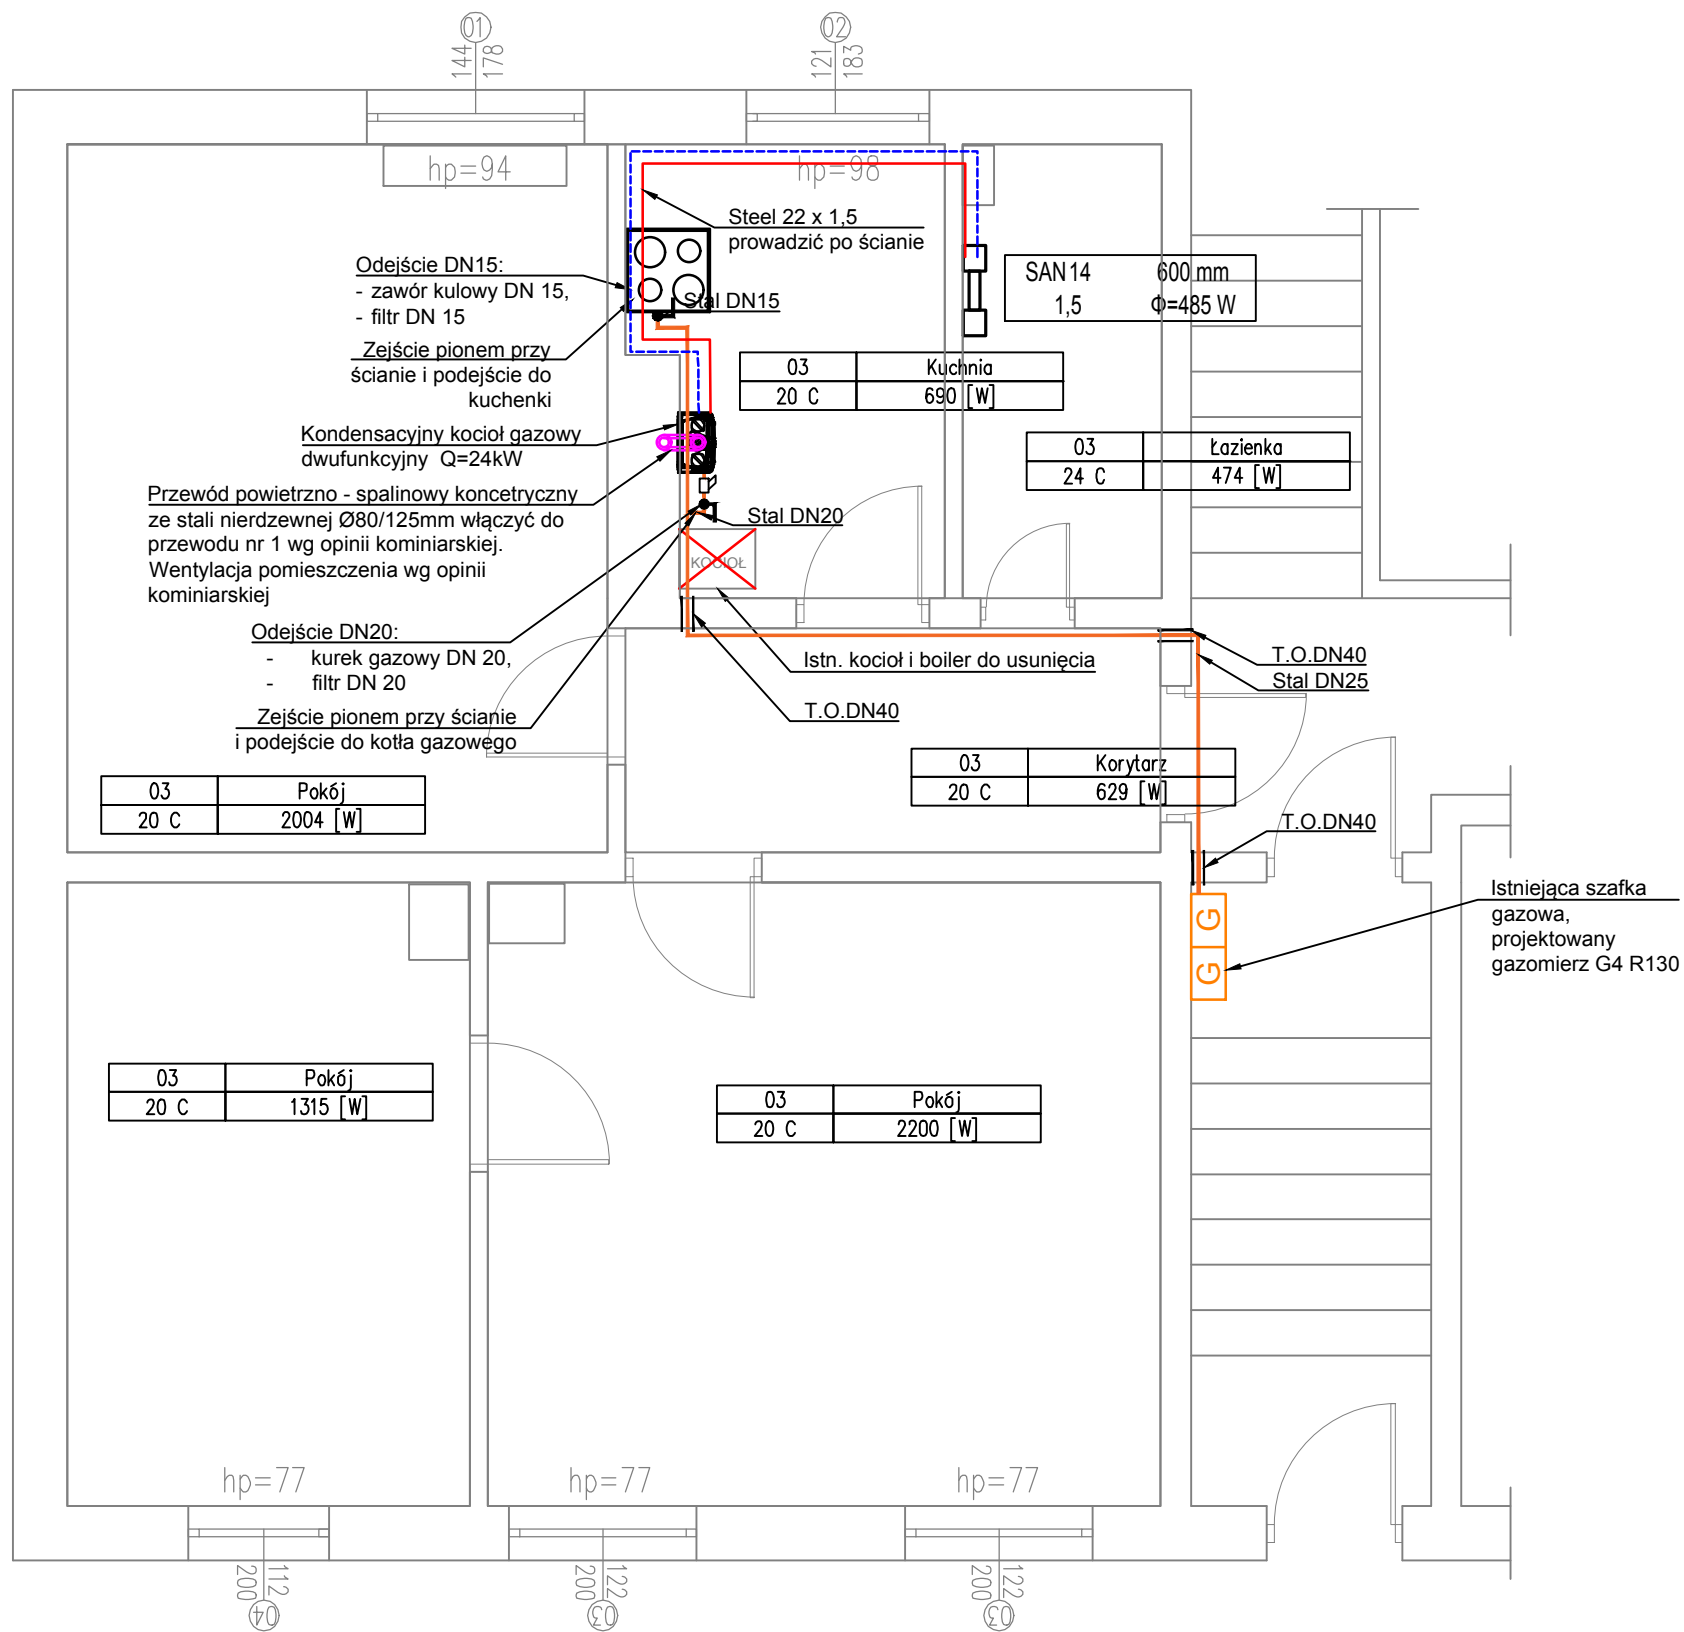


LEGENDA:

- PRZEWÓD GAZU
- KUCHENKA GAZOWA
- KOCIOŁ GAZOWY
- OPIS POMIESZCZENIA (NUMER, TEMP. PROJ., ZAPOTRZEBOWANIE NA CIEPŁO)

PHU INSTAL-PROJEKT ul. Chojnicka 30, 83-200 Starogard Gdański			 PHU INSTAL-PROJEKT
Inwestycja / Lokalizacja: BUDOWA WEWNĘTRZNEJ INSTALACJI GAZOWEJ ORAZ GRZEWCEJ W LOKALU GDAŃSK, ul. NA STOKU 12/2			
Inwestor: Gmina Miasta Gdańsk - Gdańskie Nieruchomości - Samorządowy Zakład Budżetowy 80-254 Gdańsk, ul. Partyzantów 74			
Projektował: mgr inż. JAKUB OTTA	Nr uprawnień: POM/0005/PWBS/17 W SPEC. INSTALACYJNEJ W ZAKRESIE SECO, INSTALACJI I URZĄDZEŃ CIEPLNYCH, WENTYLACYJNYCH, GAZOWYCH, WODOCIĄGOWYCH I KANALIZACYJNYCH BEZ OGRANICZEŃ		Podpis:
Sprawdził: mgr inż. ARKADIUSZ BURNICKI	Nr uprawnień: POM/0227/POOS/10 W SPEC. INSTALACYJNEJ W ZAKRESIE SECO, INSTALACJI I URZĄDZEŃ CIEPLNYCH, WENTYLACYJNYCH, GAZOWYCH, WODOCIĄGOWYCH I KANALIZACYJNYCH BEZ OGRANICZEŃ		Podpis:
Temat rysunku: RZUT INSTALACJI GAZOWEJ			Nr rys.: S.01
Faza: PROJEKT ARCHITEKTONICZNO-BUDOWLANY BRANŻY SANITARNEJ	Data opracowania i sprawdzenia: 31.12.2021	Skala: 1:50	Nr strony PBA-BS: 31

1. Dwufunkcyjny wiszący kocioł gazowy kondensacyjny Q=24kW
wbudowane:
 - naczynie wzbiorcze
 - zawór bezpieczeństwa
 - pompa obiegowa
2. Filtr gazu DN20
3. Kurek gazowy DN20
4. Filtr siatkowy DN 20
5. Filtr siatkowy DN15
6. Zawór kulowy odc. DN20

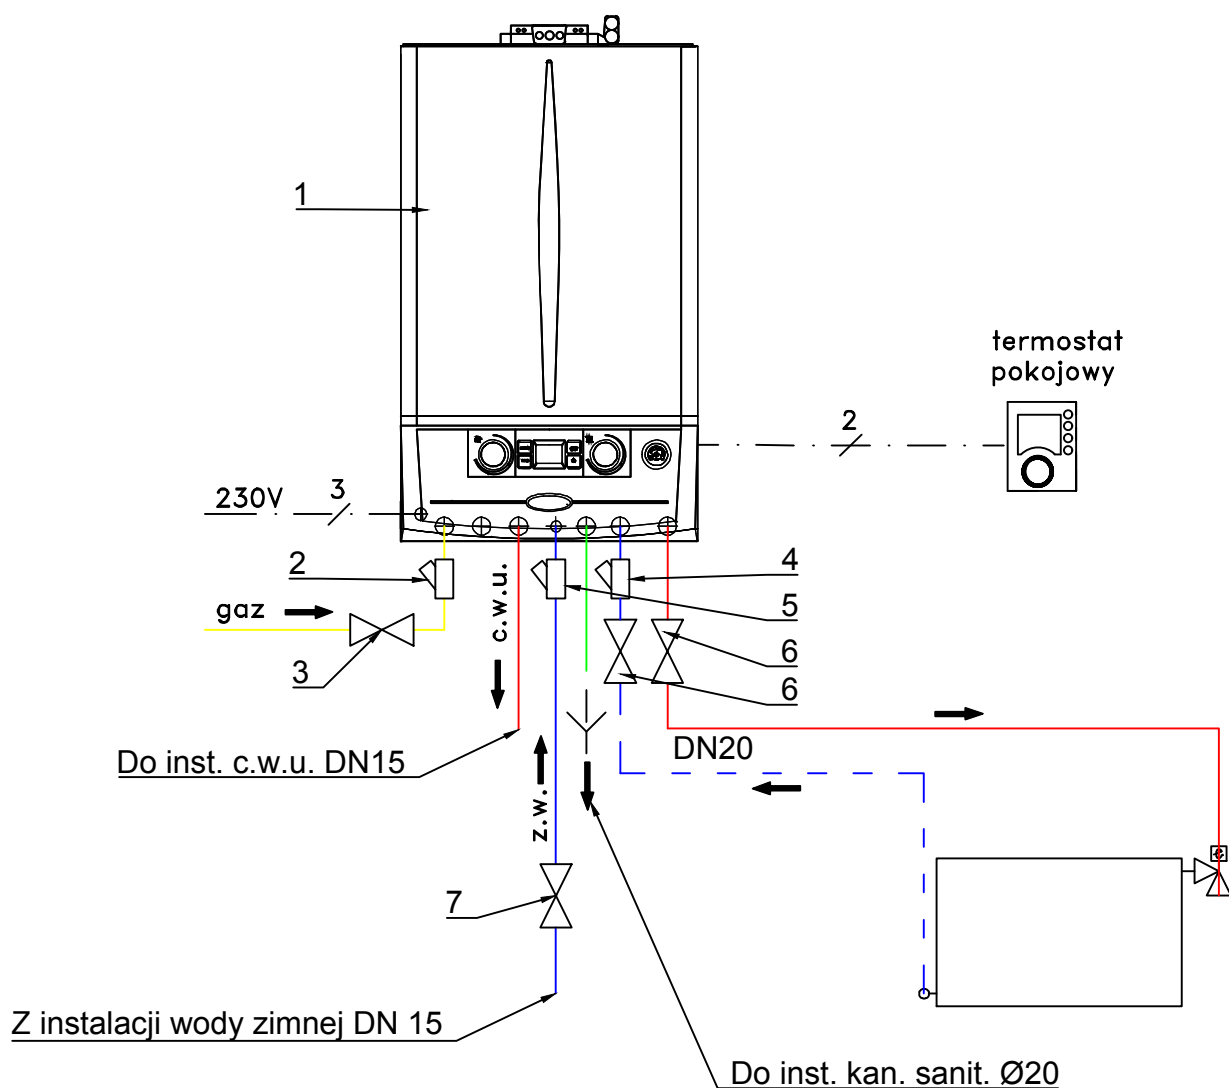

WYKAZ ODBIORNIKÓW GAZOWYCH

Nr	Nazwa	Moc [kW]
1	kuchénka gazowa 4 palnikowa	11
2	kocioł gazowy dwufunkcyjny	24

PHU INSTAL-PROJEKT
ul. Chojnicka 30,
83-200 Starogard Gdański

Investycja / Lokalizacja:
BUDOWA WEWNĘTRZNEJ INSTALACJI GAZOWEJ ORAZ GRZEWCEJ W LOKALU
GDAŃSK, ul. NA STOKU 12/2

Investor: Gmina Miasta Gdańsk - Gdańskie Nieruchomości - Samorządowy Zakład Budżetowy
80-254 Gdańsk, ul. Partyzantów 74

Projektował: mgr inż. JAKUB OTTA
Nr uprawnień: POM/0005/PWBS/17
Podpis:

Sprawił: mgr inż. ARKADIUSZ BURNICKI
Nr uprawnień: POM/0227/POOS/10
Podpis:

Temat rysunku: SCHEMAT TECHNOLOGICZNY KOTŁA

Nr rys.: S.02

Faza: PROJEKT ARCHITEKTONICZNO-BUDOWLANY
BRANŻY SANITARNEJ

Data opracowania i sprawdzenia: 31.12.2021

Skala: B/S

Nr strony PBA-BS: 32

