



MESO ARCHITEKCI SPÓŁKA JAWNA
MACIEJ MARSZAŁ, MICHAŁ MARSZAŁ
ul. Wyczółkowskiego 67, 80-147 Gdańsk
NIP 5833167962, REGON 222092295
mesoarchitekci.pl

SYTUACJA 1:500



PRZEBUDOWA INSTALACJI GAZU W LOKALU MIESZKALNYM NR 3
W BUDYNKU MIESZKALNYM WIEŁORODZINNYM NR 128
GDĄSK, UL. POLANKI 128

PROJEKTOWAŁ:
techn. WOJCIECH BOHDANOWICZ
Uprawnienia budowlane
do projektowania
w specjalności instalacji sanitarnych
Nr 2756/Gd./86

SPRAWDZIŁ:
inż. TOMASZ SOKOŁOWSKI
Uprawnienia budowlane
do projektowania bez ograniczeń
w specjalności instalacji i sieci sanitarnych
Nr 66/Gd/00

PT
SANITARNY


2021 WRZESIEŃ 01

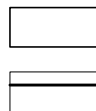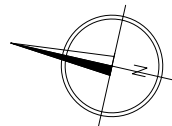

OPIS STOLARKI DRZWIOWEJ
—80(90)— SZEROKOŚĆ OTWORU W ŚCIANIE
—130(90)— WYSOKOŚĆ OTWORU W ŚCIANIE (WYS. PARAPETU NAD P.P.)

OPIS STOLARKI OKIENNEJ
—250(90)— SZEROKOŚĆ OTWORU W ŚCIANIE
—130(90)— WYSOKOŚĆ OTWORU W ŚCIANIE (WYS. PARAPETU NAD P.P.)

h – WYSOKOŚĆ POMIESZCZENIA

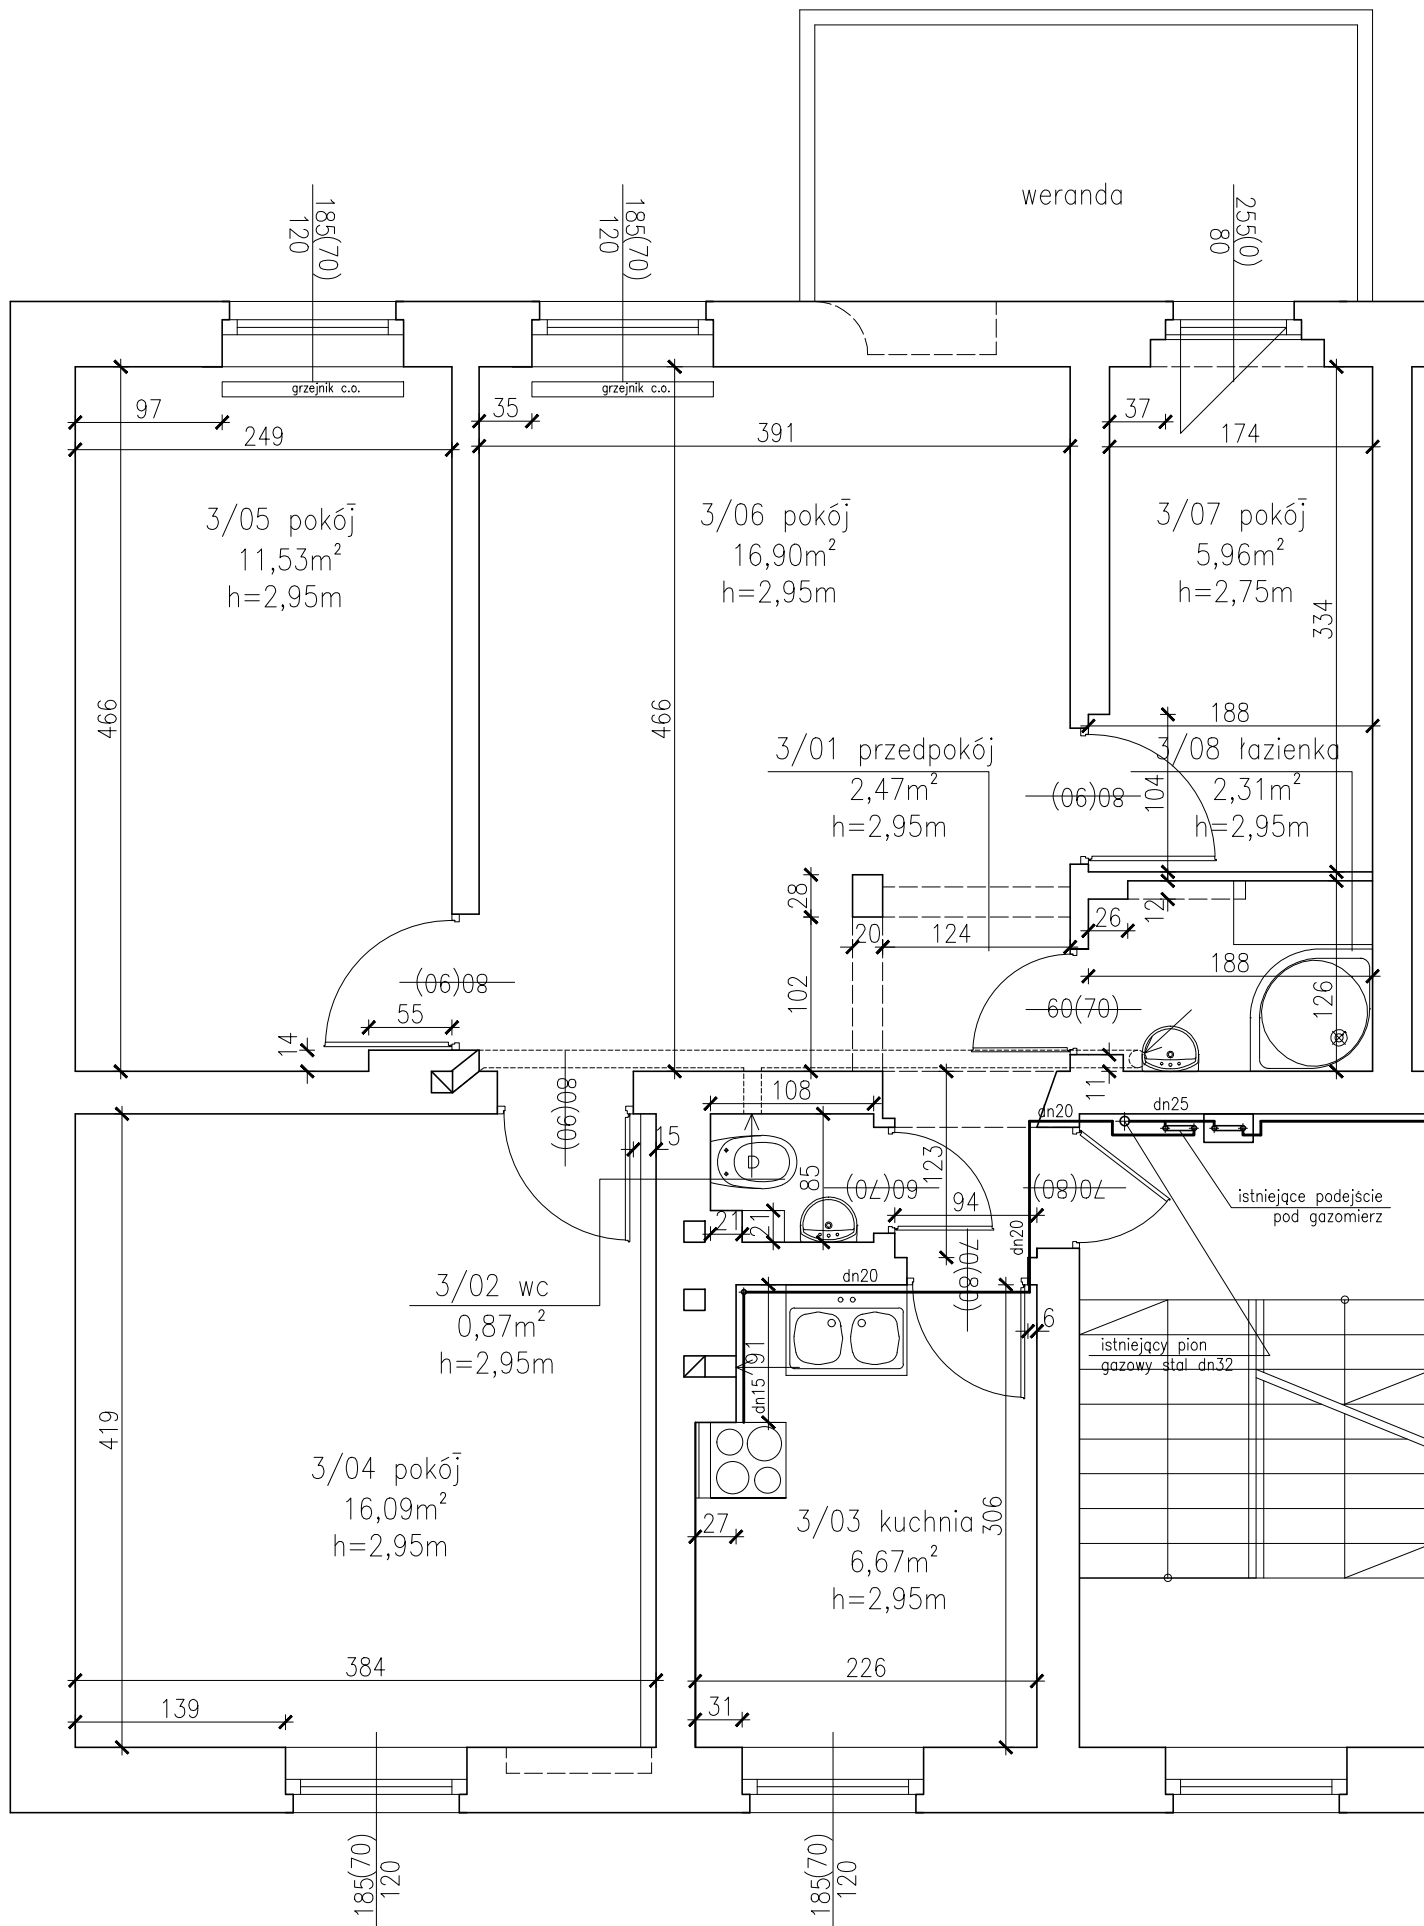

RZUT MIESZKANIA
INWENTARYZACJA
PRZEBUDOWA INSTALACJI GAZU W LOKALU MIESZKALNYM NR 3
W BUDYNKU MIESZKALNYM WIELORODZINNYM NR 128
GDAŃSK, UL. POLANKI 128


PROJEKTOWAŁ:
techn. WOJCIECH BOHDANOWICZ
Uprawnienia budowlane
do projektowania
w specjalności instalacji sanitarnych
Nr 2756/Gd./86

SPRAWDZIŁ:
inż. TOMASZ SOKOŁOWSKI
Uprawnienia budowlane
do projektowania bez ograniczeń
w specjalności instalacji i sieci sanitarnych
Nr 66/Gd/00

PT
SANITARNY


2021 WRZESIEŃ

02

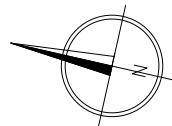

- ELEMENTY ISTNIEJĄCE
- ELEMENTY DO LIKWIDACJI
- ELEMENTY PROJEKTOWANE
- PROJEKTOWANA INSTALACJA GAZU
- ISTNIEJĄCA INSTALACJA GAZU

WSZYSTKIE WYMIARY NALEŻY SKONTROLOWAĆ W RZECZYWISTOŚCI
I SKORYGOWAĆ NA BUDOWIE

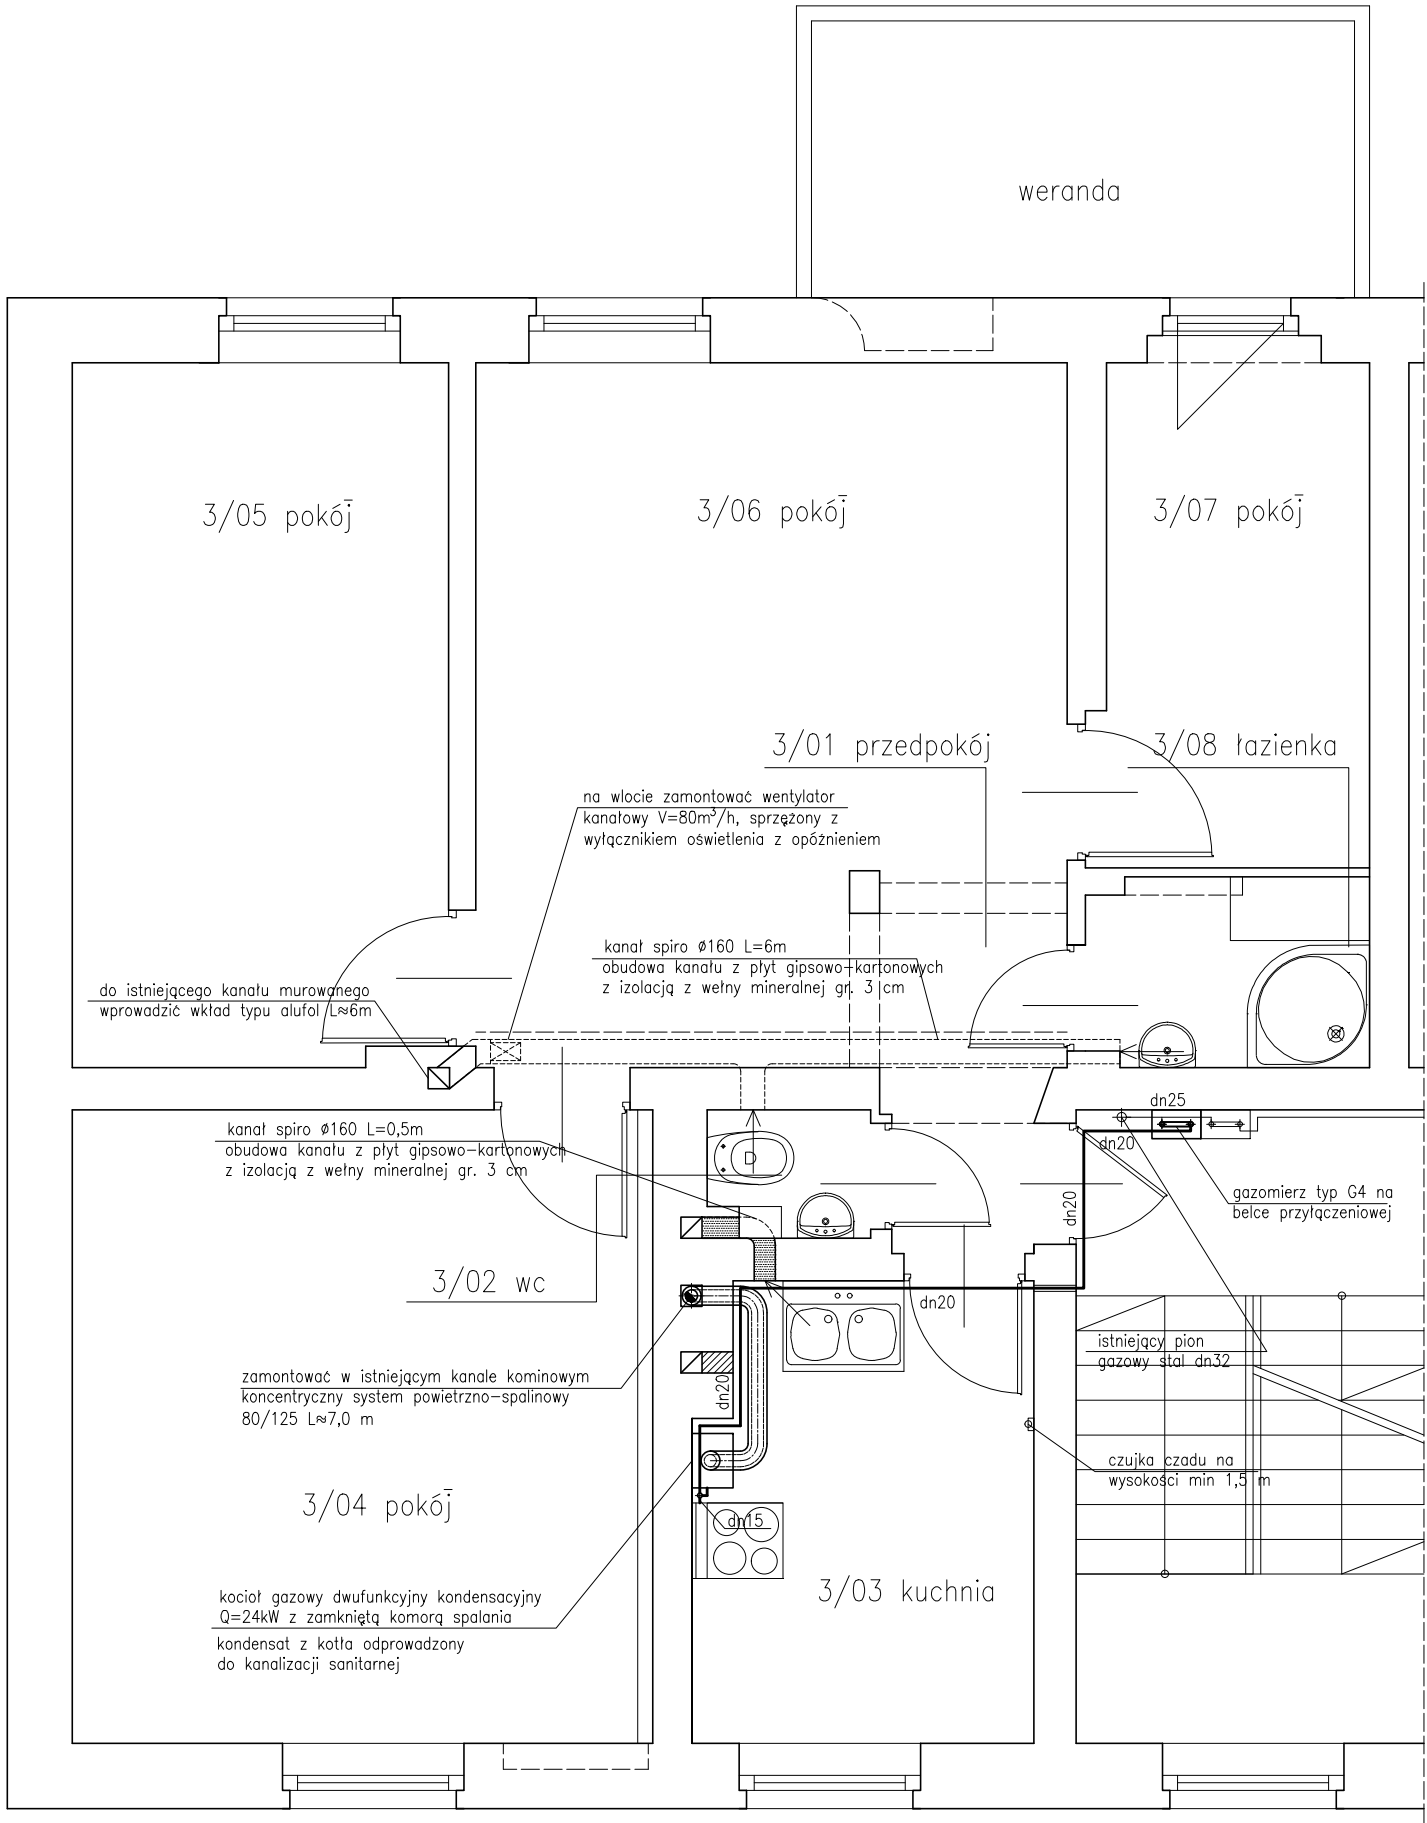

UWAGA
W oknach zamontować 4 nawiewniki manualne
W drzwiach do łazienki i wc zamontować otwory nawiewne 220 cm²

Przewody spalinowe powinny być oddalone od łatwo zapalnych, nieostroniętych części budynku co najmniej 0,30 m


Powyższe rozwiązania nie będą wymagały wykonania przebudowy stropów ani dachu w zakresie konstrukcji więźby dachowej



RZUT MIESZKANIA 1:50
INSTALACJA GAZU, WENTYLACJA
PRZEBUDOWA INSTALACJI GAZU W LOKALU MIESZKALNYM NR 3
W BUDYNKU MIESZKALNYM WIELORODZINNYM NR 128
GDAŃSK, UL. POLANKI 128

PROJEKTOWAŁ: techn. WOJCIECH BOHDANOWICZ Uprawnienia budowlane do projektowania w specjalności instalacji sanitarnych Nr 2756/Gd./86	SPRAWDZIŁ: inż. TOMASZ SOKOŁOWSKI Uprawnienia budowlane do projektowania bez ograniczeń w specjalności instalacji i sieci sanitarnych Nr 66/Gd/00
---	--

PT SANITARNY	2021 WRZESIEŃ	03
-----------------	---------------	----

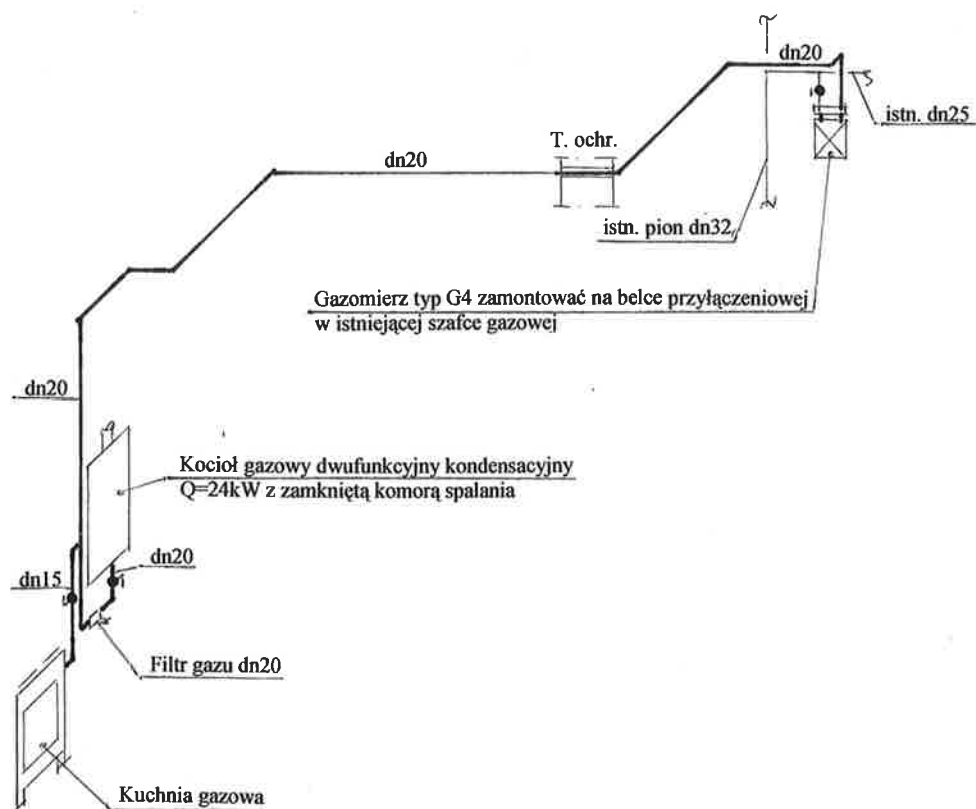

MESO ARCHITEKCI SPÓŁKA JAWNA
MACIEJ MARSZAŁ, MICHAŁ MARSZAŁ
ul. Wyczółkowskiego 67, 80-147 Gdańsk
NIP 5833167962, REGON 222092295
mesoarchitekci.pl

AKSONOMETRIA GAZU

1:50

PRZEBUDOWA INSTALACJI GAZU W LOKALU MIESZKALNYM NR 3
W BUDYNKU MIESZKALNYM WIELORODZINNYM NR 128
GDAŃSK, UL. POLANKI 128

PROJEKTOWAŁ:
techn. WOJCIECH BOHDANOWICZ
Uprawnienia budowlane
do projektowania
w specjalności instalacji sanitarnych
Nr 2756/Gd./86

SPRAWDZIŁ:
inż. TOMASZ SOKOŁOWSKI
Uprawnienia budowlane
do projektowania bez ograniczeń
w specjalności instalacji i sieci sanitarnych
Nr 66/Gd/00

PT
SANITARNY

2021 WRZESIEŃ

04

