



BŁYSK USŁUGOWY ZAKŁAD KOMINIARSKI
80-822 GDAŃSK UL. KOCURKI 2 tel. 305-73-16

Gdańsk, 06.04.22

PROTOKÓŁ NR 68/ 2022

z okresowej kontroli przewodów kominowych dymowych spalinowych i wentylacyjnych

Kontrola polegająca na sprawdzeniu stanu technicznego sprawności przewodów kominowych wentylacyjnych, spalinowych i dymowych w budynku będącym własnością **Gdańskie Nieruchomości Samodzielny Zakład Budżetowy położonym w Gdańsku ul. Partyzantów 74 budynek mieszkalny przy ul. TRAKT ŚW. WOJCIECHA** Nr...317..... została przeprowadzona przez posiadającego wymagane kwalifikacje mistrza kominiarskiego **Jan Frąc dyplom mistrzowski nr OKR 5064/49/85 wydany przez Kuratorium Oświaty i Wychowania w Gdańsku art. 62 ust.6 pkt.1 Ustawy z dnia 07.lipca 1994r Prawo Budowlane tj. (Dz. U. z 2019r. poz. 1186 z późn. zmianami) w oparciu o przepisy Ustawy z dnia 7 lipca 1994r ustawy przepisów wykonawczych .**

Zakres czynności przeprowadzonych w ramach kontroli(sprawdzenia) obejmuje strona odwrotna niniejszego protokołu .Ocena technicznej przewodów kominowych odzwierciedla ich stan techniczny w dniu kontroli przy zachowaniu normatywnej ilości doprowadzonego powietrza.

W WYNIKU KONTROLI STWIERDZONO, CO NASTĘPUJE

- I. Objęte kontrolą przewody kominowe odpowiadają w/w przepisom Wykonane konstrukcje i elementy mieszczą się w obowiązujących normach
- II. ~~Objęte kontrolą przewody kominowe nie odpowiadają w/w przepisom Wykonane konstrukcje i elementy nie mieszczą się w obowiązujących normach.~~

ul. TRAKT ŚW. WOJCIECHA 317

1. BEZ UWAG

IV Zalecenia (w przypadku stwierdzenia nieprawidłowości

Czynności mające na celu usunięcie stwierdzonych nieprawidłowości:

Termin wykonania czynności , których mowa w pkt.1

V Zakres nie wykonanych zaleceń określonych w protokołach z poprzednich kontroli:

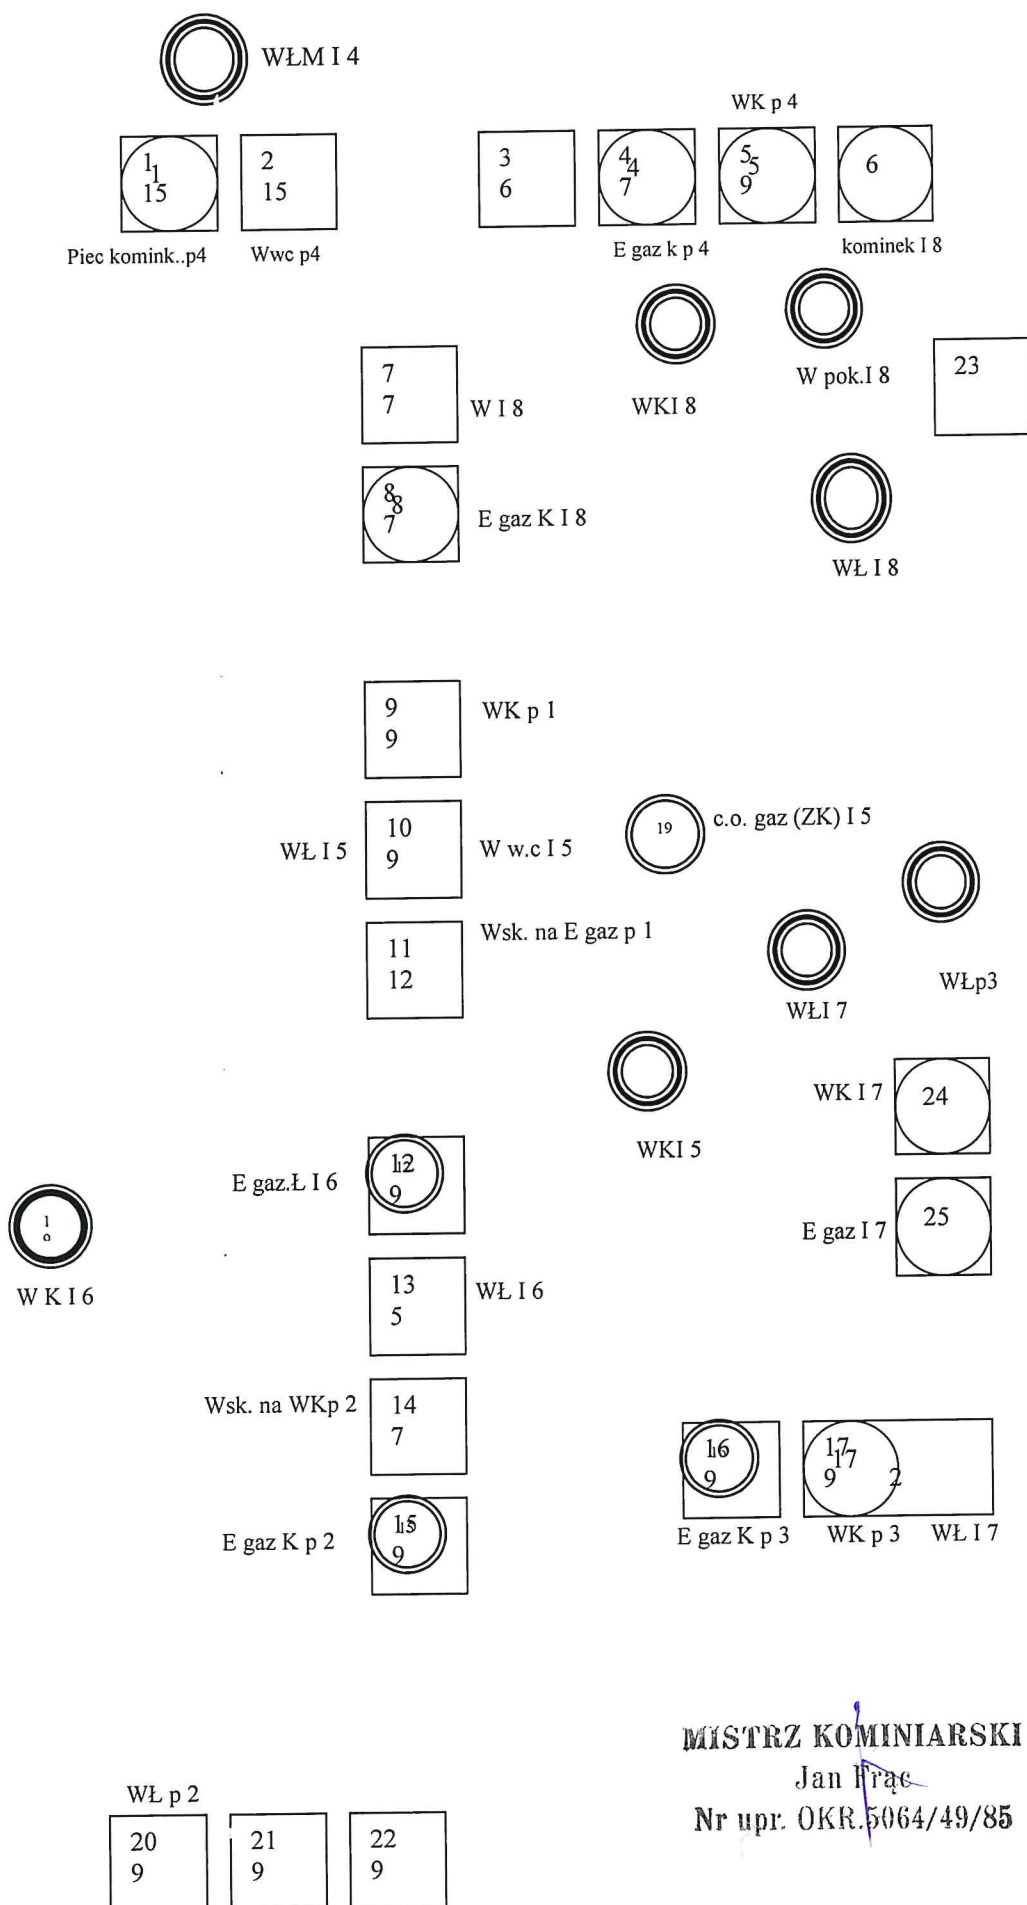
BRAK UWAG

Właściciel (zarządca użytkownik) obiektu budowlanego przyjął do wiadomości , że zgodnie z art. 70 Ustawy Prawo Budowlane wyżej wymienione braki - uszkodzenia – zaniedbania – nieprawidłowości podlegają obowiązkowemu usunięciu - naprawie bezpośrednio po przeprowadzonej kontroli technicznej. Termin następnej kontroli.....2023r.....

Opiniodawca
Mistrz Kominiarski
Jan Frąc
Nr upr. OKR.5064/49/85

LEGENDA :

WK- went. Kuchni
 WŁ- went. Łazienki
 PG- Piecyk gazowy
 C.O.gaz.- ogrzew. Gazowe
 P - piec kaflowy
 K – palenisko kuchenne
 P,I,II piętra
 Kol. – kolumnienka
 E – piec etażowy

Trakt św. Wojciecha 317

MISTRZ KOMINIARSKI

Jan Frac

Nr upr. OKR. 5064/49/85