


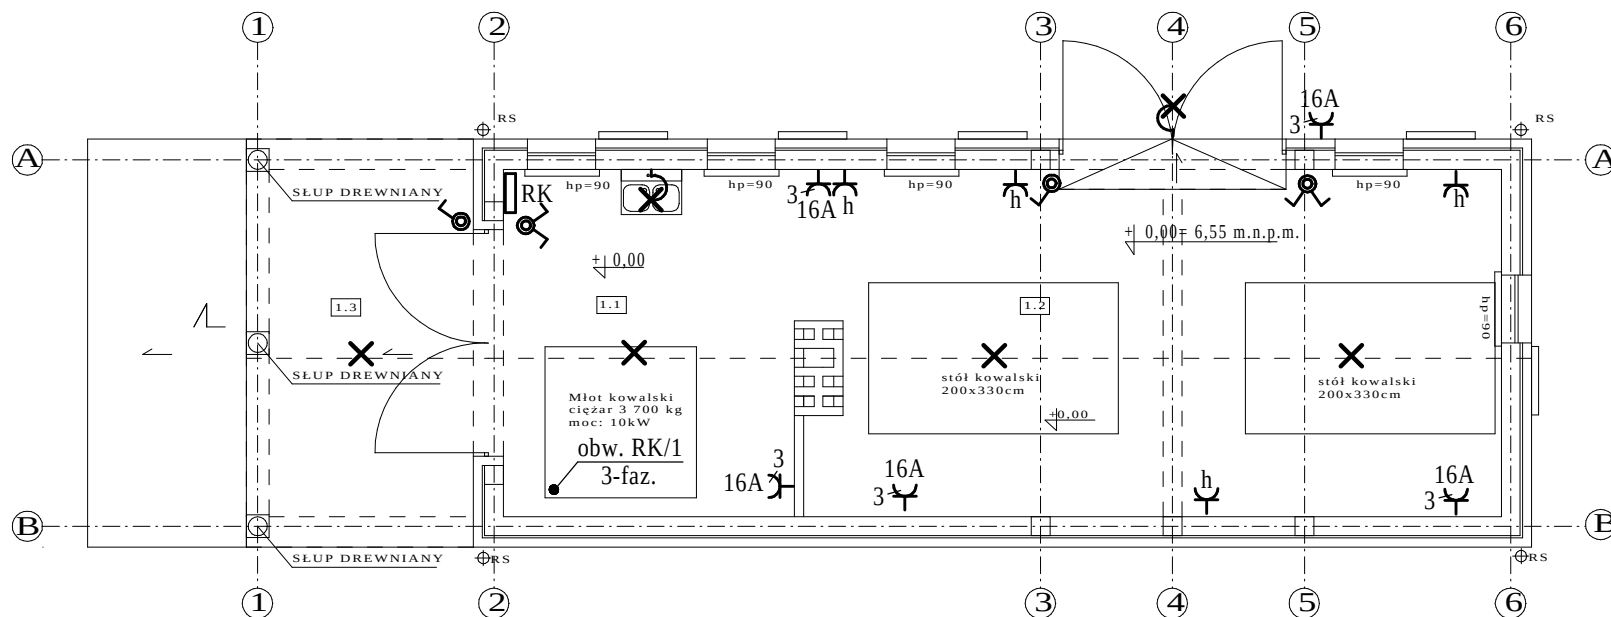

# OPIS SYMBOLI INSTALACJI ELEKTRYCZNEJ

- RK  
 -prój. rozdzielnica kuźni RK  
 - łącznik jednobiegunowy 230V, 10A  
 - łącznik świecznikowy 230V, 10A  
 - łącznik schodowy 230V, 10A  
 - gniazdo wtyczkowe dwubiegunowe podwójne, 2P+Z z bolcem ochronnym 230V, 16A  
 - gniazdo wtyczkowe szczelne z bolcem ochronnym 230V, 16A  
 - gniazdo 3-faz. 400V, 16A  
 - wypust instalacyjny - oświetleniowy (nastropowy/zwieszkowy)  
 - wypust instalacyjny - oświetleniowy szczelny (kinkiet/plafoniera)  
 E - oprawa ewakuacyjna - czas pracy 1h po zaniku napięcia  
 A - oprawa z modulem awaryjnym, czas pracy 1h po zaniku napięcia

| BILANS POWIERZCHNI  |                     |                    |
|---------------------|---------------------|--------------------|
| NR                  | NAZWA POMIESZCZENIA | POW.               |
| 1.1                 | POMIESZCZENIE 1     | 17,7m <sup>2</sup> |
| 1.2                 | POMIESZCZENIE 2     | 42,0m <sup>2</sup> |
| 1.3                 | PODCIEŃ             | 16,2m <sup>2</sup> |
| SUMA POW. UŻYTKOWEJ |                     | 75,9m <sup>2</sup> |
| POW. ZABUDOWY       |                     | 91,8m <sup>2</sup> |

|   |                                        |
|---|----------------------------------------|
|  firma: ARCHITEKA<br>AUTORSKA PRACOWNIA PROJEKTOWA TOMASZ KARPOWICZ<br>GPNT 80-172 Gdańsk, ul. Trzy Lipy 3<br>tel. 0-696-022-373 www.architeka.net |                                        |
| PROJEKT BUDYNKU GOSPODARCZEGO<br>PRZY UL. GOŚCINNEJ 10 W GDAŃSKU   |                                        |
| tytuł rysunku: RZUT PARTERU<br>INSTALACJE ELEKTRYCZNE   |                                        |
| faza:   | PROJEKT BUDOWLANY                      |
| autorzy opracowania:   | mgr inż. Mirosław Prociński 3879/Gd/89 |
| sprawił:   | inż. JERZY GOLCZ ZGP-III-630/284/78    |
| skala:   | 1:100 LISTOPAD 2011 rys: E-02          |