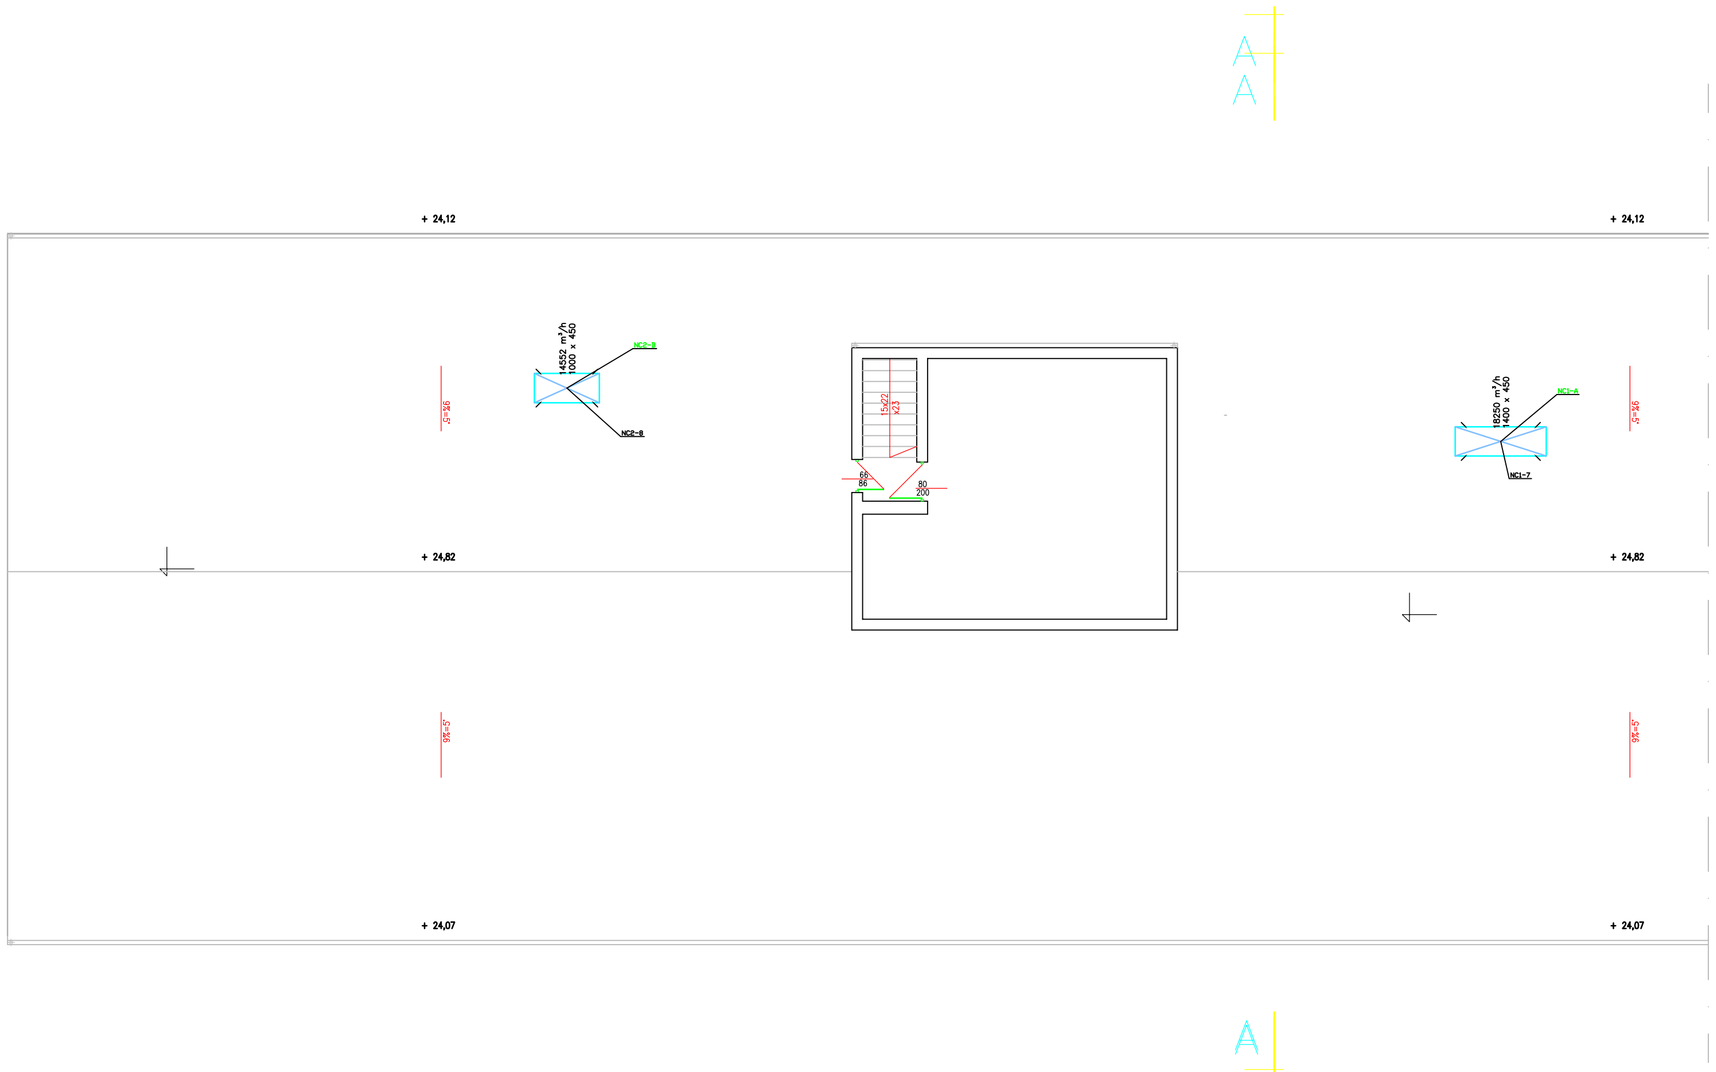

RZUT DACHU skala 1:50

FIRMA PROJEKTOWO-BUDOWLANA LESZEK HERSTOWSKI
80-402 GDAŃSK, ul.Kochanowskiego 14m13, TEL. 058 344-54-85

projektant tech. Leszek Herstowski upr. bud. 7/TG/AA/93	podpis	inwestor	GDAŃSKI ZARZĄD NIERUCHOMOŚCI KOMUNALNYCH - SAMORZĄDOWY ZAKŁAD BUDŻETOWY 80-254 GDAŃSK - WRZESZCZ., UL. PARTYZANTÓW 74
sprawdzający mgr inż. Grażyna Smużyńska upr. bud. 41/61 / GA / 89	podpis	obiekt	BUDYNEK ADMINISTRACYJNO-BIUROWY GDAŃSK, ul. Wały Jagiellońskie 36
branża WENTYLACJA P-POŻ	faza PB	nazwa rysunku RZUT DACHU	nr rys W2
data 08.2012r.	skala 1: 50		