


**STREFA VIII - BUDYNEK REHABILITACJI
WRAZ Z ŁĄCZNIKIEM ZALICZAN
ZE WZGLĘDU NA WYSOKOŚĆ
DO BUDYNKÓW SW**

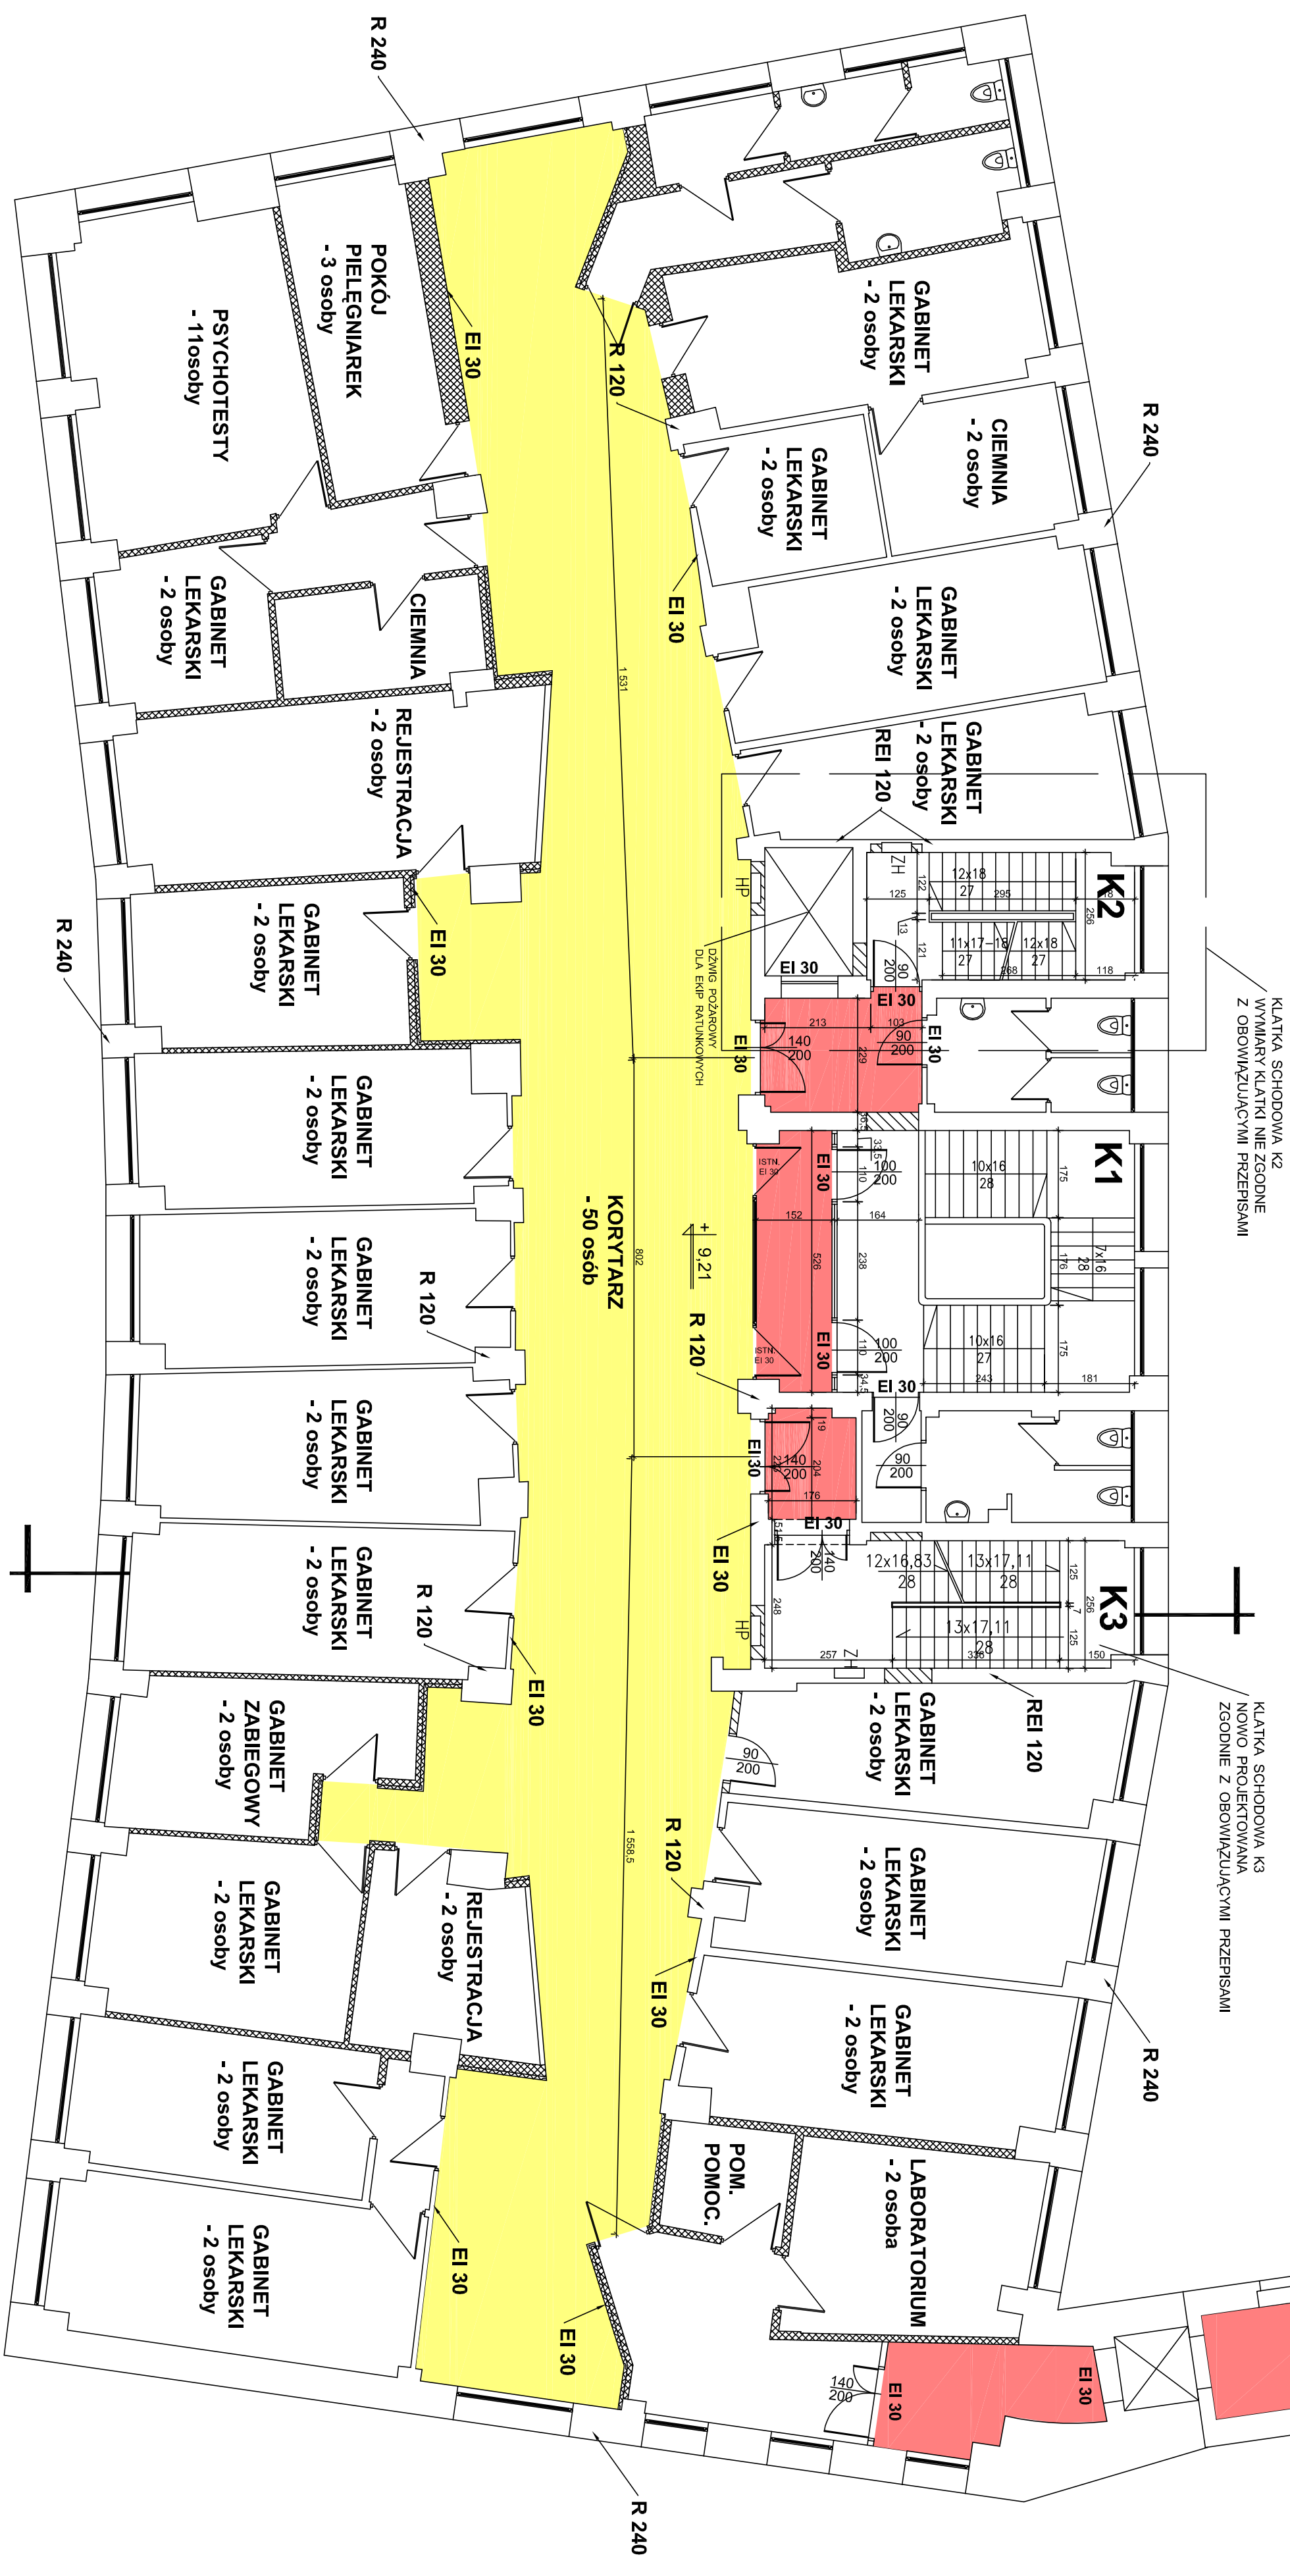

KONCEPCJA PROJEKTOWA

- STREFA III - poziom +9,21

- | | |
|---|---|
|  | HYDRANTY WEWNĘTRZNE Ø25 z WĘŻEM PÓŁSZTYWNYM, O WYDAJNOŚCI 1,0dm ³ /s |
|  | ZAWORY HYDRANTOWE Ø52, O WYDAJNOŚCI 2,5dm ³ /s |
|  | ISTN. ŚCIANKI DZIAŁOWE WYKONANE Z PŁYT GK |
|  | UZUPEŁNIENIE ŚCIAN Z CEGŁY PEŁNEJ LUB GKF - EI 30 |
|  | OBUDOWY ISTNIEJĄCYCH ŚCIAN Z PŁYT GKF |
|  | POZIOME DROGI EWAKUACYJNE |
|  | PRZEDSIÖNKI PRZECIWPOŻAROWE |

FIRMA PROJEKTOWO-BUDOWLANA, LESZEK HERSTOWSKI 80-402 GDANSK, ul Kochanowskiego 14m13, TEL. 058 544-54-85	
OBIEKT:	BUDYNEK UŻYTECZNOŚCI PUBLICZNEJ, GDANSK - ŚRÓDMIEŚCIE , UL. WAŁOWA 27
TEMAT:	EKSPERTYZA TECHNICZNA w trybie 62 ust.2 rozporządzenia Ministra Infrastruktury z 12 kwietnia 2002r. (Dz.U.14.1475, poz.680) (z zmianami)
OPRACOWAŁ:	mgr Filiks Winklański Racoznańca dla spraw zaopiniowania Przedsiębiorstwowy upr KG PSP nr 39/799
NAZWA PRZEDMIOTU:	RZUT II PIĘTRA 1:100 14