


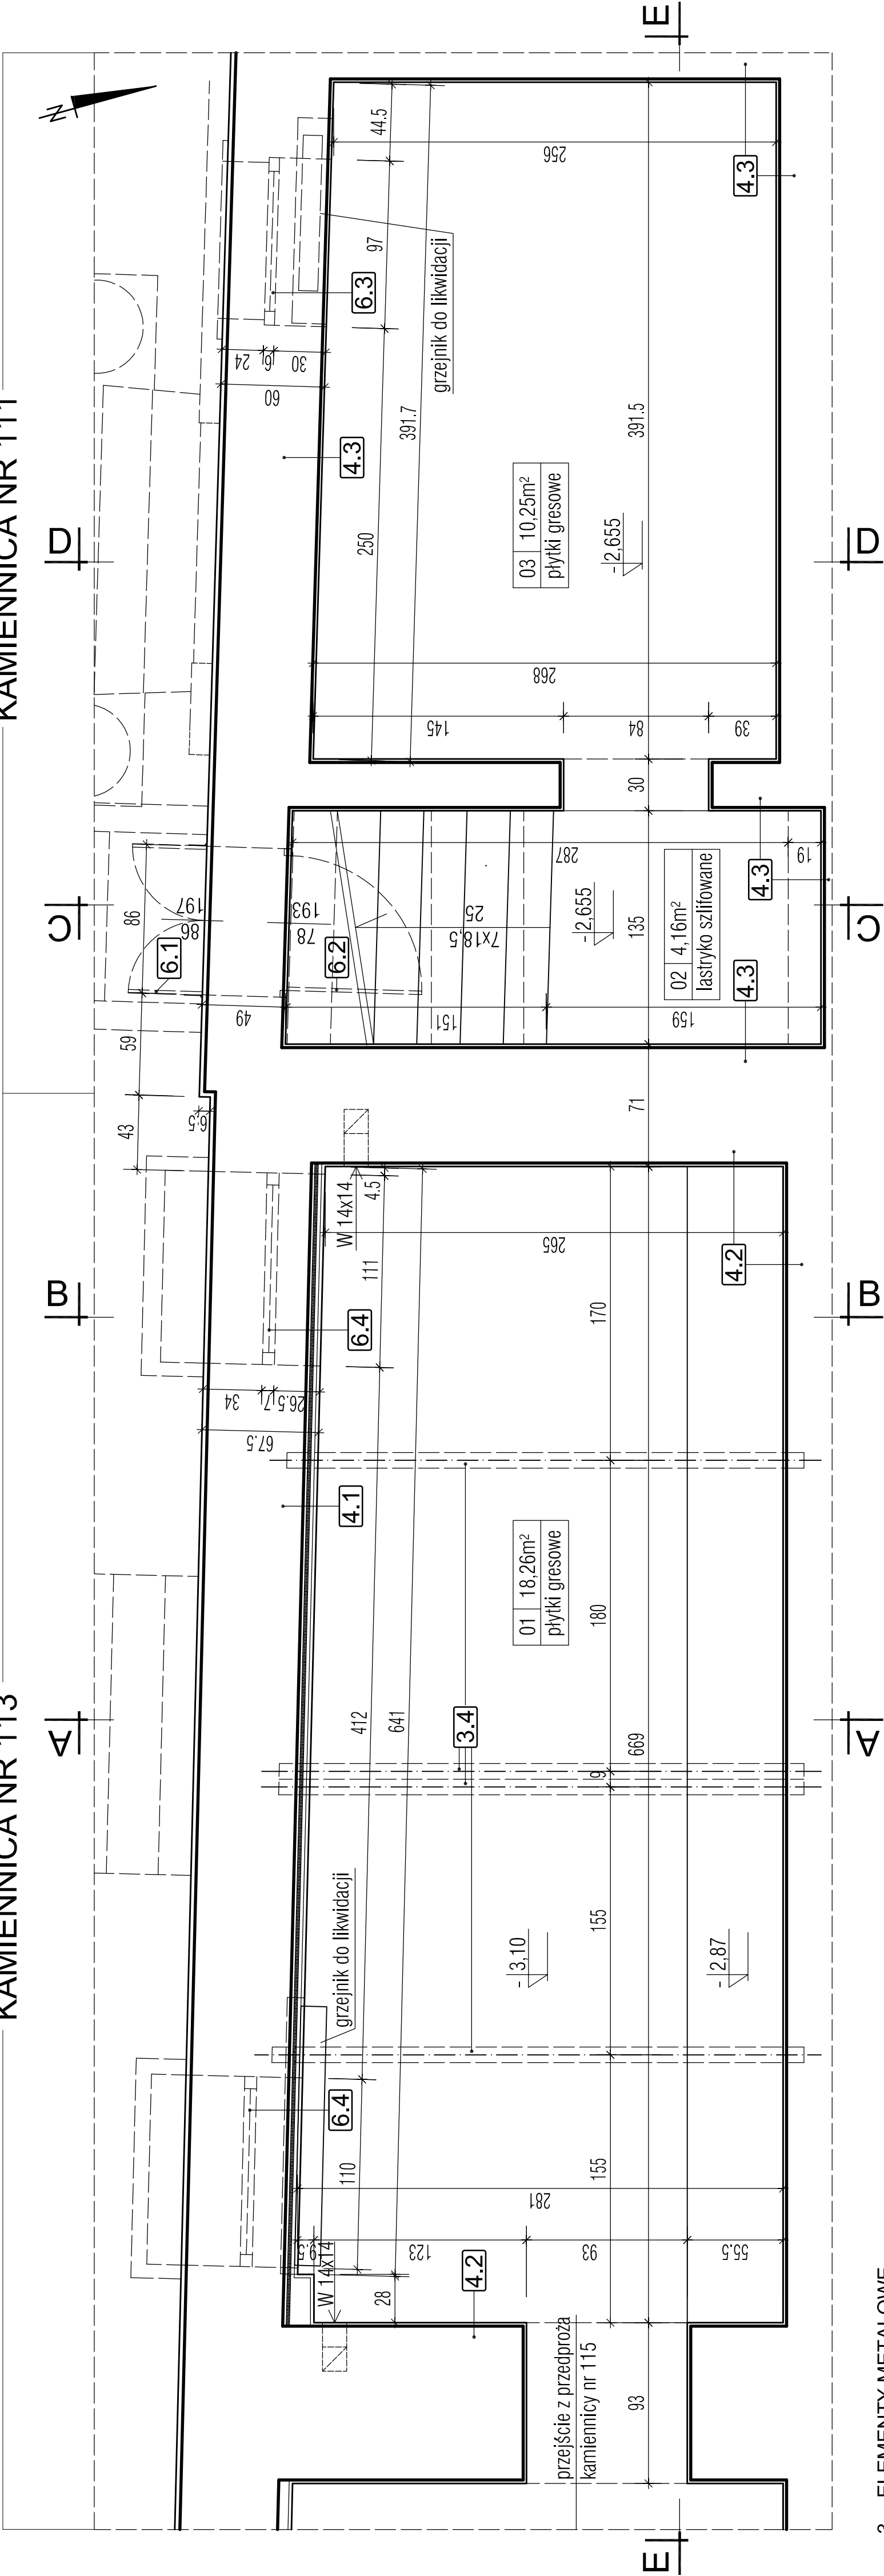

3. ELEMENTY METALOWE

3.1. Stalowe belki stropowe z I 180

4. ŚCIANY Z CEGŁY CERAMICZNEJ

- 4.1. Ściana od zewnętrznej strony, wewnątrz obudowana płytami g-k na ruszcie stalowym z wypełnieniem ze styropianu gr. 2cm
- 4.2. Ściany obudowane płytami g-k klejonymi do podłoża
- 4.3. Ściana obustronnie tynkowana, od wewnątrz pokryta tapetą i z fragmentami obudowanymi boazerią z płyt laminowanych

6. OKNA I DRZWI

- 6.1. Drzwi zewnętrzne deskowe dwuskrzydłowe ze stylizowanymi okuciami
- 6.2. Drzwi wewnętrzne drewniane przeszklone wielopodziałowe
- 6.3. Okno drewniane jednoramowe piwniczne
- 6.4. Okna PCV

	Nazwa zadania	Remont przedproży kamiennic przy ul. Św. Ducha 111/113 w Gdańsku	
	Nazwa rysunku	RZUT POZIOMU PIWNIC	
Architektura	Projektant	Imię i nazwisko	Podpis
	Sprawdzający	Nr uprawnień	
Faza	Opracowanie	1740/Gd/84	1:25
	Katarzyna Mokwa	PO/KK/315/2009	
Data		Nr projektu	Nr rysunku
Listopad 2012		04/2012	2
Inwentaryzacja		Nr strony	
		13	