


WIATA ŚMIETNIKOWA

skala 1:50

podwórko nr 1a, 5, 6

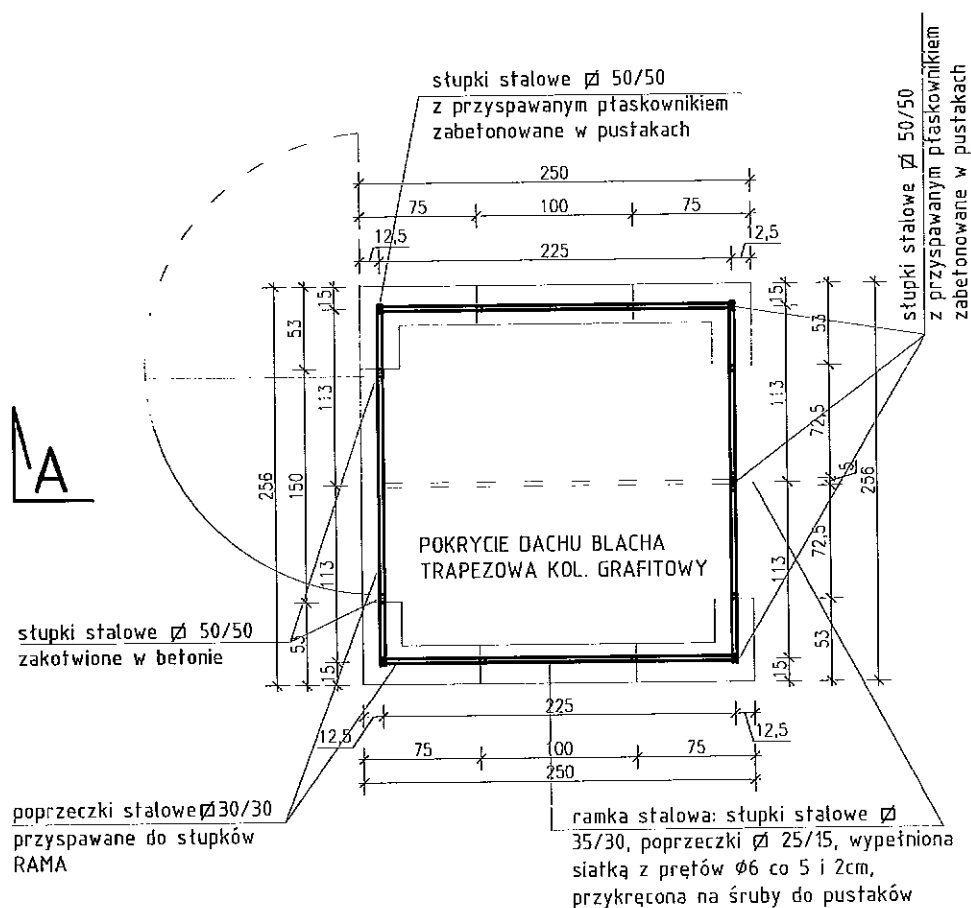

UWAGA: Słupki zawsze tam gdzie górą wieżar

stal St3SX


wszystkie elementy stalowe
malowane antykorozyjnie na
kolor czarny

LINIA pracownia architektoniczna ul. Grażyny 18/4 Gdańsk 80-438 tel.0 791 068 444 www.linia-art.pl	PROJEKT WYKONAWCZY ZAGOSPODAROWANIA 9 PRZESTRZENI - PODWÓREK W GDAŃSKU LETNICY, NA OBSZARZE REWITALIZOWANEJ DZIELNICY		BRANŻA ARCH. KONSTR.
	INWESTOR GZKN Samorządowy Zakład Budżetowy ul. Partyzantów 74, 80-254 Gdańsk		DATA 2013 07
	ADRES INWESTYCJI Gdańsk ul.Starowiejska 24,40,49,51,53 dz. nr 96,166,175,176,177		SKALA 1:50
NAZWA RYSUNKU RZUT KONSTRUKCJI STALOWEJ			
PROJEKTANT architektura	mgr inż. arch. DANUTA SZAFRAŃSKA nr upr. bud. PO/KK/355/2010		3
PROJEKTANT konstrukcja	mgr inż. Hanna Snarska upr. nr 3920/Gd/89		

WIATA ŚMIETNIKOWA

skala 1:50

podwórko nr 1a, 5, 6

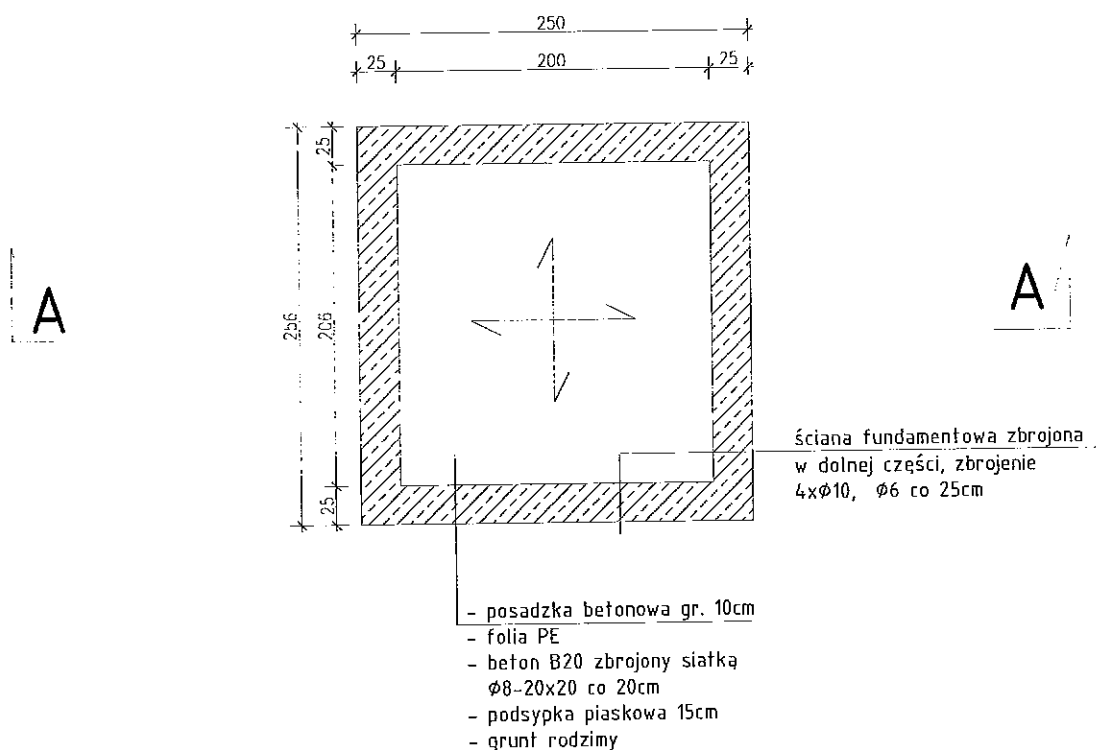

stal St3SX


wszystkie elementy stalowe
malowane antykorozyjnie na
kolor czarny

LINIA pracownia architektoniczna ul. Grażyny 18/4 Gdańsk 80-438 tel.0 791 068 444 www.linia-art.pl		PROJEKT WYKONAWCZY ZAGOSPODAROWANIA 9 PRZESTRZENI - PODWÓREK W GDAŃSKU LETNICY, NA OBSZARZE REWITALIZOWANEJ DZIELNICY		BRANŻA ARCH. KONSTR.	
		INWESTOR GZKN Samorządowy Zakład Budżetowy ul. Partyzantów 74, 80-254 Gdańsk		DATA 2013 07	
		ADRES INWESTYCJI Gdańsk ul.Starowiejska 24,40,49,51,53 dz. nr 96,166,175,176,177		SKALA 1:50	
NAZWA RYSUNKU RZUT FUNDAMENTÓW				NR RYS. 4	
PROJEKTANT architektura		mgr inż. arch. DANUTA SZAFRAŃSKA nr upr. bud. PO/KK/355/2010			
PROJEKTANT konstrukcja		mgr inż. Hanna Snarska upr. nr 3920/Gd/89			

WIATA ŚMIETNIKOWA

skala 1:50

podwórko nr 1a, 5, 6

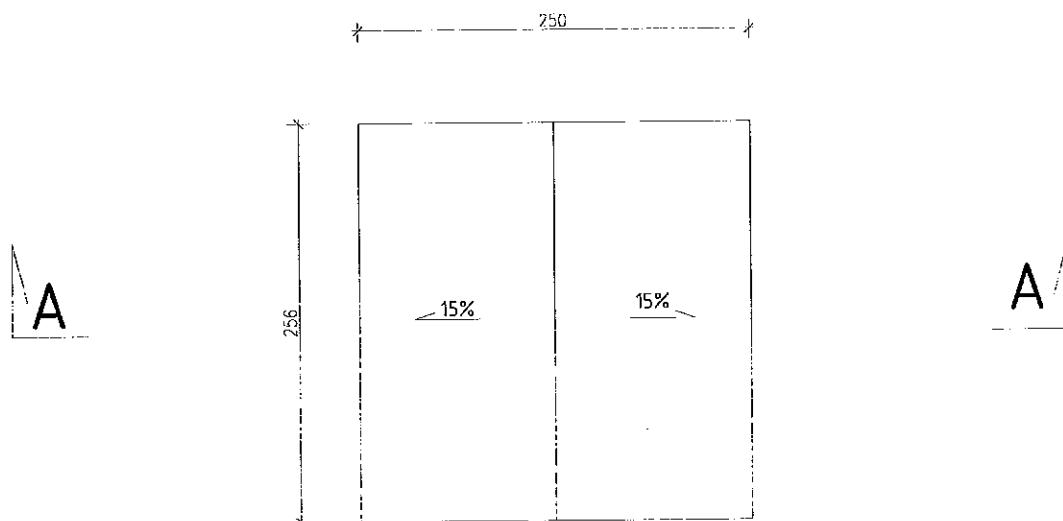

stal St3SX


wszystkie elementy stalowe
malowane antykorozyjnie na
kolor czarny

LINIA pracownia architektoniczna ul. Grażyny 18/4 Gdańsk 80-438 tel. 0 791 068 444 www.linia-art.pl	PROJEKT WYKONAWCZY ZAGOSPODAROWANIA I PRZESTRZENI - PODWÓREK W GDAŃSKU LETNICY, NA OBSZARZE REWITALIZOWANEJ DZIELNICY	BRANŻA ARCH. KONSTR.
	INWESTOR GZNIK Samorządowy Zakład Budżetowy ul. Partyzantów 74, 80-254 Gdańsk	DATA 2013 07
	ADRES INWESTYCJI Gdańsk ul. Starowiejska 24, 40, 49, 51, 53 dz. nr 96, 166, 175, 176, 177	SKALA 1:50
NAZWA RYSUNKU RZUT FUNDAMENTÓW	PROJEKTANT architektura mgr inż. arch. DANUTA SZAFRAŃSKA nr upr. bud. PO/KK/355/2010 PROJEKTANT konstrukcja mgr inż. Hanna Snarska upr. nr 3920/Gd/89	NR RYS. 5

PRZEKRÓJ A-A

skala 1:50

podwórko nr 1a, 5, 6

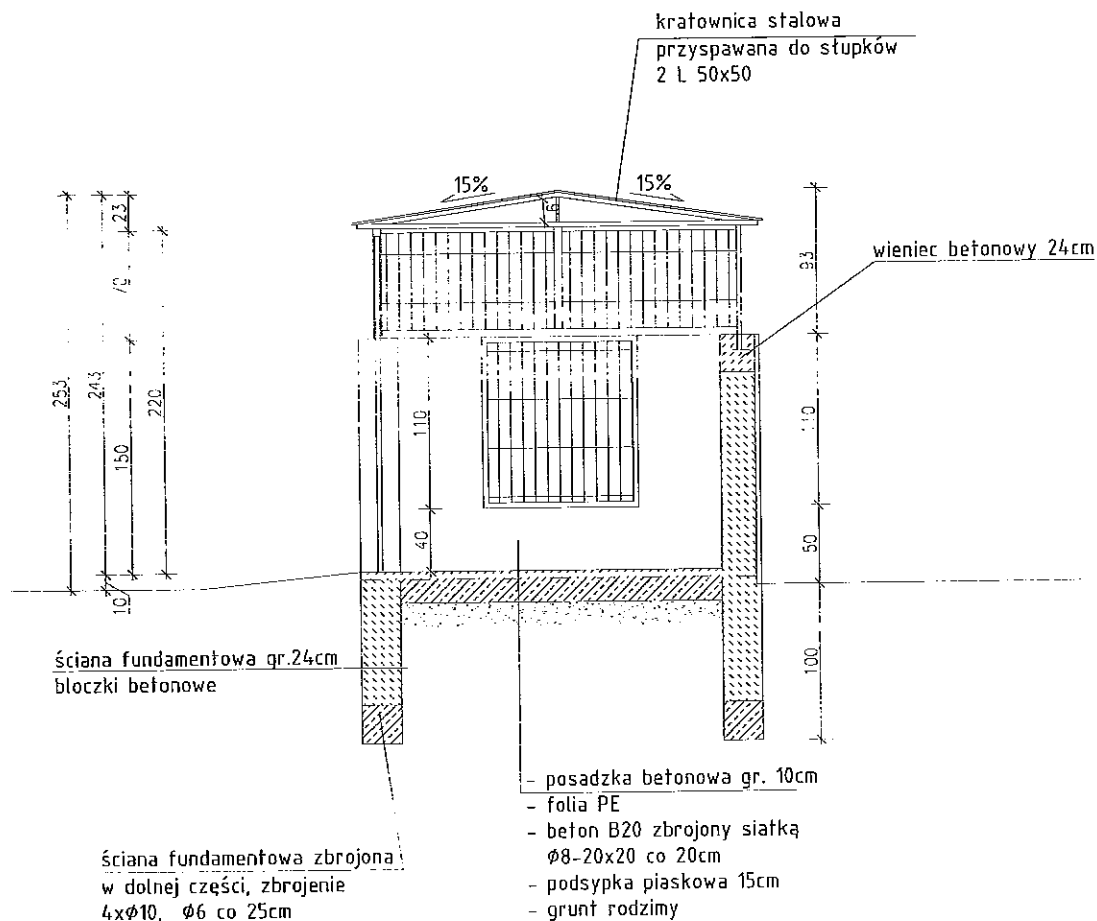

stal St3SX


wszystkie elementy stalowe
malowane antykorozyjnie na
kolor czarny

LINIA pracownia architektoniczna ul. Grażyny 18/4 Gdańsk 80-438 tel. 0 791 068 444 www.linia-art.pl	PROJEKT WYKONAWCZY ZAGOSPODAROWANIA 9 PRZESTRZENI - PODWÓREK W GDAŃSKU LETNICY, NA OBSZARZE REWITALIZOWANEJ DZIELNICY INWESTOR GZNIK Samorządowy Zakład Budżetowy ul. Partyzantów 74, 80-254 Gdańsk ADRES INWESTYCJI Gdańsk ul. Starowiejska 24, 40, 49, 51, 53 dz. nr 96, 166, 175, 176, 177	BRANŻA ARCH. KONSTR. DATA 2013 07 SKALA 1:50
NAZWA RYSUNKU PRZEKRÓJ A-A PROJEKTANT architekta mgr inż. arch. DANUTA SZAFRAŃSKA nr upr. bud. PO/KK/355/2010 PROJEKTANT konstrukcja mgr inż. Hanna Snarska upr. nr 3920/Gd/89	PRZEKRÓJ A-A 6	NR RYS. 6


WIATA ŚMIETNIKOWA

skala 1:50
podwórko nr 1a, 5, 6


ELEWACJA
TYLNA

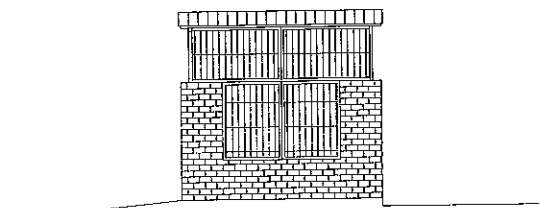

ELEWACJA
WEJŚCIOWA

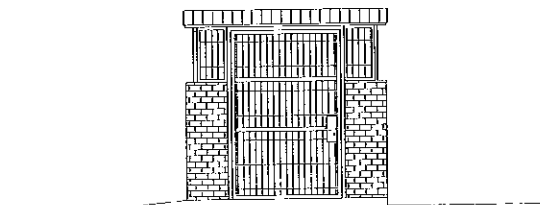

ELEWACJE
BOCZNE

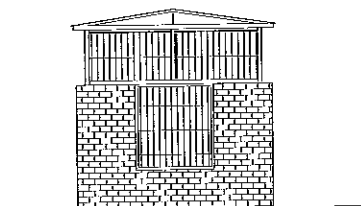


LINIA pracownia architektoniczna ul. Grażyny 18/4 Gdańsk 80-438 tel. 0 791 068 444 www.linia-art.pl		PROJEKT WYKONAWCZY ZAGOSPODAROWANIA I PRZESTRZENI - PODWÓREK W GDAŃSKU LETNICY, NA OBSZARZE REWITALIZOWANEJ DZIELNICY		BRANŻA ARCH. KONSTR.
		INWESTOR GZKN Samorządowy Zakład Budżetowy ul. Partyzantów 74, 80-254 Gdańsk		DATA 2013 07
		ADRES INWESTYCJI Gdańsk ul. Starowiejska 24, 40, 49, 51, 53 dz. nr 96, 166, 175, 176, 177		SKALA 1:100
NAZWA RYSUNKU WIATA ŚMIETNIKOWA - ELEWACJE				
PROJEKTANT architektura	mgr inż. arch. DANUTA SZAFRAŃSKA nr upr. bud. PO/KK/355/2010			
PROJEKTANT konstrukcja	mgr inż. Hanna Snarska upr. nr 3920/Gd/89			

NR RYS.
7

WIATA ŚMIETNIKOWA

skala 1:50

podwórko nr 2, 8

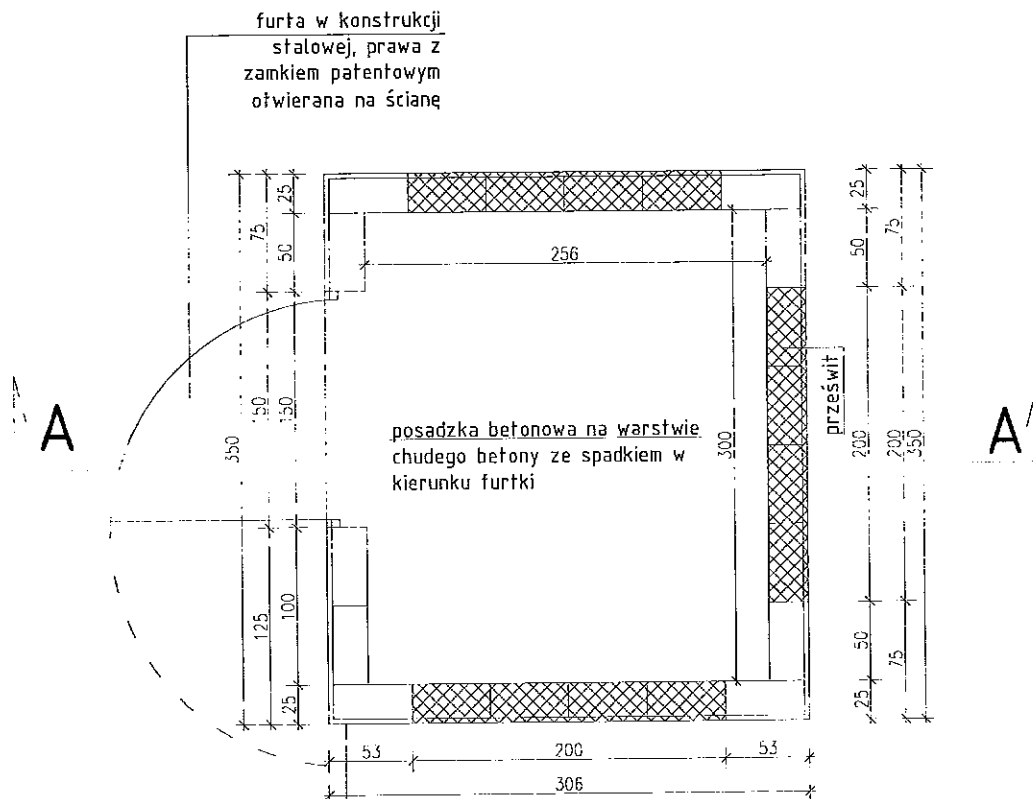


- płytki klinkierowe elewacyjne (cegita) kol. brązowy, na zaprawie mrozoodpornej
- pustaki betonowe 50/22/24 wypełnione betonem

LINIA pracownia architektoniczna ul. Grażyny 18/4 Gdańsk 80-438 tel.0 791 068 444 www.linia-art.pl	PROJEKT WYKONAWCZY ZAGOSPODAROWANIA I PRZESTRZENI - PODWÓREK W GDAŃSKU LETNICY, NA OBSZARZE REWITALIZOWANEJ DZIELNICY	BRANŻA ARCH. KONSTR.
	INWESTOR GZNIK Samorządowy Zakład Budżetowy ul. Partyzantów 74, 80-254 Gdańsk ADRES INWESTYCJI Gdańsk ul. Sielska 6,4,2 ul. Starowiejska 28,35,37,39 dz. nr 91,92,93,417,197/10,200,201	DATA 2013 07 SKALA 1:50
NAZWA RYSUNKU WIATA ŚMIETNIKOWA - RZUT PRZYZIEMIA		NR RYS. 8
PROJEKTANT architektura	mgr inż. arch. DANUTA SZAFAŃSKA nr upr. bud. PO/KK/355/2010 	
PROJEKTANT konstrukcja	mgr inż. Hanna Snarska upr. nr 3920/Gd/89 	

WIATA ŚMIETNIKOWA

skala 1:50

wyposażenie wiaty śmietnikowej
dla podwórka nr 8

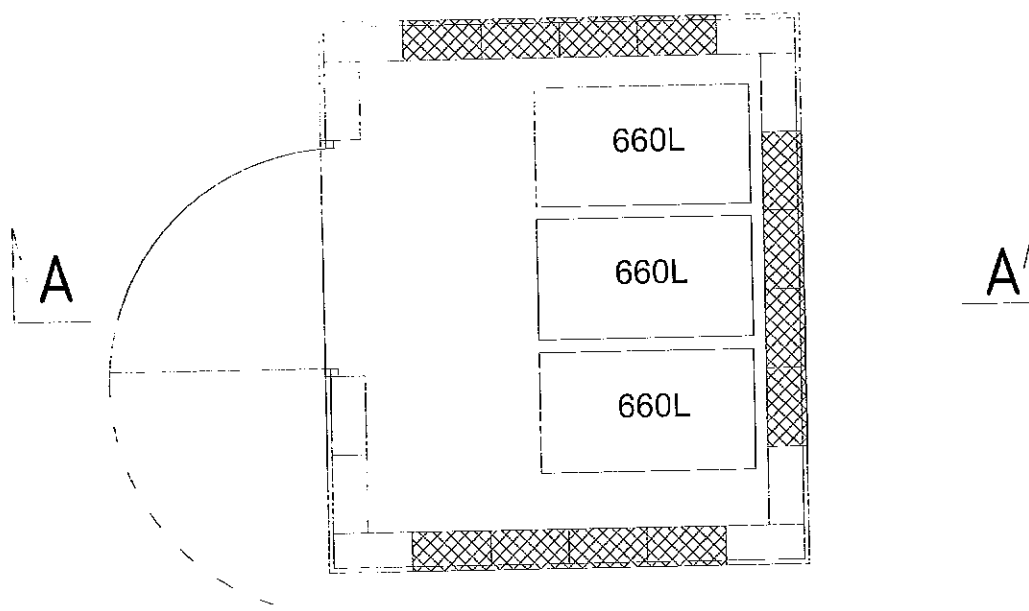


LINIA pracownia architektoniczna ul. Grażyny 18/4 Gdańsk 80-438 tel. 0 791 068 444 www.linia-art.pl	PROJEKT WYKONAWCZY ZAGOSPODAROWANIA 9 PRZESTRZENI - PODWÓREK W GDAŃSKU LETNICY, NA OBSZARZE REWITALIZOWANEJ DZIELNICY	BRANŻA ARCH. KONSTR.
	INWESTOR GZNIK Samorządowy Zakład Budżetowy ul. Partyzantów 74, 80-254 Gdańsk	DATA 2013 07
	ADRES INWESTYCJI Gdańsk ul. Starowiejska 6, 4, 2, 28, 35, 37, 39 dz. nr 91, 92, 93, 417, 197/10, 200, 201	SKALA 1:50
NAZWA RYSUNKU	WIATA ŚMIETNIKOWA - WYPOSAŻENIE	
REDUKTOR arch. tekstura	mgr inż. arch. DANUTA SZAFRAŃSKA nr upr. bud. PO/KK/355/2010	
PROJEKTANT konstrukcja	mgr inż. Hanna Snarska upr. nr 3920/Gd/89	

8a

WIATA ŚMIETNIKOWA


skala 1:50

wyposażenie wiaty śmietnikowej
dla podwórka nr 2

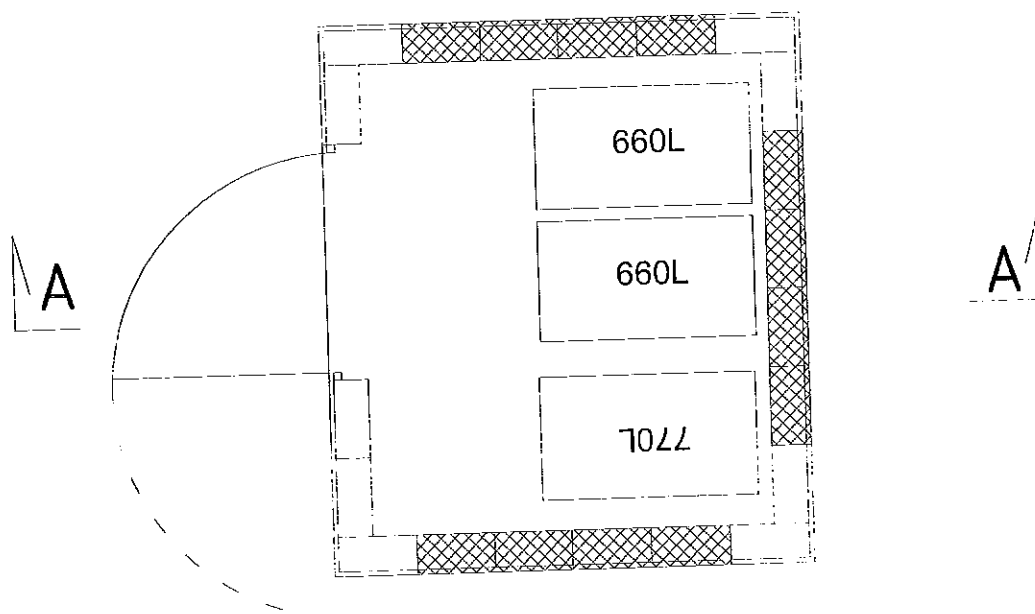


LINIA pracownia architektoniczna ul. Grażyny 18/4 Gdańsk 80-438 tel. 0 791 068 444 www.linia-art.pl	PROJEKT WYKONAWCZY ZAGOSPODAROWANIA 9 PRZESTRZENI - PODWÓREK W GDAŃSKU LETNICY, NA OBSZARZE REWITALIZOWANEJ DZIELNICY		BRANŻA ARCH. KONSTR.
	INWESTOR GZNIK Samorządowy Zakład Budżetowy ul. Partyzantów 74, 80-254 Gdańsk		DATA 2013 07
ADRES INWESTYCJI Gdańsk ul. Starowiejska 6, 4, 2, 28, 35, 37, 39 dz. nr 91, 92, 93, 417, 197/10, 200, 201		SKALA 1:50	
NAZWA RYSUNKU WIATA ŚMIETNIKOWA - WYPOSAŻENIE			NR RYS. 8b
PROJEKTANT mgr inż. arch. DANUTA SZAFRAŃSKA nr upr. bud. PO/KK/355/2010	mgr inż. Hanna Snarska upr. nr 3920/Gd/89		

podwórko nr 2, 8

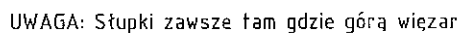


wszystkie elementy stalowe
malowane antykorozyjnie na
kolor czarny

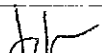LINIA pracownia architektoniczna ul. Grażyny 18/4 Gdańsk 80-438 tel.0 791 068 444 www.linia-art.pl		PROJEKT WYKONAWCZY ZAGOSPODAROWANIA 9 PRZESTRZENI - PODWÓREK W GDAŃSKU LETNICY, NA OBSZARZE REWITALIZOWANEJ OZIELNICY		IZBANZA ARCH. KONSTR.	
		INWESTOR GZNIK Samorządowy Zakład Budżetowy ul. Partyzantów 74, 80-254 Gdańsk		DATA 2013 07	
		ADRES INWESTYCJI Gdańsk ul.Starowiejska 6,4,2,28,35,37,39 dz. nr 91,92,93,417,197/10,200,201		SKALA 1:50	
NAZWA RYSUNKU WIATA ŚMIETNIKOWA - RZUT KONSTRUKCJI STALOWEJ					
PROJEKTANT architektura		mgr inż. arch. DANUTA SZAFRAŃSKA nr upr. bud. PO/KK/355/2010			
PROJEKTANT konstrukcja		mgr inż. Hanna Snarska upr. nr 3920/Gd/89			

WIATA ŚMIETNIKOWA

skala 1:50

podwórko nr 2, 8

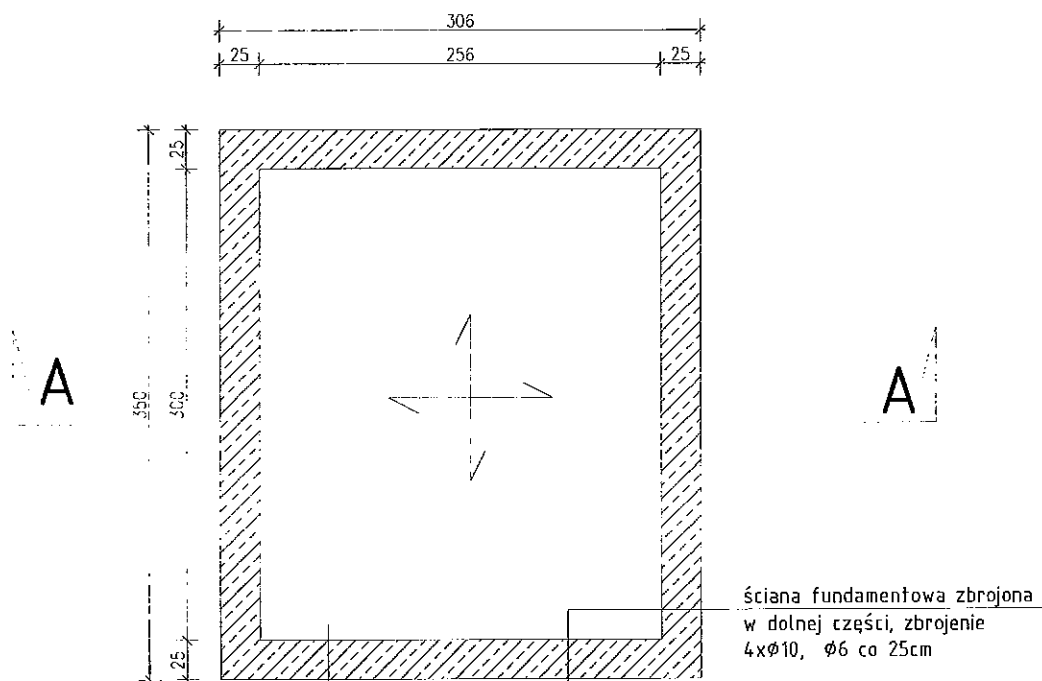

- posadzka betonowa gr. 10cm
- folia PE
- beton B20 zbrojony siatką $\Phi 8-20 \times 20$ co 20cm
- podsypka piaskowa 15cm
- grunt rodzimy

stal St3SX


wszystkie elementy stalowe
malowane antykorozyjnie na
kolor czarny

LINIA pracownia architektoniczna ul. Grażyny 18/4 Gdańsk 80-438 tel.0 791 068 444 www.linia-art.pl	PROJEKT WYKONAWCZY ZAGOSPODAROWANIA I PRZESTRZENI - PODWÓREK W GDAŃSKU LETNICY, NA OBSZARZE REWITALIZOWANEJ DZIELNICY	BRANŻA ARCH. KONSTR.
	INWESTOR GZNIK Samorządowy Zakład Budżetowy ul. Partyzantów 74, 80-254 Gdańsk	DATA 2013 07
	ADRES INWESTYCJI Gdańsk ul.Starowiejska 6,4,2,28,35,37,39 dz. nr 91,92,93,417,197/10,200,201	SKALA 1:50
NAZWA RYSUNKU RZUT FUNDAMENTÓW		NR RYS. 10
PROJEKTANT architektura	mgr inż. arch. DANUTA SZAFRAŃSKA nr upr. bud. PO/KK/355/2010	
PROJEKTANT konstrukcja	mgr inż. Hanna Snarska upr. nr 3920/Gd/89	

WIATA ŚMIETNIKOWA

skala 1:50

podwórko nr 2, 8

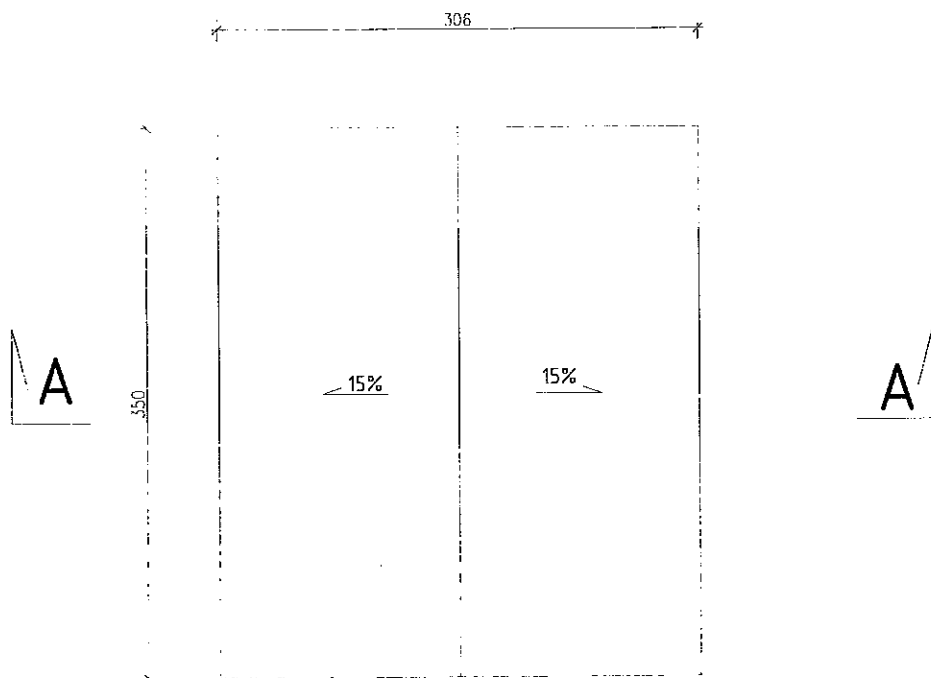

stal St3SX


wszystkie elementy stalowe
malowane antykorozyjnie na
kolor czarny

LINIA pracownia architektoniczna ul. Grażyny 18/4 Gdańsk 80-438 tel. 0 791 068 444 www.linia-art.pl	PROJEKT WYKONAWCZY ZAGOSPODAROWANIA I PRZESTRZENI - PODWÓREK W GDAŃSKU LETNICY, NA OBSZARZE REWITALIZOWANEJ DZIELNICY		BRANŻA ARCH. KONSTR.
	INWESTOR GZKN Samorządowy Zakład Budżetowy ul. Partyzantów 74, 80-254 Gdańsk		DATA 2013 07
ADRES INWESTYCJI Gdańsk ul. Starowiejska 6, 4, 2, 28, 35, 37, 39 dz. nr 91, 92, 93, 417, 197/10, 200, 201		SKALA 1:50	
NAZWA RYSUNKU RZUT FUNDAMENTÓW			NR RYS. 11
PROJEKTANT architektura	mgr inż. arch. DANUTA SZAFRAŃSKA nr upr. bud. PO/KK/355/2010		
PROJEKTANT konstrukcja	mgr inż. Hanna Snarska upr. nr 3920/Gd/89		

PRZEKRÓJ A-A

skala 1:50

podwórko nr 2, 8

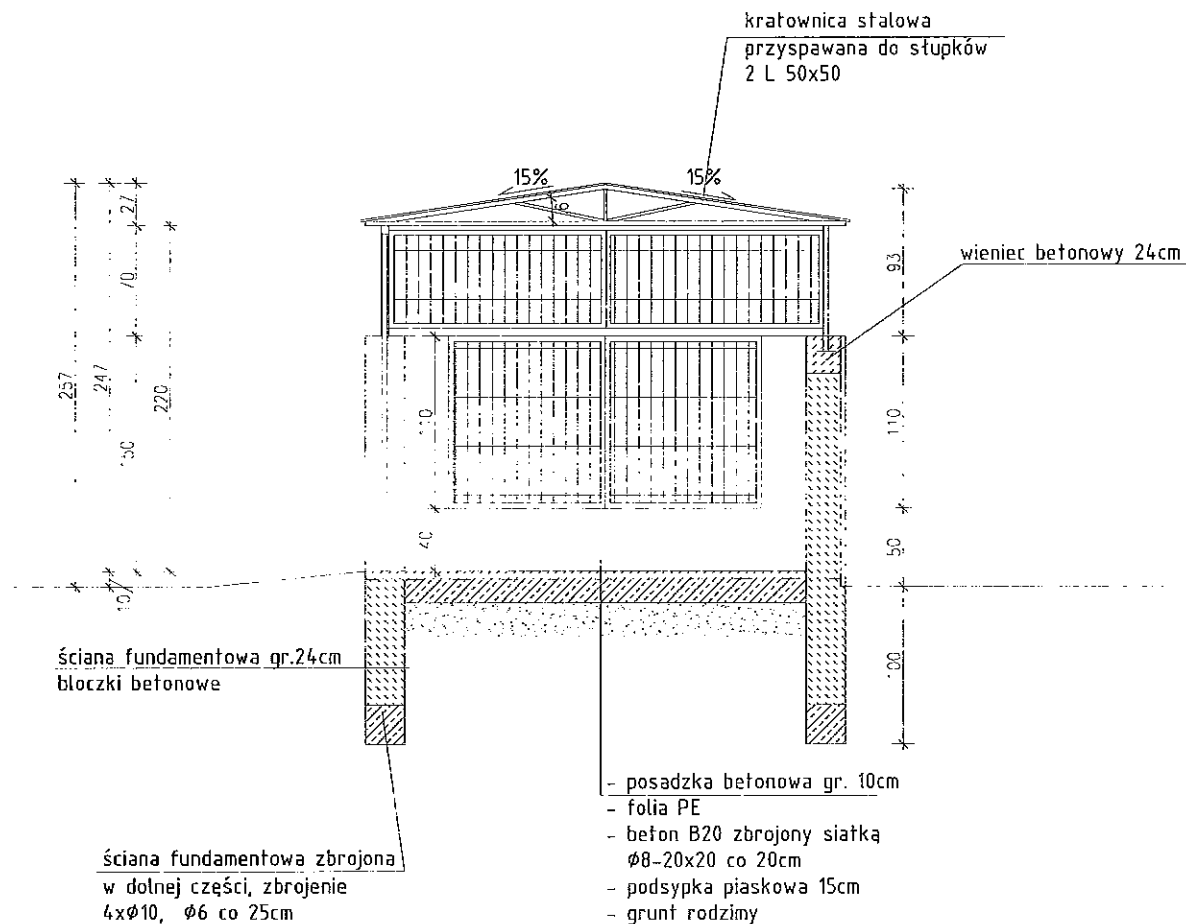

stal St3SX


wszystkie elementy stalowe
malowane antykorozyjnie na
kolor czarny

LINIA pracownia architektoniczna ul. Grażyny 18/4 Gdańsk 80-438 tel. 0 791 068 444 www.linia-art.pl	PROJEKT WYKONAWCZY ZAGOSPODAROWANIA I PRZESTRZENI - PODWÓREK W GDAŃSKU LETNICY, NA OBSZARZE REWITALIZOWANEJ DZIELNICY	BRANŻA ARCH. KONSTR.
	INWESTOR GZNIK Samorządowy Zakład Budżetowy ul. Partyzantów 74, 80-254 Gdańsk ADRES INWESTYCJI Gdańsk ul. Starowiejska 6, 4, 2, 28, 35, 37, 39 dz. nr 91, 92, 93, 417, 197/10, 200, 201	DATA 2013 07 SKALA 1:50
NAZWA RYSUNKU	PRZEKRÓJ A-A	NR RYS. 12
PROJEKT "AN" architektura	mgr inż. arch. DANUTA SZAFRAŃSKA nr upr. bud. PO/KK/355/2010	
PROJEKT "AN" konstrukcja	mgr inż. Hanna Snarska upr. nr 3920/Gd/89	


RZUT ELEWACJE

skala 1:100
podwórko nr 2,8


ELEWACJA
TYLNA

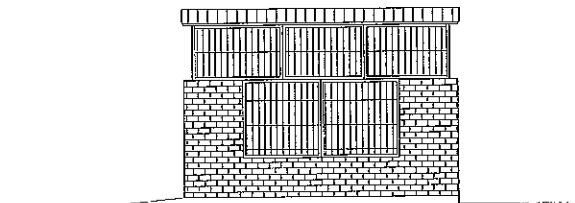

ELEWACJA
WEJŚCIOWA

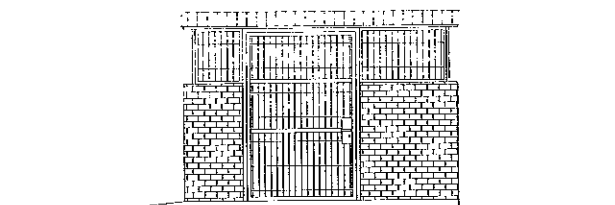

ELEWACJE
BOCZNE

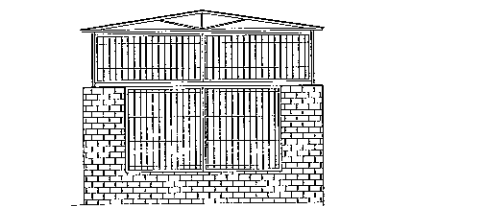


LINIA pracownia architektoniczna ul. Grażyny 18/4 Gdańsk 80-438 tel.0 791 068 444 www.linia-art.pl	PROJEKT WYKONAWCZY ZAGOSPODAROWANIA I PRZESTRZENI - PODWÓREK W GDAŃSKU LETNICY, NA OBSZARZE REWITALIZOWANEJ DZIELNICY INWESTOR GZKN Samorządowy Zakład Budżetowy ul. Partyzantów 74, 80-254 Gdańsk ADRES INWESTYCJI Gdańsk ul. Starowiejska 6, 4, 2, 28, 35, 37, 39 dz. nr 91, 92, 93, 417, 197/10, 200, 201	BRANŻA ARCH. KONSTR. DATA 2013 07 SKALA 1:100
NAZWA RYSUNKU	WIATA ŚMIETNIKOWA - ELEWACJE	NR RYS.
PROJEKTANT architektura	mgr inż. arch. DANUTA SZAFRAŃSKA nr upr. bud. PO/KK/355/2010	13
PROJEKTANT architektura	mgr inż. Hanna Snarska upr. nr 3920/Gd/89	DSJ

WIATA ŚMIETNIKOWA

skala 1:50

podwórko nr 3

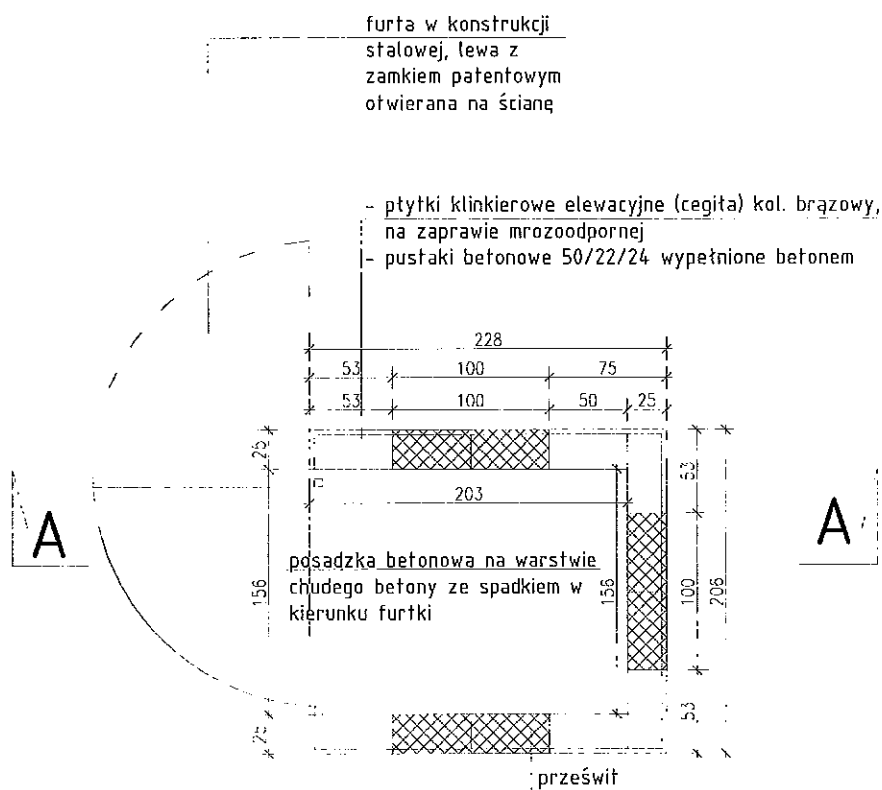


LINIA pracownia architektoniczna ul. Grażyny 18/4 Gdańsk 80-438 tel. 0 791 068 444 www.linia-art.pl	PROJEKT WYKONAWCZY ZAGOSPODAROWANIA PRZESTRZENI - PODWÓREK W GDAŃSKU LETNICY, NA OBSZARZE REWITALIZOWANEJ DZIELNICY INWESTOR GZMK Samorządowy Zakład Budżetowy ul. Partyzantów 74, 80-254 Gdańsk ADRES INWESTYCJI Gdańsk ul. Starowiejska 30 dz. nr 87	BRANŻA ARCH. KONSTR. DATA 2013 07 SKALA 1:50 NR RYS.
NAZWA RYSUNKU PROJEKTANT architektura PROJEKTANT konstrukcja	WIATA ŚMIETNIKOWA - RZUT PRZYZIEMIA mgr inż. arch. DANUTA SZAFRAŃSKA nr upr. bud. PO/KK/355/2010 mgr inż. Hanna Snarska upr. nr 3920/Gd/89	14

WIATA ŚMIETNIKOWA

skala 1:50

wyposażenie wiaty śmietnikowej
dla podwórka nr 3

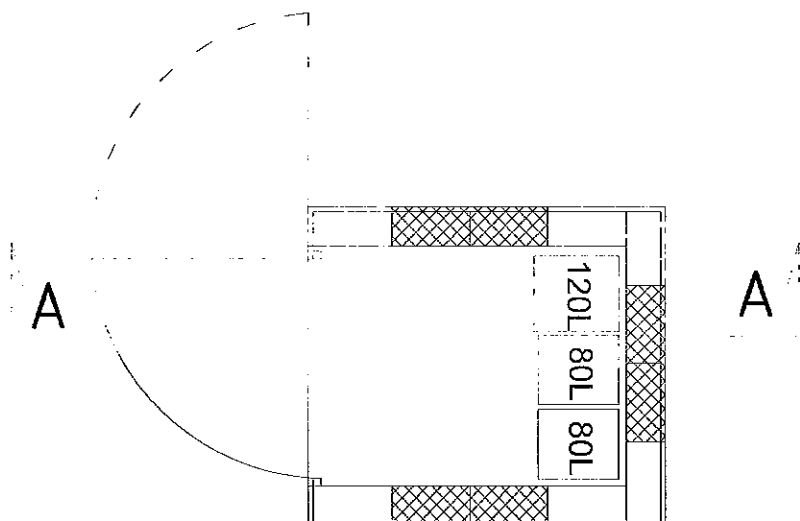

LINIA pracownia architektoniczna ul. Grażyny 18/4 Gdańsk 80-438 tel. 0 791 068 444 www.linia-art.pl		PROJEKT WYKONAWCZY ZAGOSPODAROWANIA 9 PRZESTRZENI - PODWÓREK W GDAŃSKU LETNICY, NA OBSZARZE REWITALIZOWANEJ DZIELNICY		BRANŻA ARCH. KONSTR.
		INWESTOR GZKN Samorządowy Zakład Budżetowy ul. Partyzantów 74, 80-254 Gdańsk		DATA 2013 07
		ADRES INWESTYCJI Gdańsk ul. Starowiejska 30 dz. nr 87		SKALA 1:50
NAZWA RYSUNKU WIATA ŚMIETNIKOWA - WYPOSAŻENIE				
PROJEKTANT architektura	mgr inż. arch. DANUTA SZAFRAŃSKA nr upr. bud. PO/KK/355/2010			14a
PROJEKTANT architektura	mgr inż. Hanna Snarska upr. nr 3920/Gd/89			

WIATA ŚMIETNIKOWA

skala 1:50

podwórko nr 3

słupki stalowe $\varnothing$ 50/50

z przyspawanym płaskownikiem
zabetonowane w pustakach

słupki stalowe $\varnothing$ 50/50

przyspawany do poprzeczki

słupki stalowe $\varnothing$ 50/50
zakotwiczone w betonie

poprzeczki stalowe $\varnothing$ 30/30
przyspawane do słupków
RAMA

ramka stalowa: słupki stalowe $\varnothing$
35/30, poprzeczki $\varnothing$ 25/15, wypełniona
siatką z prętów $\varnothing$ 6 co 5 i 2cm,
przykręcona na śruby do pustaków

UWAGA: Słupki zawsze tam gdzie górą więzar

stal St3SX


wszystkie elementy stalowe
malowane antykorozyjnie na
kolor czarny

LINIA pracownia architektoniczna ul. Grażyny 18/4 Gdańsk 80-438 tel. 0 791 068 444 www.linia-art.pl	PROJEKT WYKONAWCZY ZAGOSPODAROWANIA 9 PRZESTRZENI - PODWÓREK W GDAŃSKU LETNICY, NA OBSZARZE REWITALIZOWANEJ DZIELNICY INWESTOR GZNIK Samorządowy Zakład Budżetowy ul. Partyzantów 74, 80-254 Gdańsk ADRES INWESTYCJI Gdańsk ul. Starowiejska 30 dz. nr 87	BRANŻA ARCH. KONSTR. DATA 2013 07 SKALA 1:50
NAZWA RYSUNKU	WIATA ŚMIETNIKOWA - RZUT PRZYZIEMIA	NR RYS. 15
PROJEKT "AN" architektura	mgr inż. arch. DANUTA SZAFRAŃSKA nr upr. bud. PO/KK/355/2010	PROJEKT "AN" konstrukcja
mgr inż. Hanna Snarska upr. nr 3920/Gd/89	<i>[Signature]</i>	<i>[Signature]</i>

WIATA ŚMIETNIKOWA

skala 1:50

podwórko nr 3

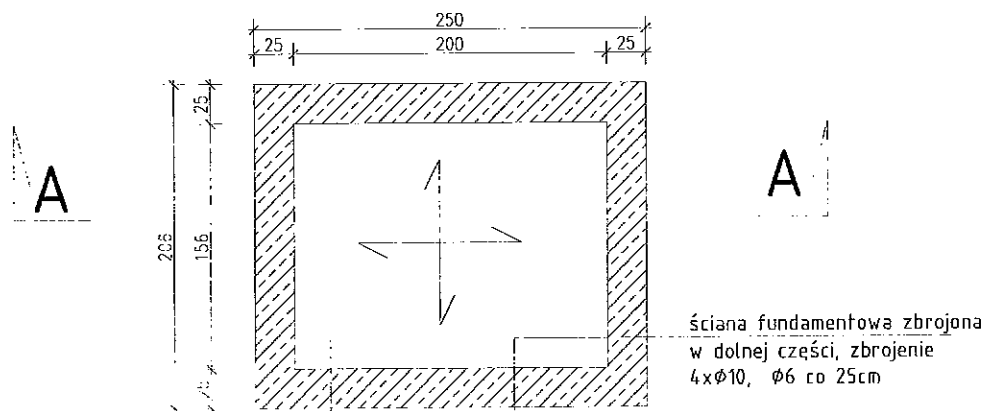

- posadzka betonowa gr. 10cm
- folia PE
- beton B20 zbrojony siatką
Ø8-20x20 co 20cm
- podsypka piaskowa 15cm
- grunt rodzimy

stal St3SX

wszystkie elementy stalowe
malowane antykorozyjnie na
kolor czarny


LINIA pracownia architektoniczna ul. Grażyny 18/4 Gdańsk 80-438 tel. 0 791 068 444 www.linia-art.pl		PROJEKT WYKONAWCZY ZAGOSPODAROWANIA PRZESTRZENI - PODWÓREK W GDAŃSKU LETNICY, NA OBSZARZE REWITALIZOWANEJ DZIELNICY	BRANŻA ARCH. KONSTR.
INWESTOR GZNIK Samorządowy Zakład Budżetowy ul. Partyzantów 74, 80-254 Gdańsk		ADRES INWESTYCJI Gdańsk ul. Starowiejska 30 dz. nr 87	DATA 2013 07
NAZWA RYSUNKU RZUT FUNDAMENTÓW			SKALA 1:50
PROJEKTANT architektura	mgr inż. arch. DANUTA SZAFAŃSKA nr upr. bud. PO/KK/355/2010		
PROJEKTANT konstrukcja	mgr inż. Hanna Snarska upr. nr 3920/Gd/89		

16

WIATA ŚMIETNIKOWA

skala 1:50

podwórko nr 3

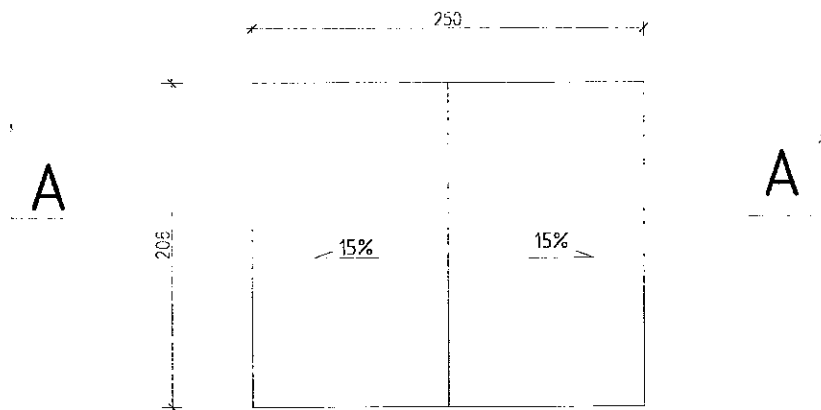

stal St3SX


wszystkie elementy stalowe
malowane antykorozyjnie na
kolor czarny

LINIA pracownia architektoniczna ul. Grażyny 18/4 Gdańsk 80-438 tel. 0 791 068 444 www.linia-art.pl	PROJEKT WYKONAWCZY ZAGOSPODAROWANIA I PRZESTRZENI - PODWÓREK W GDAŃSKU LETNICY, NA OBSZARZE REWITALIZOWANEJ DZIELNICY	BRANŻA ARCH. KONSTR.
	INWESTOR GZMK Samorządowy Zakład Budżetowy ul. Partyzantów 74, 80-254 Gdańsk	DATA 2013 07
	ADRES INWESTYCJI Gdańsk ul. Starowiejska 30 dz. nr 87	SKALA 1:50
NAZWA RYSUNKU RZUT FUNDAMENTÓW	NR RYS.	17
PROJEKTANT ARCHITEKTURA	mgr inż. arch. DANUTA SZAFRAŃSKA nr upr. bud. PO/KK/355/2010	
	mgr inż. Hanna Snarska upr. nr 3920/Gd/89	

PRZEKRÓJ A-A

skala 1:50

podwórko nr 3

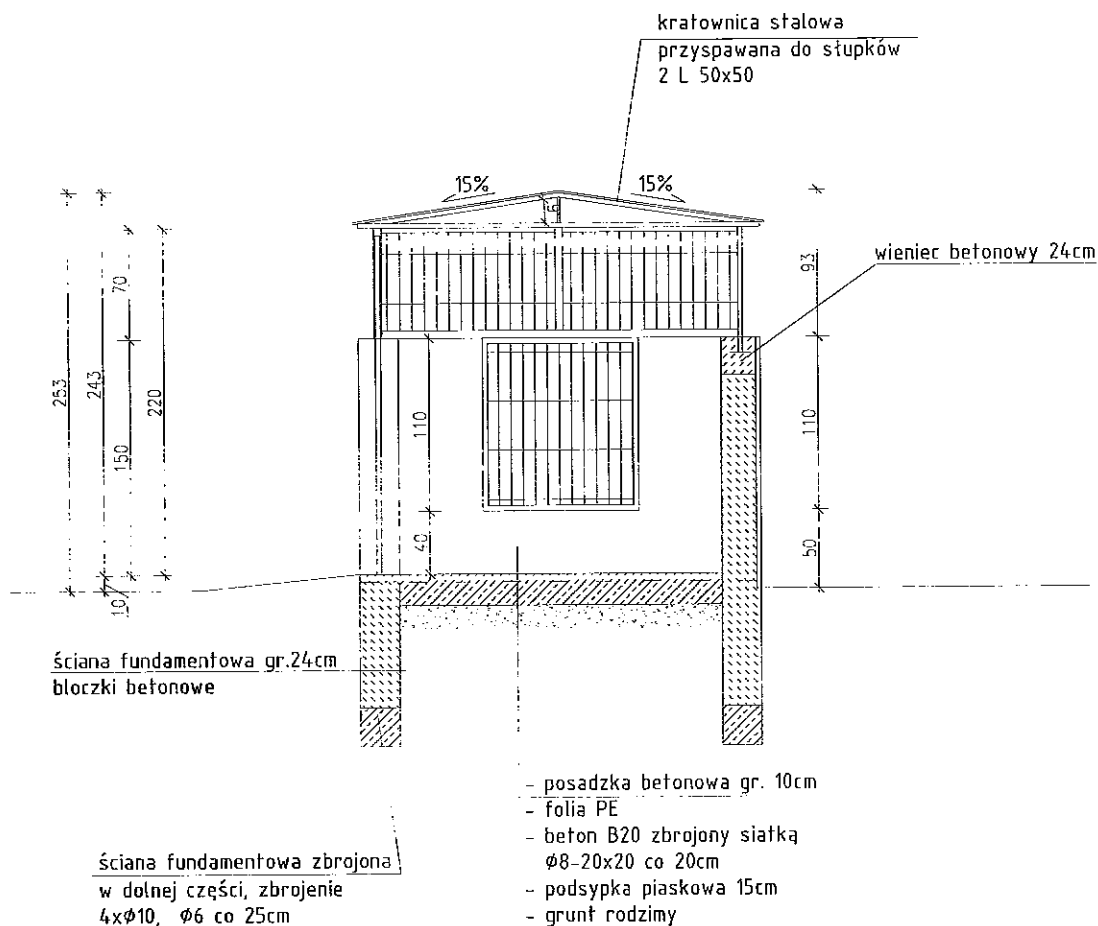

stal St3SX

wszystkie elementy stalowe
malowane antykorozyjnie na
kolor czarny


LINIA pracownia architektoniczna ul. Grażyny 18/4 Gdańsk 80-438 tel. 0 791 068 444 www.linia-art.pl	PROJEKT WYKONAWCZY ZAGOSPODAROWANIA I PRZESTRZENI - PODWÓREK W GDAŃSKU LETNICY, NA OBSZARZE REWITALIZOWANEJ DZIELNICY INWESTOR GZMK Samorządowy Zakład Budżetowy ul. Partyzantów 74, 80-254 Gdańsk ADRES INWESTYCJI Gdańsk ul. Starowiejska 30 dz. nr 87	DRUKOWA ARCH. DATA 2013 07 SKALA 1:50
NAZWA RYSUNKU	PRZEKRÓJ A-A	NR RYS. 18
PROJEKTANT architektura	mgr inż. arch. DANUTA SZAFRAŃSKA nr upr. bud. PO/KK/355/2010	
PROJEKTANT konstrukcja	mgr inż. Hanna Snarska upr. nr 3920/Gd/89	

RZUT ELEWACJE


skala 1:100

podwórkó nr 3


ELEWACJA
TYLNA

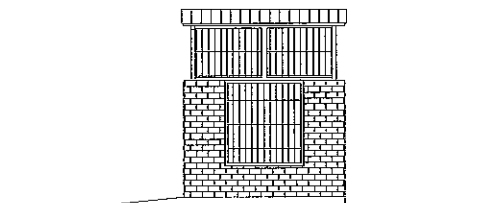

ELEWACJA
WEJŚCIOWA

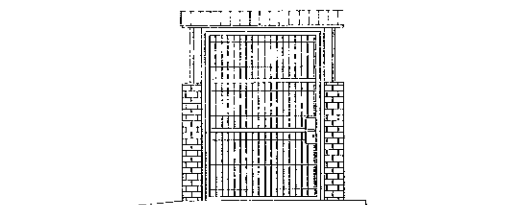

ELEWACJE
BOCZNE

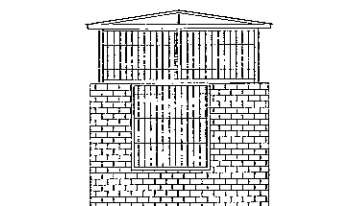


LINIA pracownia architektoniczna ul. Grażyny 18/4 Gdańsk 80-438 tel. 0 791 068 444 www.linia-art.pl	PROJEKT WYKONAWCZY ZAGOSPODAROWANIA 9 PRZESTRZENI - PODWÓREK W GDAŃSKU LETNICY, NA OBSZARZE REWITALIZOWANEJ DZIELNICY INWESTOR GZKN Samorządowy Zakład Budżetowy ul. Partyzantów 74, 80-254 Gdańsk ADRES INWESTYCJI Gdańsk ul. Starowiejska 30 dz. nr 87	BRANŻA ARCH. KONSTR. DATA 2013 07 SKALA 1:100
NAZWA RYSUNKU	WIATA ŚMIETNIKOWA - ELEWACJE	NR RYS. 19
PROJEKTANT WZGLĘDOWY	mgr inż. arch. DANUTA SZAFRAŃSKA nr upr. bud. PO/KK/355/2010	
WYKONAWCA ARCHITEKTURA	mgr inż. Hanna Snarska upr. nr 3920/Gd/89	

WIATA ŚMIETNIKOWA

skala 1:50

podwórko nr 4

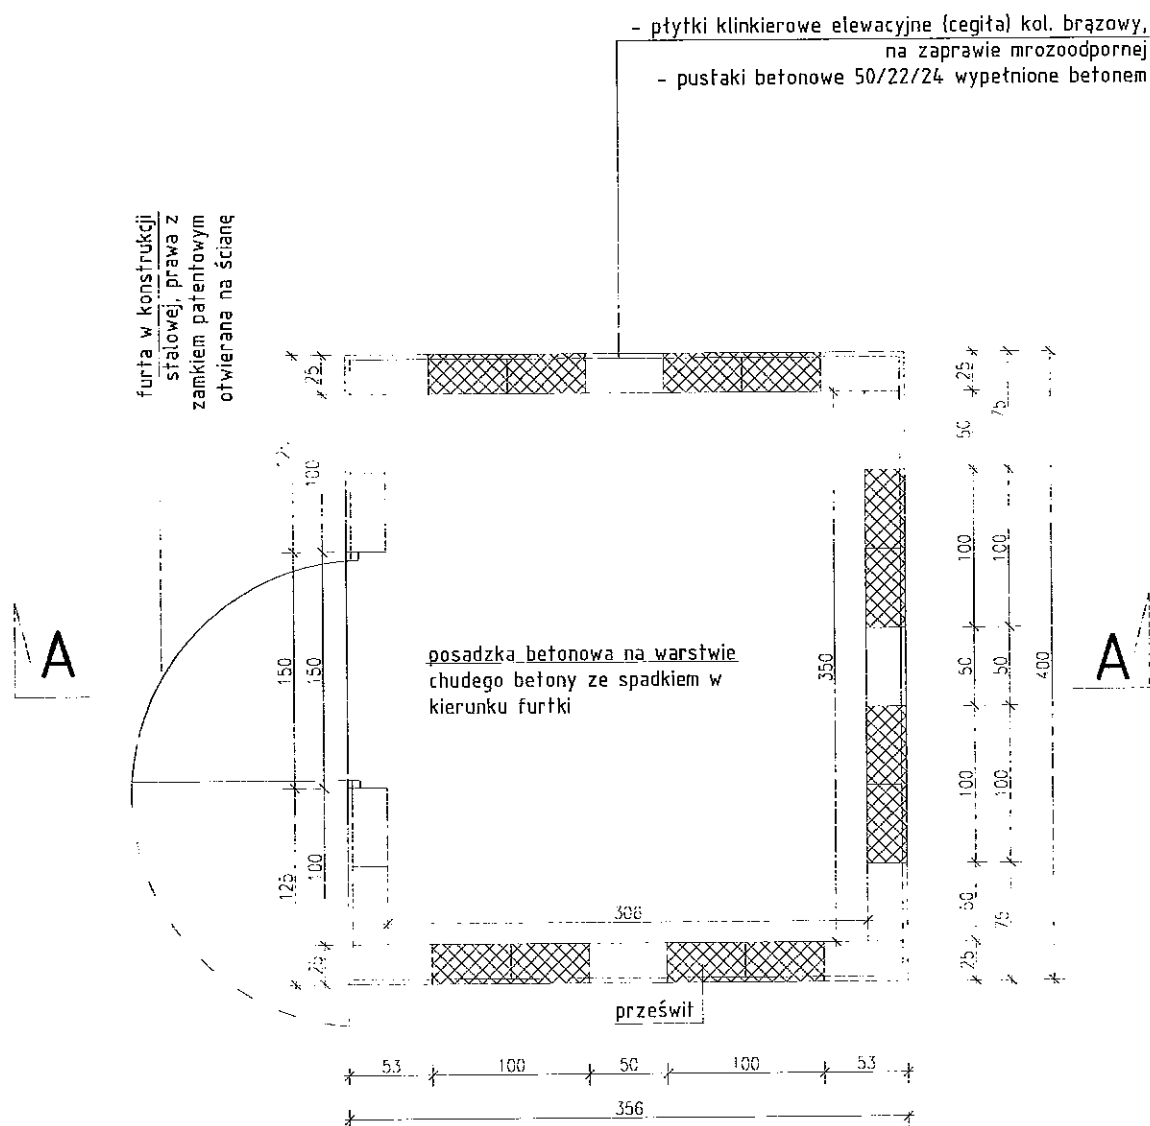


LINIA pracownia architektoniczna ul. Grażyny 18/4 Gdańsk 80-438 tel.0 791 068 444 www.linia-art.pl	PROJEKT WYKONAWCZY ZAGOSPODAROWANIA I PRZESTRZENI - PODWÓREK W GDAŃSKU LETNICY, NA OBSZARZE REWITALIZOWANEJ DZIELNICY	BRANŻA ARCH. KONSTR.
	INWESTOR GZKN Samorządowy Zakład Budżetowy ul. Partyzantów 74, 80-254 Gdańsk	DATA 2013 07
	ADRES INWESTYCJI Gdańsk ul. Starowiejska 34,36,38 dz. nr 78/2,79,80	SKALA 1:50
	NAZWA RYSUNKU WIATA ŚMIETNIKOWA - RZUT PRZYZIEMI	
PROJEKTANT architektura	mgr inż. arch. DANUTA SZAFRAŃSKA nr upr. bud. PO/KK/355/2010	20
PROJEKTANT konstrukcja	mgr inż. Hanna Snarska upr. nr 3920/Gd/89	

WIATA ŚMIETNIKOWA

skala 1:50

wyposażenie wiaty śmietnikowej
dla podwórka nr 4

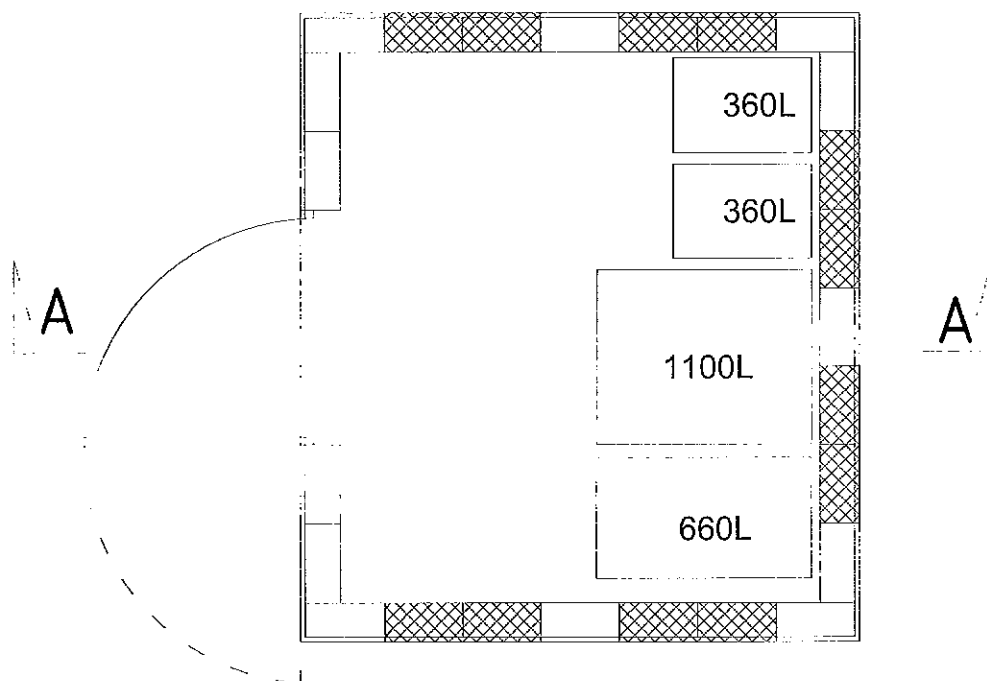


LINIA pracownia architektoniczna ul. Grażyny 18/4 Gdańsk 80-438 tel. 0 791 088 444 www.linia-art.pl	PROJEKT WYKONAWCZY ZAGOSPODAROWANIA 9 PRZESTRZENI - PODWÓREK W GDAŃSKU LETNICY, NA OBSZARZE REWITALIZOWANEJ DZIELNICY INWESTOR GZNK Samorządowy Zakład Budżetowy ul. Partyzantów 74, 80-254 Gdańsk ADRES INWESTYCJI Gdańsk ul. Starowiejska 34,36,38 dz. nr 78/2,79,80	BRANŻA ARCH. KONSTR. DATA 2013 07 SKALA 1:50
NAZWA RYSUNKU WIATA ŚMIETNIKOWA - WYPOSAŻENIE	NR RYS. 20a	
PROJEKTANT architektura	mgr inż. arch. DANUTA SZAFRAŃSKA nr upr. bud. PO/KK/355/2010	
PROJEKTANT konstrukcja	mgr inż. Hanna Snarska upr. nr 3920/Gd/89	

WIATA ŚMIETNIKOWA

skala 1:50

podwórko nr 4

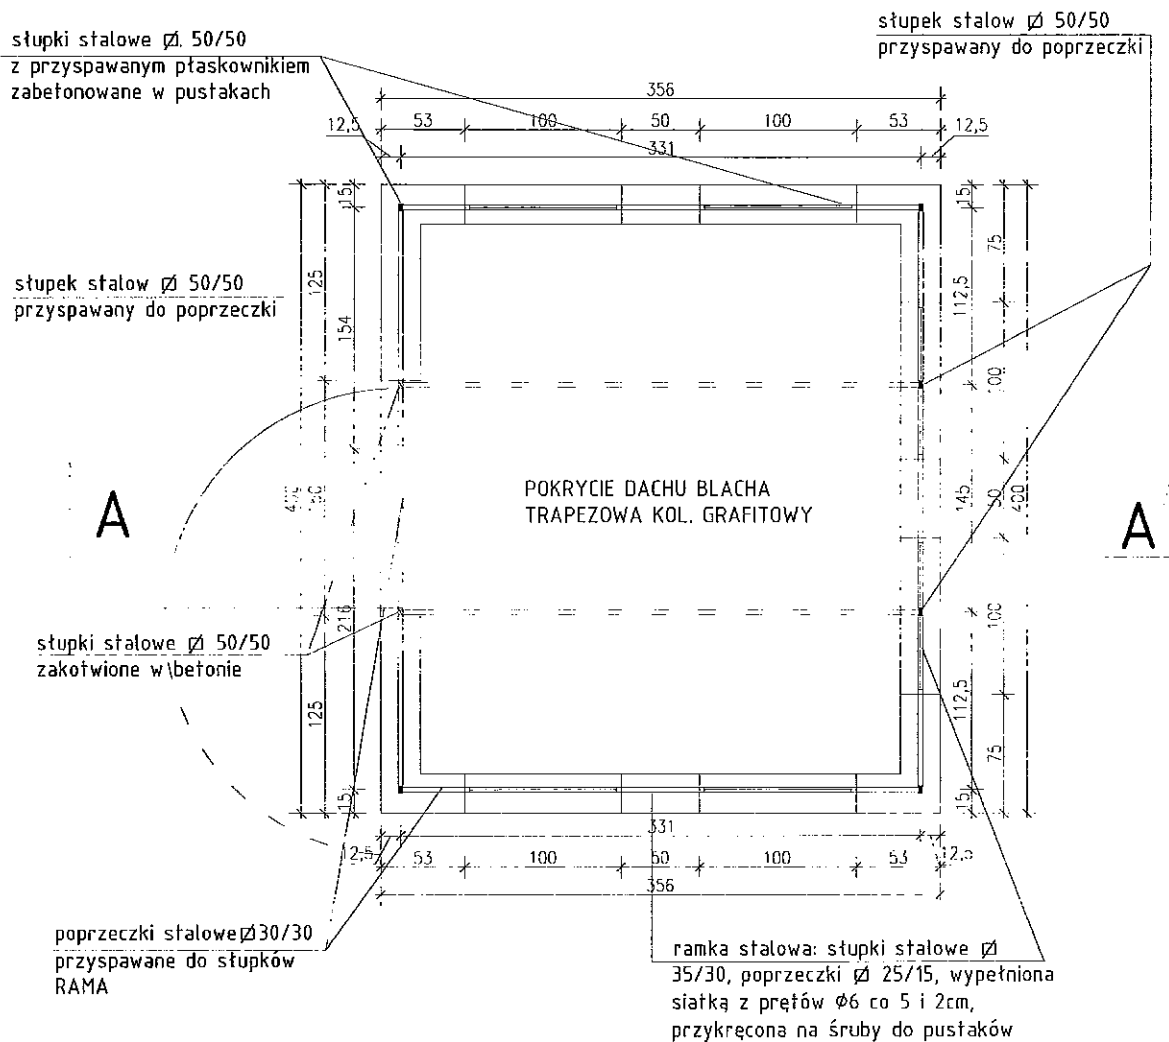

UWAGA: Stłpki zawsze tam gđrą wierz

stal St3SX


wszystkie elemwnty stalowe
malowane antykorozyjnie na
kolor czarny

LINIA pracownia architektoniczna ul. Grażyny 18/4 Gdańsk 80-438 tel. 0 791 068 444 www.linia-art.pl	PROJEKT WYKONAWCZY ZAGOSPODAROWANIA 9 PRZESTRZENI - PODWÓREK W GDAŃSKU LETNICY, NA OBSZARZE REWITALIZOWANEJ DZIELNICY	BRANŻA ARCH. KONSTR.
	INWESTOR GZNIK Samorządowy Zakład Budżetowy ul. Partyzantów 74, 80-254 Gdańsk ADRES INWESTYCJI Gdańsk ul. Starowiejska 34,36,38 dz. nr 78/2,79,80	DATA 2013 07 SKALA 1:50
NAZWA RYSUNKU WIATA ŚMIETNIKOWA - RZUT KONSTRUKCJI STALOWEJ	PROJEKTANT architektura mgr inż. arch. DANUTA SZAFAŃSKA nr upr. bud. PO/KK/355/2010 PROJEKTANT architektura mgr inż. Hanna Snarska upr. nr 3920/Gd/89	NR RYS. 21

WIATA ŚMIETNIKOWA

skala 1:50

podwórko nr 4

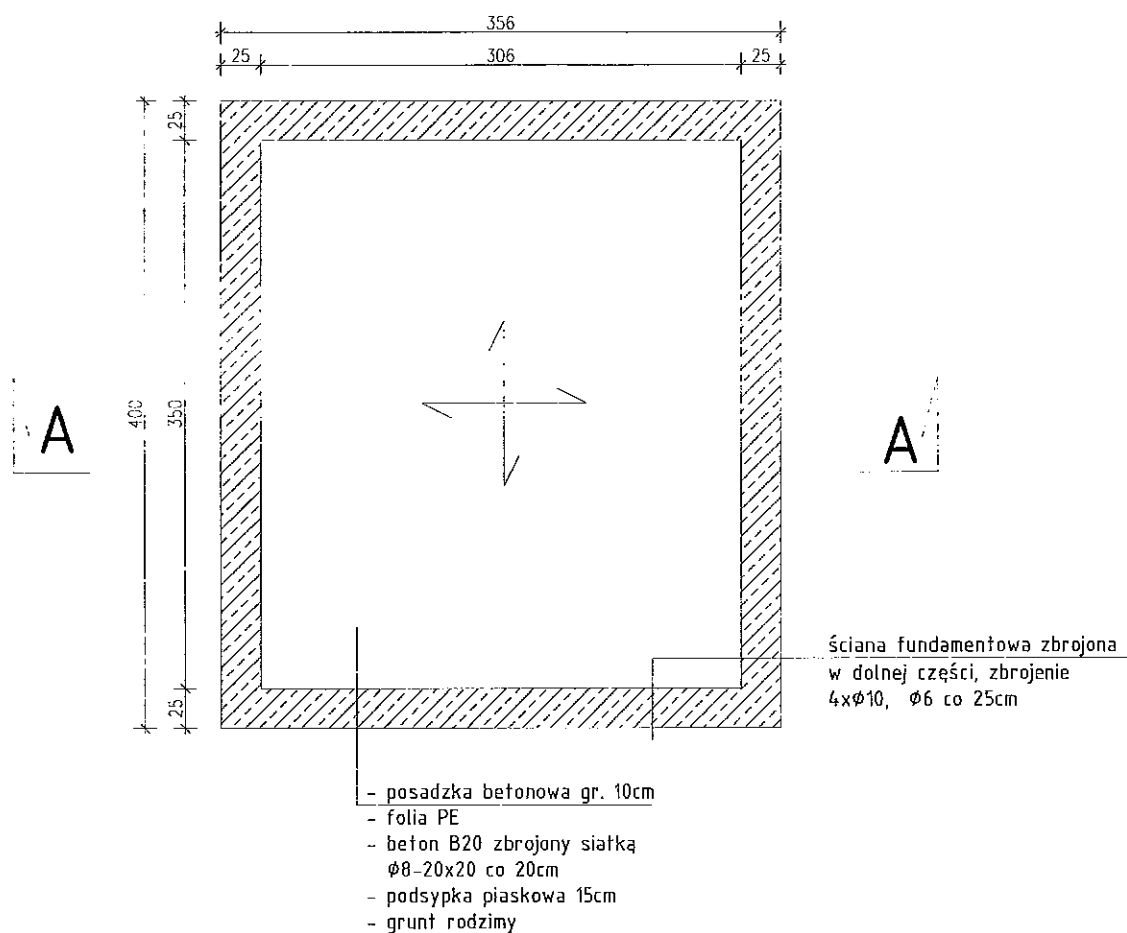

stal St3SX


wszystkie elementy stalowe
malowane antykorozyjnie na
kolor czarny

LINIA pracownia architektoniczna ul. Grażyny 18/4 Gdańsk 80-438 tel. 0 791 088 444 www.linia-art.pl	PROJEKT WYKONAWCZY ZAGOSPODAROWANIA 9 PRZESTRZENI - PODWÓREK W GDAŃSKU LETNICY, NA OBSZARZE REWITALIZOWANEJ DZIELNICY INWESTOR GZNIK Samorządowy Zakład Budżetowy ul. Partyzantów 74, 80-254 Gdańsk ADRES INWESTYCJI Gdańsk ul. Starowiejska 34, 36, 38 dz. nr 78/2, 79, 80	BRANŻA ARCH. KONSTR. DATA 2013 07 SKALA 1:50
NAZWA RYSUNKU RZUT FUNDAMENTÓW	NR RYS. 22	

WIATA ŚMIETNIKOWA

skala 1:50

podwórko nr 4

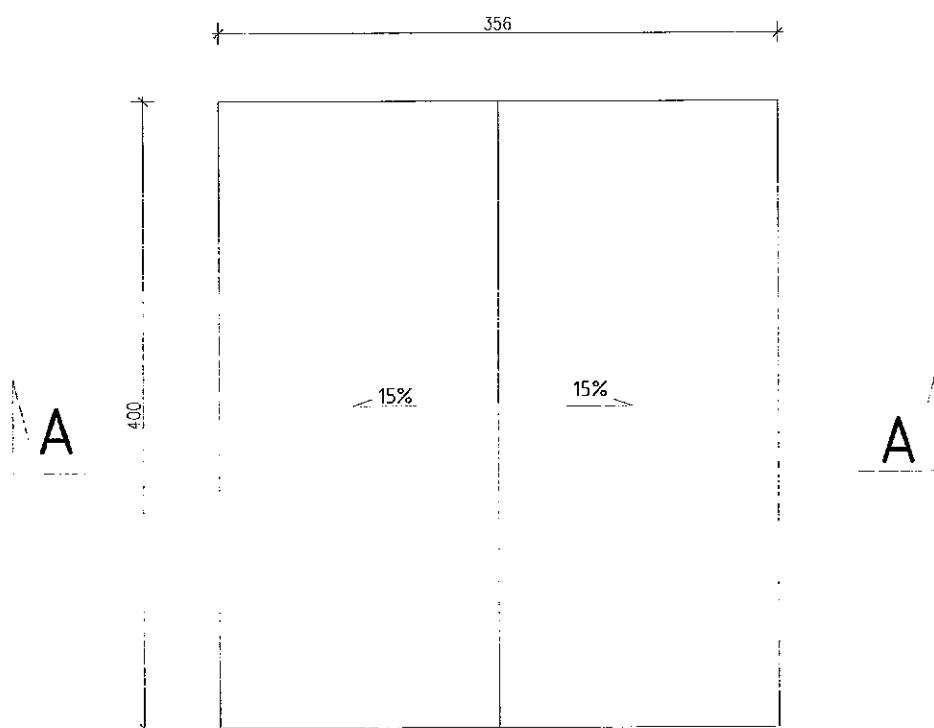

stal St3SX


wszystkie elementy stalowe
malowane antykorozyjnie na
kolor czarny

LINIA pracownia architektoniczna ul. Grażyny 18/4 Gdańsk 80-438 tel. 0 791 068 444 www.linia-art.pl	PROJEKT WYKONAWCZY ZAGOSPODAROWANIA 9 PRZESTRZENI - PODWÓREK W GDAŃSKU LETNICY, NA OBSZARZE REWITALIZOWANEJ DZIELNICY INWESTOR GZKN Samorządowy Zakład Budżetowy ul. Partyzantów 74, 80-254 Gdańsk ADRES INWESTYCJI Gdańsk ul. Starowiejska 34,36,38 dz. nr 78/2,79,80	BRANŻA ARCH. KONSTR. DATA 2013 07 SKALA 1:50
NAZWA RYSUNKU RZUT FUNDAMENTÓW PROJEKTANT architektura mgr inż. arch. DANUTA SZAFRAŃSKA nr upr. bud. PO/KK/355/2010 PROJEKTANT konstrukcja mgr inż. Hanna Snarska upr. nr 3920/Gd/89	DSJ hr	NR RYS. 23

PRZEKRÓJ A-A

skala 1:50

podwórko nr 4

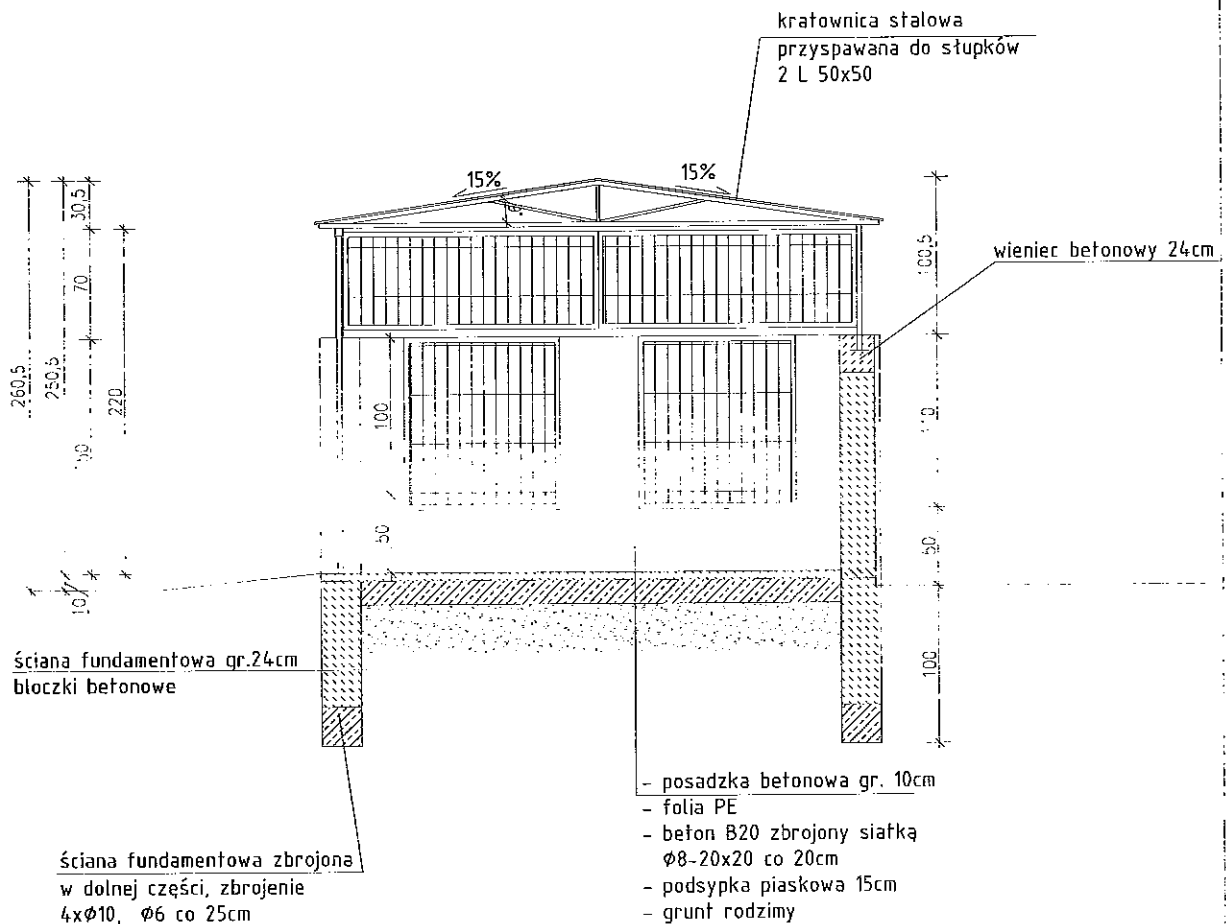

stal St3SX

wszystkie elementy stalowe
malowane antykorozyjnie na
kolor czarny


LINIA pracownia architektoniczna ul. Grażyny 18/4 Gdańsk 80-438 tel. 0 791 068 444 www.linia-art.pl	PROJEKT WYKONAWCZY ZAGOSPODAROWANIA 9 PRZESTRZENI - PODWÓREK W GDAŃSKU LETNICY, NA OBSZARZE REWITALIZOWANEJ DZIELNICY INWESTOR GZKN Samorządowy Zakład Budżetowy ul. Partyzantów 74, 80-254 Gdańsk ADRES INWESTYCJI Gdańsk ul. Starowiejska 34, 36, 38 dz. nr 78/2, 79, 80	BRANŻA ARCH. KONSTR. DATA 2013 07 SKALA 1:50 NR RYS. 24
NAZWA RYSUNKU PRZEKRÓJ A-A	PROJEKTANT architektura mgr inż. arch. DANUTA SZAFRAŃSKA nr upr. bud. PO/KK/355/2010 PROJEKTANT konstrukcja mgr inż. Hanna Snarska upr. nr 3920/Gd/89	24

RZUT ELEWACJE


skala 1:100

podwórkó nr 4


ELEWACJA
TYLNA

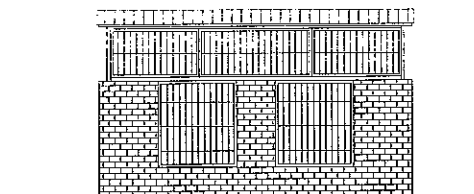

ELEWACJA
WEJŚCIOWA

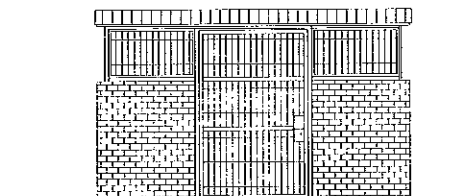

ELEWACJE
BOCZNE

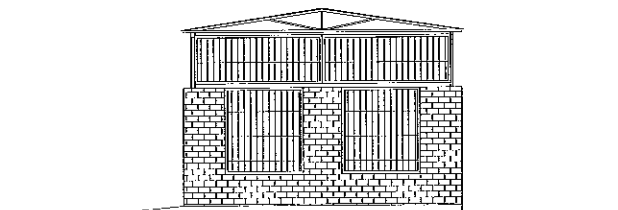


LINIA pracownia architektoniczna ul. Grażyny 18/4 Gdańsk 80-438 tel.0 791 068 444 www.linia-art.pl		PROJEKT WYKONAWCZY ZAGOSPODAROWANIA 9 PRZESTRZENI - PODWÓREK W GDAŃSKU LETNICY, NA OBSZARZE REWITALIZOWANEJ DZIELNICY	BRANŻA ARCH. KONSTR.
		INWESTOR GZNIK Samorządowy Zakład Budżetowy ul. Partyzantów 74, 80-254 Gdańsk ADRES INWESTYCJI Gdańsk ul.Starowiejska 34,36,38 dz. nr 78/2,79,80	DATA 2013 07 SKALA 1:100
NAZWA RYSUNKU WIATA ŚMIETNIKOWA - ELEWACJE			NR RYS.
PROJEKTANT architektura	mgr inż. arch. DANUTA SZAFRAŃSKA nr upr. bud. PO/KK/355/2010		25
PROJEKTANT konstrukcja	mgr inż. Hanna Snarska upr. nr 3920/Gd/89		

WIATA ŚMIETNIKOWA

skala 1:50

podwórko nr 7

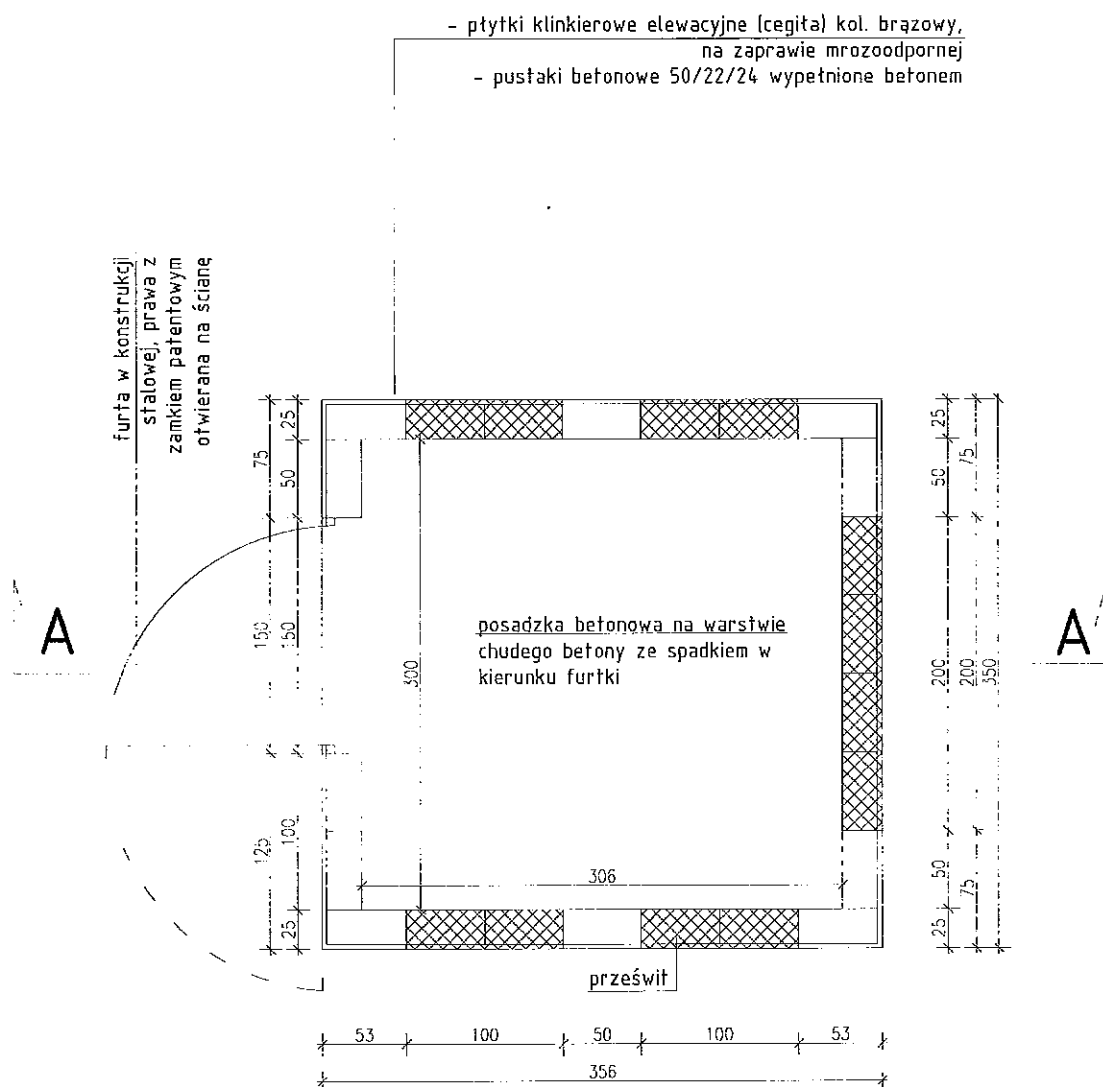


LINIA pracownia architektoniczna ul. Grażyny 18/4 Gdańsk 80-438 tel. 0 791 068 444 www.linia-art.pl		PROJEKT WYKONAWCZY ZAGOSPODAROWANIA 9 PRZESTRZENI - PODWÓREK W GDAŃSKU LETNICY, NA OBSZARZE REWITALIZOWANEJ DZIELNICY	BRANŻA ARCH. KONSTR.
INWESTOR GZKN Samorządowy Zakład Budżetowy ul. Partyzantów 74, 80-254 Gdańsk		ADRES INWESTYCJI Gdańsk ul. Starowiejska 41,43,45,47 dz. nr 179,180,181/1,195	DATA 2013 07
NAZWA RYSUNKU WIATA ŚMIETNIKOWA - RZUT PRZYZIEMIA		SKALA 1:50	NR RYS. 26
PROJEKTANT architektura	mgr inż. arch. DANUTA SZAFRAŃSKA nr upr. bud. PO/KK/355/2010		
PROJEKTANT konstrukcja	mgr inż. Hanna Snarska upr. nr 3920/Gd/89		

WIATA ŚMIETNIKOWA

skala 1:50

wyposażenie wiaty śmietnikowej
dla podwórka nr 7

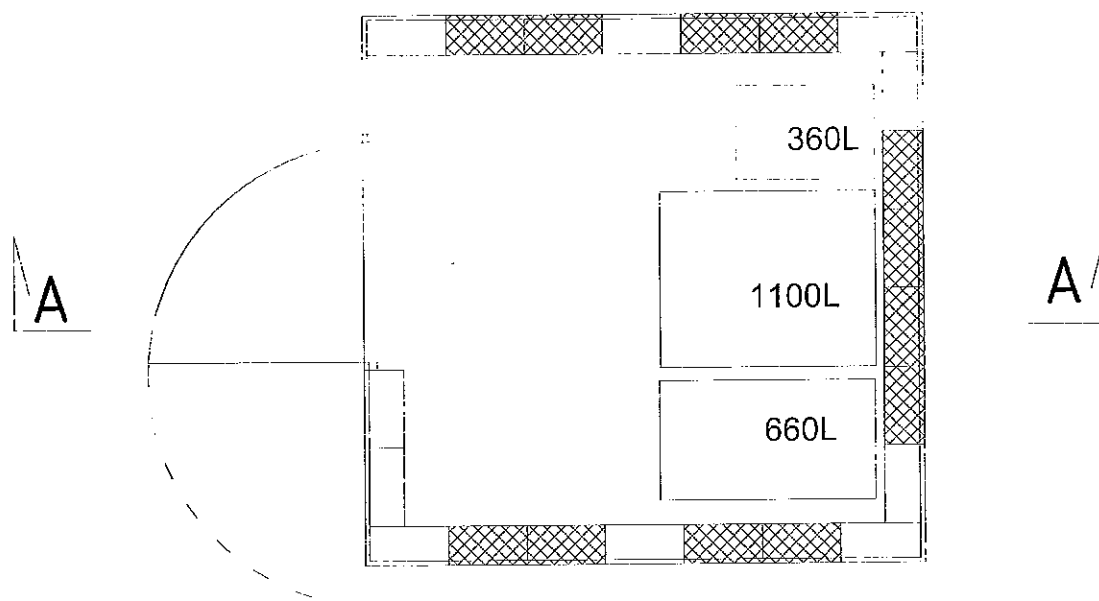


LINIA pracownia architektoniczna ul. Grażyny 18/4 Gdańsk 80-438 tel.0 791 068 444 www.linia-art.pl	PROJEKT WYKONAWCZY ZAGOSPODAROWANIA 9 PRZESTRZENI - PODWÓREK W GDAŃSKU LETNICY, NA OBSZARZE REWITALIZOWANEJ DZIELNICY	BRANŻA ARCH. KONSTR.
	INWESTOR GZNIK Samorządowy Zakład Budżetowy ul. Partyzantów 74, 80-254 Gdańsk	DATA 2013 07
	ADRES INWESTYCJI Gdańsk ul.Starowiejska 41,43,45,47 dz. nr 179,180,181/1,195	SKALA 1:50
NAZWA RYSUNKU	WIATA ŚMIETNIKOWA - WYPOSAŻENIE	
PROJEKTANT architektura	mgr inż. arch. DANUTA SZAFRAŃSKA nr upr. bud. PO/KK/355/2010	26a
PROJEKTANT architektura	mgr inż. Hanna Snarska upr. nr 3920/Gd/89	

WIATA ŚMIETNIKOWA

skala 1:50

podwórko nr 7

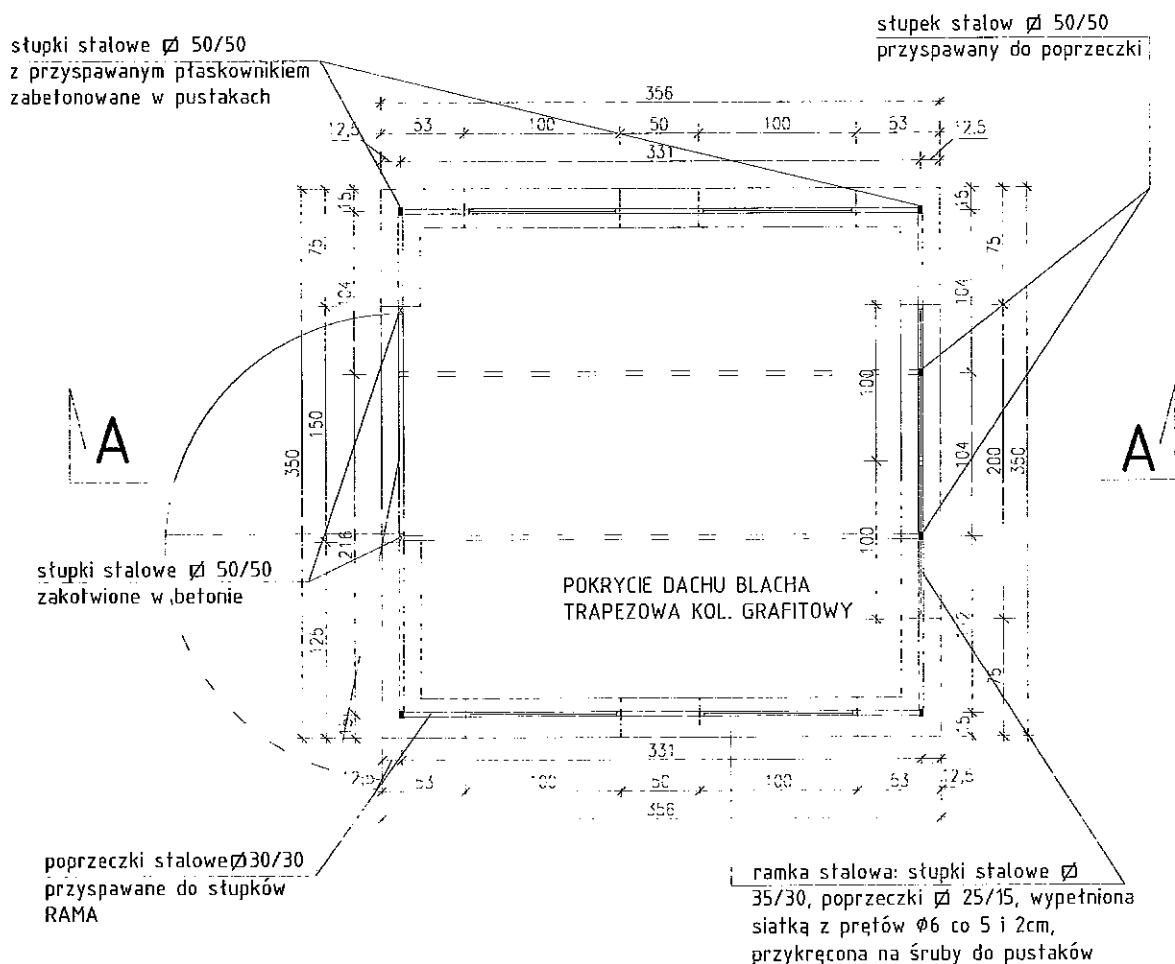

UWAGA: Stłpki zawsze tam gdzie górą więzar

stal St3SX


wszystkie elemwny stalowe
malowane antykorozyjnie na
kolor czarny

LINIA pracownia architektoniczna ul. Grażyńy 18/4 Gdańsk 80-438 tel.0 791 068 444 www.linia-art.pl	PROJEKT WYKONAWCZY ZAGOSPODAROWANIA 9 PRZESTRZENI - PODWÓREK W GDAŃSKU LETNICY, NA OBSZARZE REWITALIZOWANEJ DZIELNICY		BRANŻA ARCH. KONSTR.
	INWESTOR GZNIK Samorządowy Zakład Budżetowy ul. Partyzantów 74, 80-254 Gdańsk		JATA 2013 07
	ADRES INWESTYCJI Gdańsk ul.Starowiejska 41,43,45,47 dz. nr 179,180,181/1,195		SKALA 1:50
NAZWA RYSUNKU WIATA ŚMIETNIKOWA - RZUT KONSTRUKCJI STALOWEJ			NR RYS. 27
PROJEKTANT architektura	mgr inż. arch. DANUTA SZAFRAŃSKA nr upr. bud. PO/KK/355/2010		
PROJEKTANT konstrukcja	mgr inż. Hanna Snarska upr. nr 3920/Gd/89		

WIATA ŚMIETNIKOWA

skala 1:50

podwórko nr 7

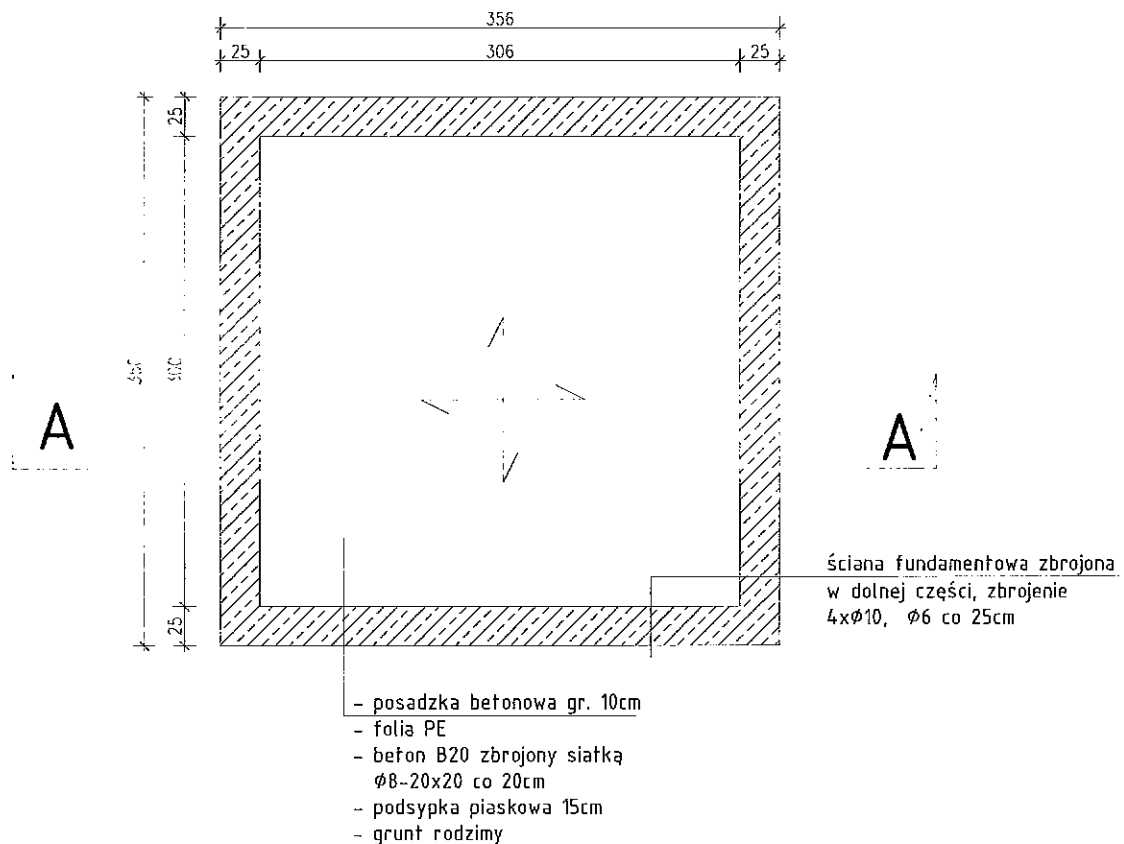

stal St3SX


wszystkie elementy stalowe
malowane antykorozyjnie na
kolor czarny

LINIA pracownia architektoniczna ul. Grażyny 18/4 Gdańsk 80-438 tel. 0 791 068 444 www.linia-art.pl	PROJEKT WYKONAWCZY ZAGOSPODAROWANIA 9 PRZESTRZENI - PODWÓREK W GDAŃSKU LETNICY, NA OBSZARZE REWITALIZOWANEJ DZIELNICY	BRANŻA ARCH. KONSTR.
	INWESTOR GZNIK Samorządowy Zakład Budżetowy ul. Partyzantów 74, 80-254 Gdańsk ADRES INWESTYCJI Gdańsk ul. Starowiejska 41,43,45,47 dz. nr 179,180,181/1,195	DATA 2013 07 SKALA 1:50
NAZWA RYSUNKU	RZUT FUNDAMENTÓW	NR RYS.
PROJEKTANT architektura PROJEKTANT architektura	mgr inż. arch. DANUTA SZAFRAŃSKA nr upr. bud. PO/KK/355/2010 mgr inż. Hanna Snarska upr. nr 3920/Gd/89	28

WIATA ŚMIETNIKOWA

skala 1:50

podwórko nr 7

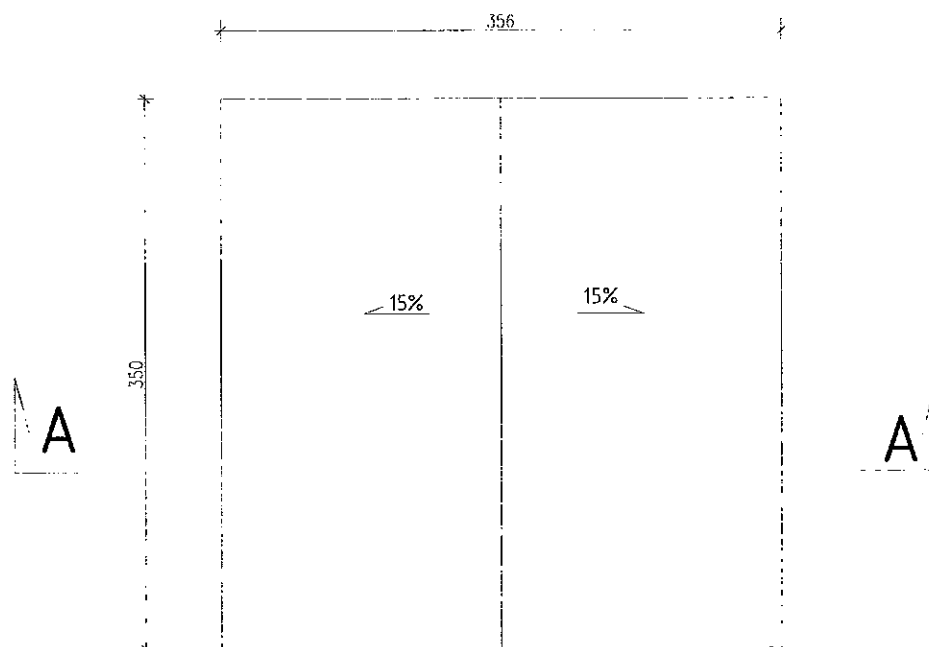

stal St3SX

wszystkie elementy stalowe
malowane antykorozyjnie na
kolor czarny


LINIA pracownia architektoniczna ul. Grażyny 18/4 Gdańsk 80-438 tel. 0 791 068 444 www.linia-art.pl		PROJEKT WYKONAWCZY ZAGOSPODAROWANIA 9 PRZESTRZENI - PODWÓREK W GDAŃSKU LETNICY, NA OBSZARZE REWITALIZOWANEJ DZIELNICY		BRANŻA ARCH. KONSTR.
INWESTOR GZMK Samorządowy Zakład Budżetowy ul. Partyzanłów 74, 80-254 Gdańsk		DATA 2013 07		
ADRES INWESTYCJI Gdańsk ul. Starowiejska 41, 43, 45, 47 dz. nr 179, 180, 181/1, 195		SKALA 1:50		
NR RYS.				
NAZWA RYSUNKU RZUT FUNDAMENTÓW				
PROJEKTANT architektura	mgr inż. arch. DANUTA SZAFRAŃSKA nr upr. bud. PO/KK/355/2010			
PROJEKTANT konstrukcja	mgr inż. Hanna Snarska upr. nr 3920/Gd/89			

29

PRZEKRÓJ A-A

skala 1:50

podwórko nr 7

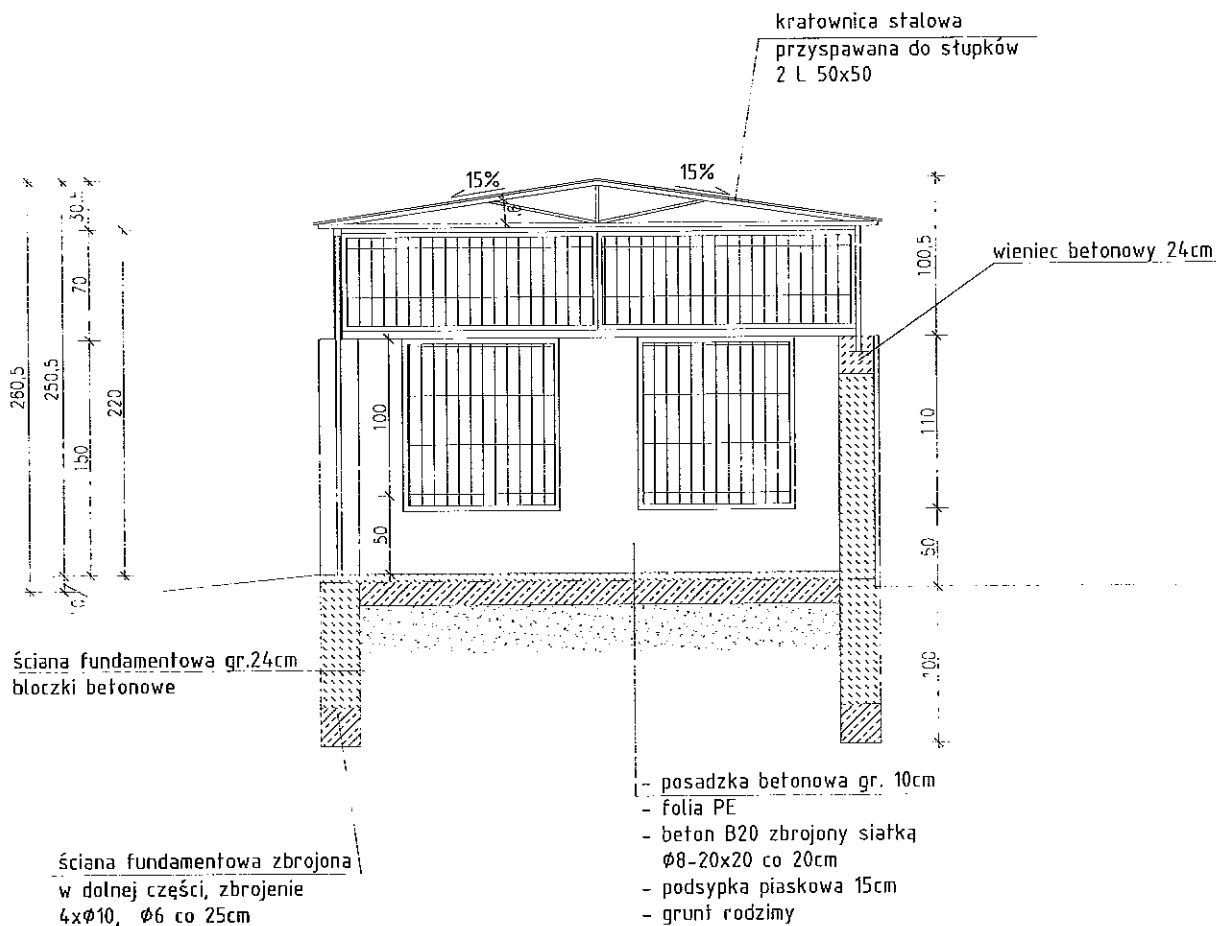

stal St3SX


wszystkie elementy stalowe
malowane antykorozyjnie na
kolor czarny

LINIA pracownia architektoniczna ul. Grażyny 18/4 Gdańsk 80-438 tel. 0 791 068 444 www.linia-art.pl	PROJEKT WYKONAWCZY ZAGOSPODAROWANIA 9 PRZESTRZENI - PODWÓREK W GDAŃSKU LETNICY, NA OBSZARZE REWITALIZOWANEJ DZIELNICY INWESTOR GZNK Samorządowy Zakład Budżetowy ul. Partyzantów 74, 80-254 Gdańsk ADRES INWESTYCJI Gdańsk ul. Starowiejska 41, 43, 45, 47 dz. nr 179, 180, 181/1, 195	BRANŻA ARCH. KONSTR. DATA 2013 07 SKALA 1:50
NAZWA RYSUNKU PRZEKRÓJ A-A	NR RYS. 30	DATA 2013 07 SKALA 1:50
PROJEKTANT architektura mgr inż. arch. DANUTA SZAFRAŃSKA nr upr. bud. PO/KK/355/2010	PROJEKTANT konstrukcja mgr inż. Hanna Snarska upr. nr 3920/Gd/89	DATA 2013 07 SKALA 1:50


RZUT ELEWACJE

skala 1:100
podwórko nr 7


ELEWACJA
TYLNA

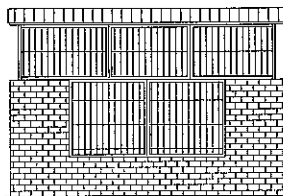

ELEWACJA
WEJŚCIOWA

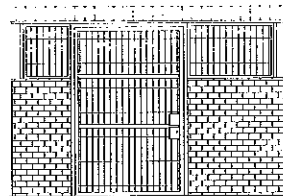


ELEWACJE
BOCZNE

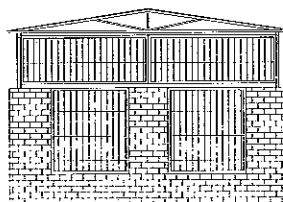

LINIA pracownia architektoniczna ul. Grażyny 18/4 Gdańsk 80-438 tel. 0 791 068 444 www.linia-art.pl	PROJEKT WYKONAWCZY ZAGOSPODAROWANIA 9 PRZESTRZENI - PODWÓREK W GDAŃSKU LETNICY, NA OBSZARZE REWITALIZOWANEJ DZIELNICY INWESTOR GZMK Samorządowy Zakład Budżetowy ul. Partyzanłów 74, 80-254 Gdańsk ADRES INWESTYCJI Gdańsk ul. Starowiejska 41, 43, 45, 47 dz. nr 179, 180, 181/1, 195	BRANŻA ARCH. KONSTR. DATA 2013 07 SKALA 1:100
NAZWA RYSUNKU	WIATA ŚMIETNIKOWA - ELEWACJE	NR RYS. 31
PROJEKTANT architektura	mgr inż. arch. DANUTA SZAFRAŃSKA nr upr. bud. PO/KK/355/2010	
PROJEKTANT konstrukcja	mgr inż. Hanna Śnarska upr. nr 3920/Gd/89	

podwórko nr 9

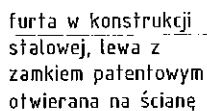


- płytki klinkierowe elewacyjne (cegła) kol. brązowy,
na zaprawie mrozoodpornej
- pustaki betonowe 50/22/24 wypełnione betonem

LINIA pracownia architektoniczna ul. Grażyńy 18/4 Gdańsk 80-438 tel.0 791 068 444 www.linia-art.pl	PROJEKT WYKONAWCZY ZAGOSPODAROWANIA 9 PRZESTRZENI - PODWÓREK W GDAŃSKU LETNICY, NA OBSZARZE REWITALIZOWANEJ DZIELNICY	BRANŻA ARCH. KONSTR.
	INWESTOR GZNIK Samorządowy Zakład Budżetowy ul. Partyzantów 74, 80-254 Gdańsk ADRES INWESTYCJI Gdańsk ul.Starowiejska 29,31 dz. nr 205,206/2	DATA 2013 07
		SKALA 1:50
NAZWA RYSUNKU WIATA ŚMIETNIKOWA - RZUT PRZYZIEMIĄ		NR RYS. 32
PROJEKTANT architektura	mgr inż. arch. DANUTA SZAFRAŃSKA nr upr. bud. PO/KK/355/2010	
PROJEKTANT architektura	mgr inż. Hanna Snarska upr. nr 3920/Gd/89	

WIATA ŚMIETNIKOWA

skala 1:50

wyposażenie wiaty śmietnikowej
dla podwórka nr 9

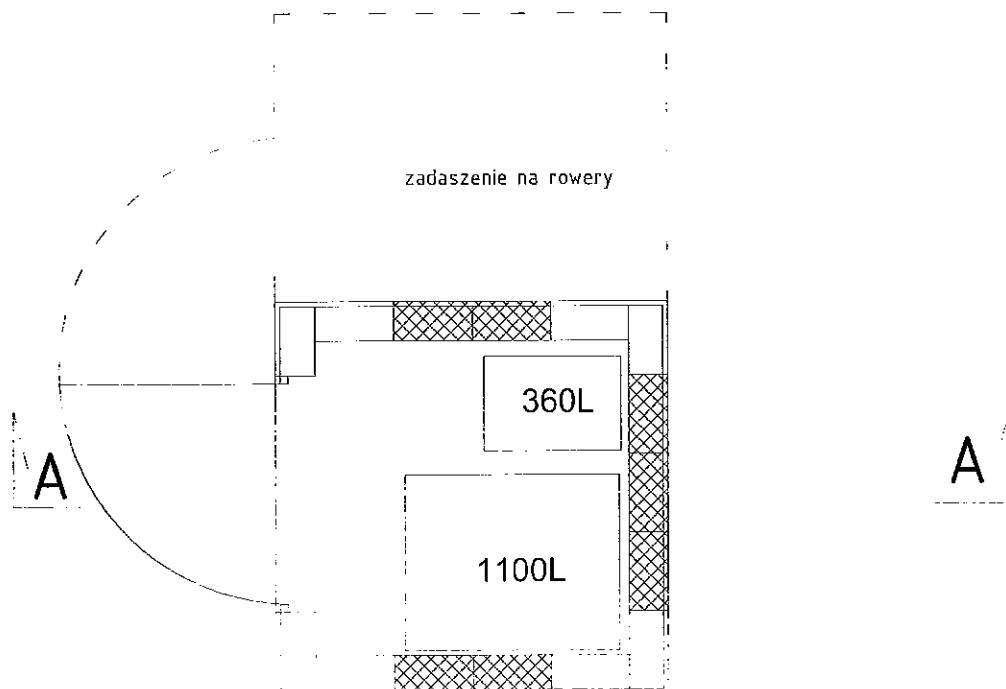


LINIA pracownia architektoniczna ul. Grażyny 18/4 Gdańsk 80-438 tel. 0 791 068 444 www.linia-art.pl		PROJEKT WYKONAWCZY ZAGOSPODAROWANIA 9 PRZESTRZENI - PODWÓREK W GDAŃSKU LETNICY, NA OBSZARZE REWITALIZOWANEJ DZIELNICY	BRANŻA ARCH. KONSTR.
INWESTOR GZNK Samorządowy Zakład Budżetowy ul. Partyzantów 74, 80-254 Gdańsk		ADRES INWESTYCJI Gdańsk ul. Starowiejska 29,31 dz. nr 205,206/2	DATA 2013 07
NAZWA RYSUNKU WIATA ŚMIETNIKOWA - WYPOSAŻENIE		SKALA 1:50	NR RYS. 32a
PROJEKTANT architektura	mgr inż. arch. DANUTA SZAFRĄŃSKA nr upr. bud. PO/KK/355/2010		
PROJEKTANT konstrukcja	mgr inż. Hanna Snarska upr. nr 3920/Gd/89		

WIATA ŚMIETNIKOWA

skala 1:50

podwórkó nr 9

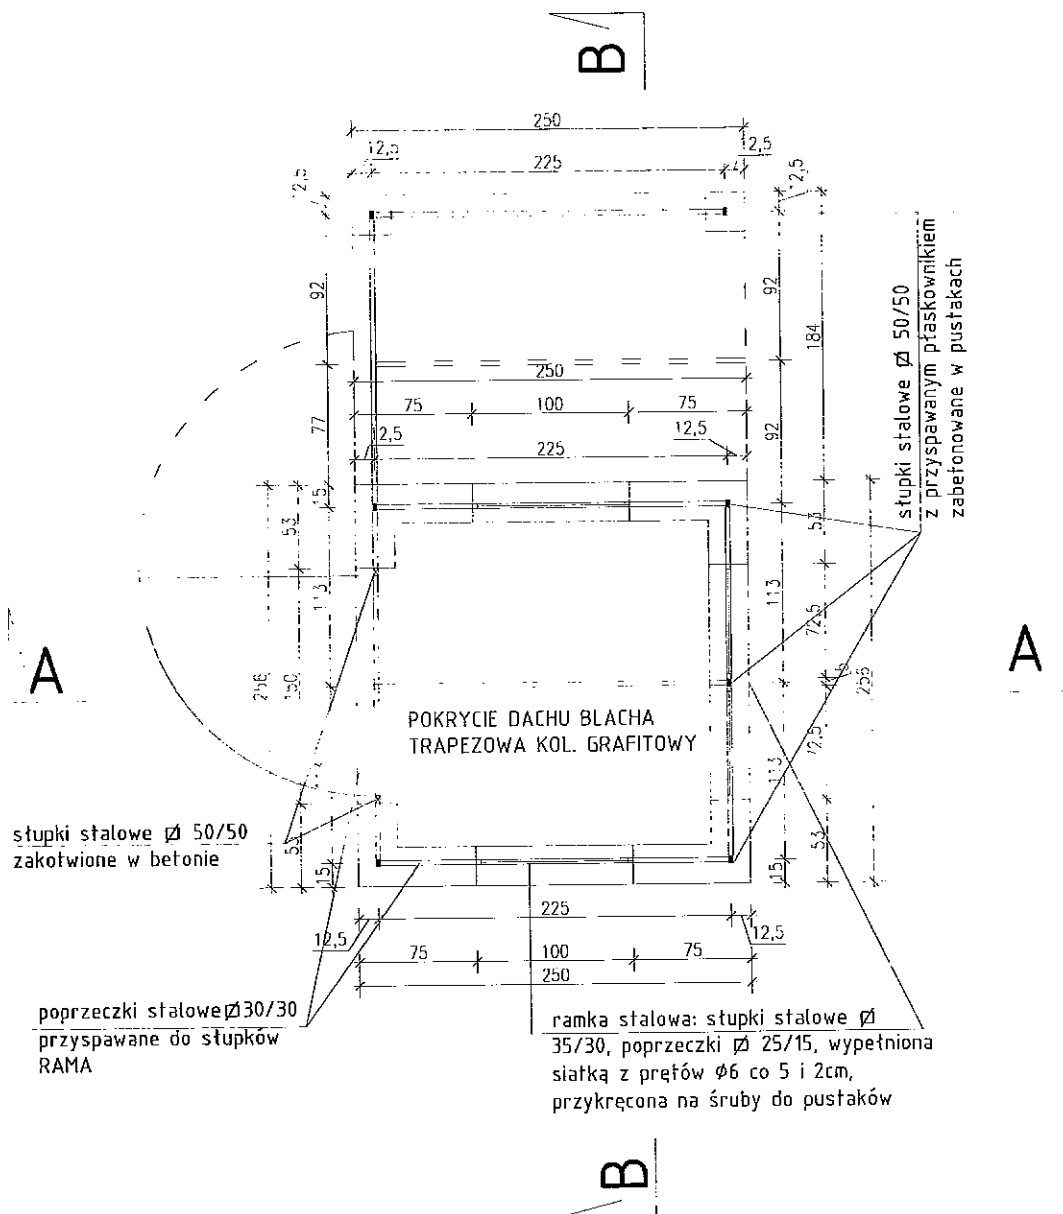

UWAGA: Stłpki zawsze tam gdzie górą więzar

stal St3SX


wszystkie elementy stalowe
malowane antykorozyjnie na
kolor czarny

LINIA pracownia architektoniczna ul. Grażyń 18/4 Gdańsk 80-438 tel. 0 791 068 444 www.linia-art.pl	PROJEKT WYKONAWCZY ZAGOSPODAROWANIA 9 PRZESTRZENI - PODWÓREK W GDAŃSKU LETNICY, NA OBSZARZE REWITALIZOWANEJ DZIELNICY INWESTOR GZNK Samorządowy Zakład Budżetowy ul. Partyzantów 74, 80-254 Gdańsk ADRES INWESTYCJI Gdańsk ul. Starowiejska 29,31 dz. nr 205,206/2	BRANŻA ARCH. KONSTR. DATA 2013 07 SKALA 1:50 NR RYS.
NAZWA RYSUNKU RZUT KONSTRUKCJI STALOWEJ	PROJEKTANT mgr inż. arch. DANUTA SZAFRAŃSKA nr upr. bud. PO/KK/355/2010 PROJEKTANT mgr inż. Hanna Snarska upr. nr 3920/Gd/89	33

WIATA ŚMIETNIKOWA

skala 1:50

podwórko nr 9

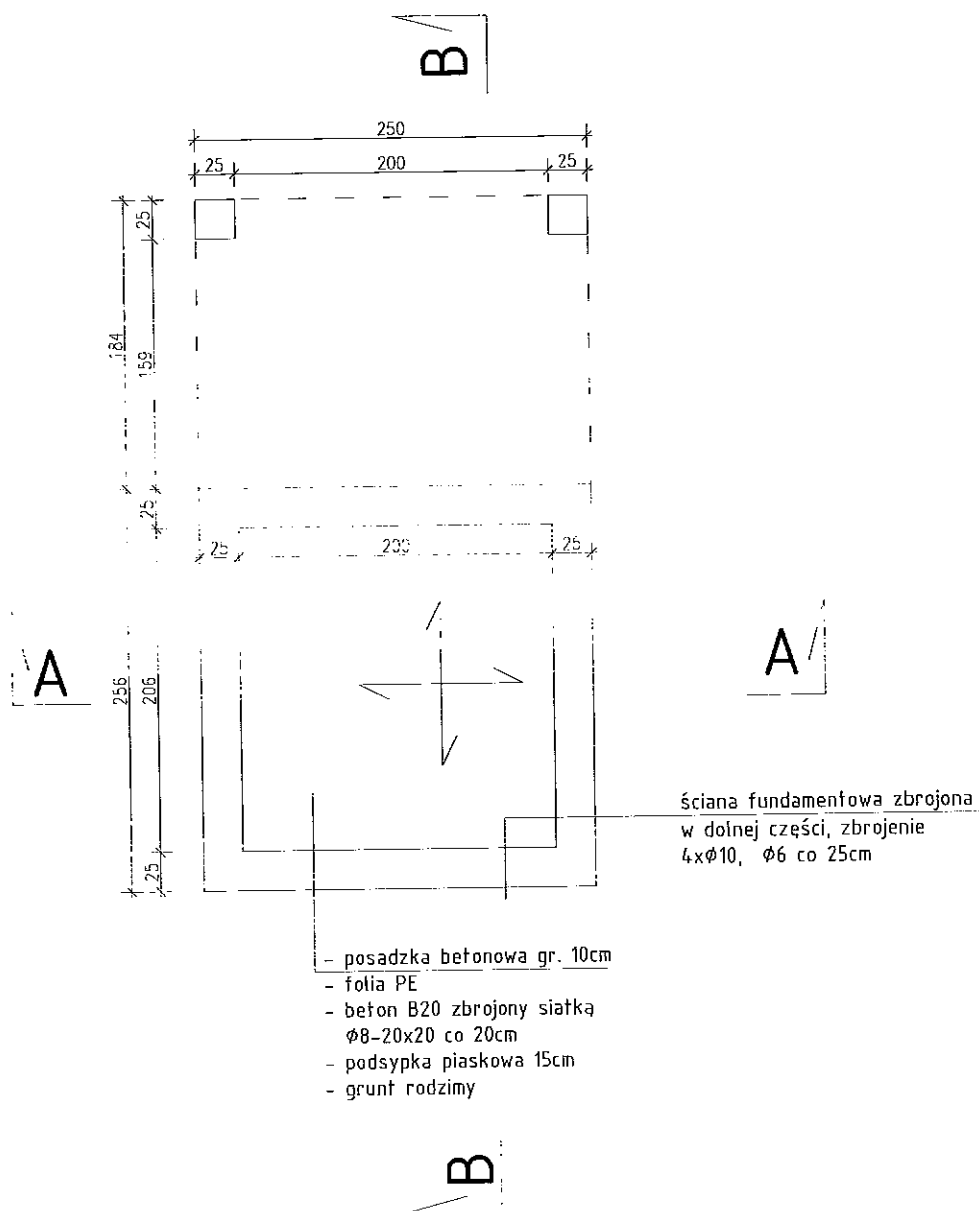

stal St3SX


wszystkie elementy stalowe
malowane antykorozyjnie na
kolor czarny

LINIA pracownia architektoniczna ul. Grażyny 18/4 Gdańsk 80-438 tel. 0 791 068 444 www.linia-art.pl	PROJEKT WYKONAWCZY ZAGOSPODAROWANIA 9 PRZESTRZENI - PODWÓREK W GDAŃSKU LETNICY, NA OBSZARZE REWITALIZOWANEJ DZIELNICY	BRANŻA ARCH. KONSTR.
	INWESTOR GZNIK Samorządowy Zakład Budżetowy ul. Partyzantów 74, 80-254 Gdańsk	DATA 2013 07
	ADRES INWESTYCJI Gdańsk ul. Starowiejska 29,31 dz. nr 205,206/2	SKALA 1:50
NAZWA RYSUNKU RZUT FUNDAMENTÓW		NR RYS.
PROJEKTANT architektura	mgr inż. arch. DANUTA SZAFRĄŃSKA nr upr. bud. PO/IKK/355/2010	34
PROJEKTANT konstrukcja	mgr inż. Hanna Snarska upr. nr 3920/Gd/89	

WIATA ŚMIETNIKOWA

skala 1:50

podwórko nr 9

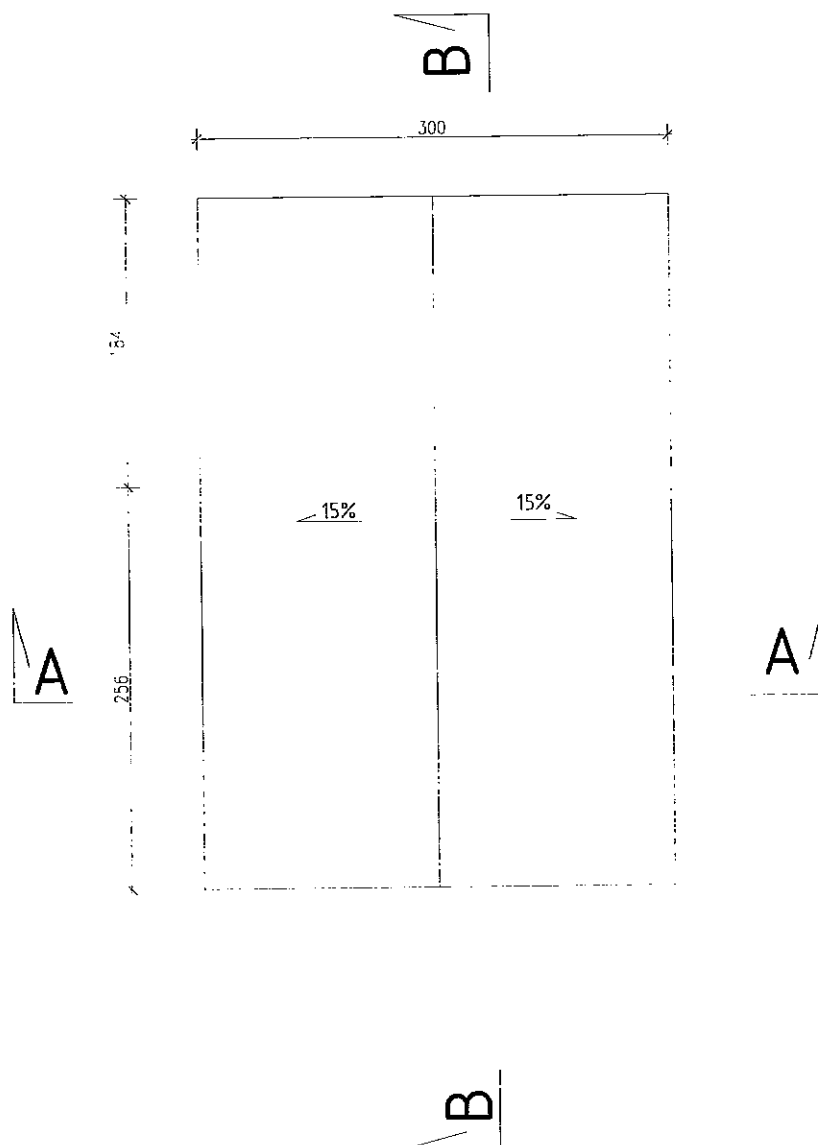

stal St3SX


wszystkie elementy stalowe
malowane antykorozyjnie na
kolor czarny

LINIA pracownia architektoniczna ul. Grażyny 18/4 Gdańsk 80-438 tel. 0 791 068 444 www.linia-art.pl	PROJEKT WYKONAWCZY ZAGOSPODAROWANIA I PRZESTRZENI - PODWÓREK W GDAŃSKU LETNICY, NA OBSZARZE REWITALIZOWANEJ DZIELNICY	BRANŻA ARCH. KONSTR.
	INWESTOR GZNK Samorządowy Zakład Budżetowy ul. Partyzantów 74, 80-254 Gdańsk ADRES INWESTYCJI Gdańsk ul. Starowiejska 29,31 dz. nr 205,206/2	DATA 2013 07
NAZWA RYSUNKU RZUT FUNDAMENTÓW		SKALA 1:50
PROJEKTANT arch. Danuta Szafrąńska	mgr inż. arch. DANUTA SZAFRAŃSKA nr upr. bud. PO/KK/355/2010	NR RYS. 35
PROJEKTANT konsultacja	mgr inż. Hanna Snarska upr. nr 3920/Gd/89	

PRZEKRÓJ A-A

skala 1:50

podwórko nr 9

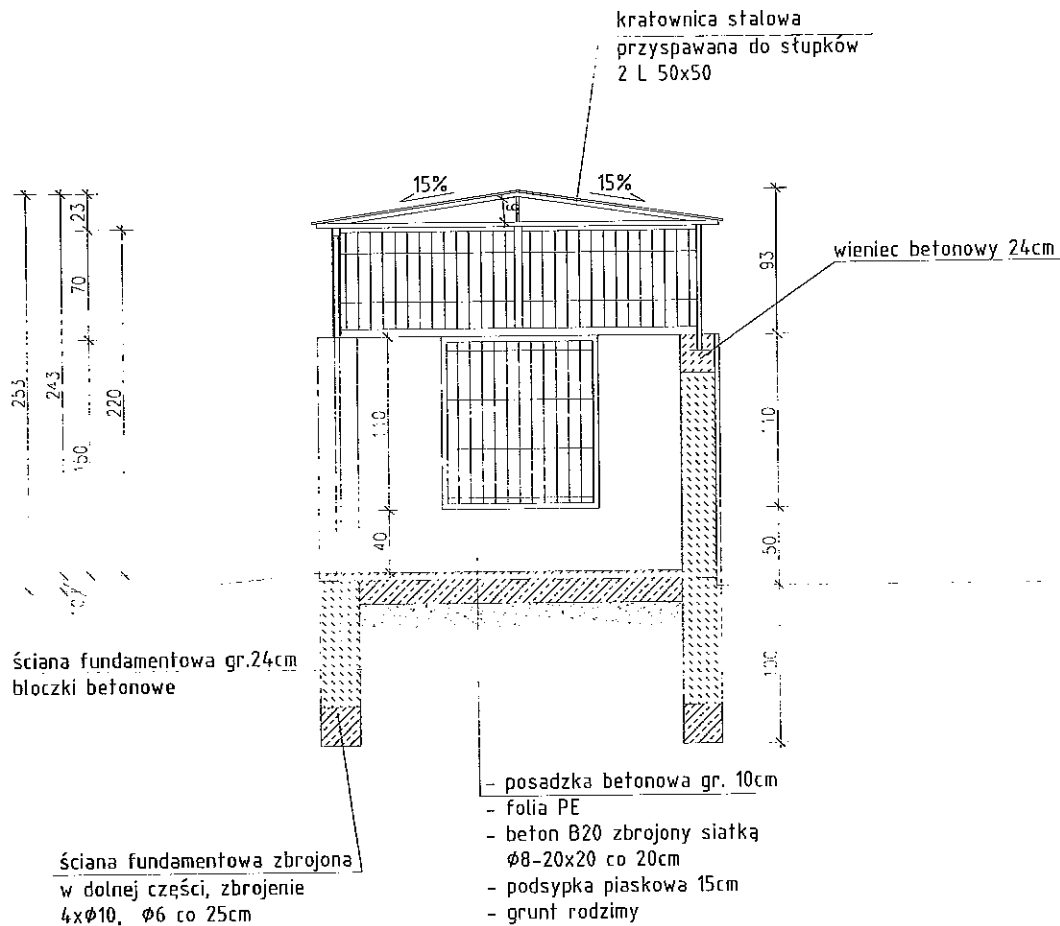

stal St3SX


wszystkie elementy stalowe
malowane antykorozyjnie na
kolor czarny

LINIA pracownia architektoniczna ul. Grażyny 18/4 Gdańsk 80-438 tel. 0 791 068 444 www.linia-art.pl	PROJEKT WYKONAWCZY ZAGOSPODAROWANIA 9 PRZESTRZENI - PODWÓREK W GDAŃSKU LETNICY, NA OBSZARZE REWITALIZOWANEJ DZIELNICY INWESTOR GZKN Samorządowy Zakład Budżetowy ul. Partyzantów 74, 80-254 Gdańsk ADRES INWESTYCJI Gdańsk ul. Starowiejska 29, 31 dz. nr 205, 206/2	BRANŻA ARCH. KONSTR. DATA 2013 07 SKALA 1:50 NR RYS. 36
NAZWA RYSUNKU PRZEKRÓJ A-A PROJEKTANT architektura mgr inż. arch. DANUTA SZAFRĄSKA nr upr. bud. PO/KK/355/2010 PROJEKTANT konstrukcja mgr inż. Hanna Snarska upr. nr 3920/Gd/89	

PRZEKRÓJ B-B

skala 1:50

podwórko nr 9

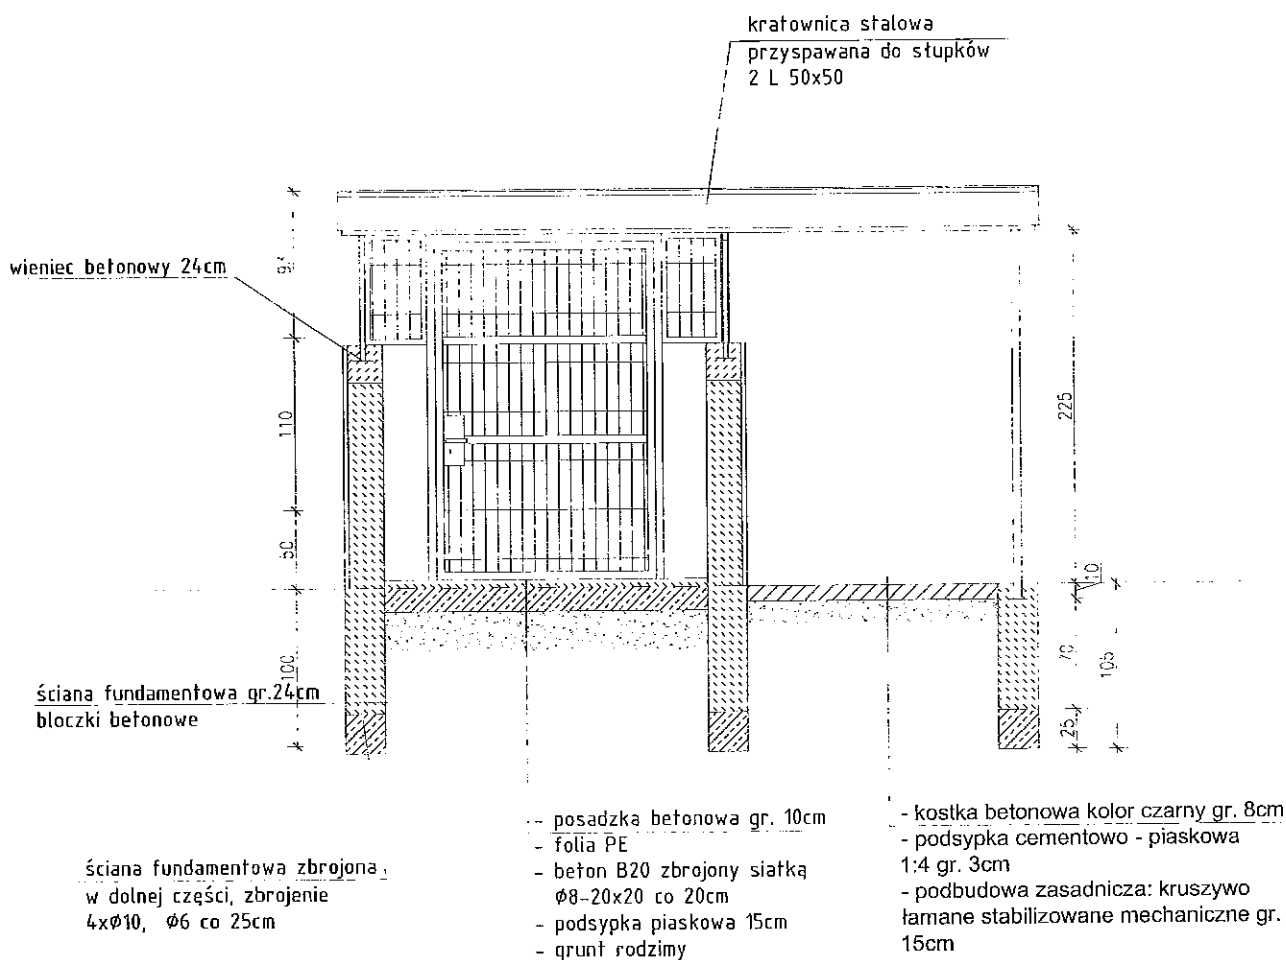

stal St3SX


wszystkie elementy stalowe
malowane antykorozyjnie na
kolor czarny

LINIA pracownia architektoniczna ul. Grażyny 18/4 Gdańsk 80-438 tel. 0 791 068 444 www.linia-art.pl	PROJEKT WYKONAWCZY ZAGOSPODAROWANIA 9 PRZESTRZENI - PODWÓREK W GDAŃSKU LETNICY, NA OBSZARZE REWITALIZOWANEJ DZIELNICY INWESTOR GZMK Samorządowy Zakład Budżetowy ul. Partyzantów 74, 80-254 Gdańsk ADRES INWESTYCJI Gdańsk ul. Starowiejska 29,31 dz. nr 205,206/2	BRANŻA ARCH. KONSTR. DATA 2013 07 SKALA 1:50
NAZWA WYSŁA... PRZEKRÓJ B-B	mgr inż. arch. DANUTA SZAFRAŃSKA nr upr. bud. PO/KK/355/2010 mgr inż. Hanna Snarska upr. nr 3920/Gd/89	NR RYS. 37


RZUT ELEWACJE

skala 1:100
podwórko nr 9


ELEWACJA
TYLNA

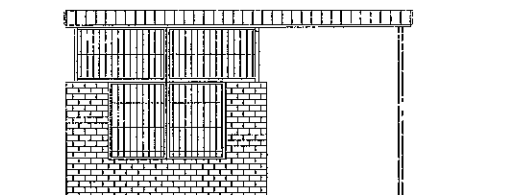

ELEWACJA
WEJŚCIOWA

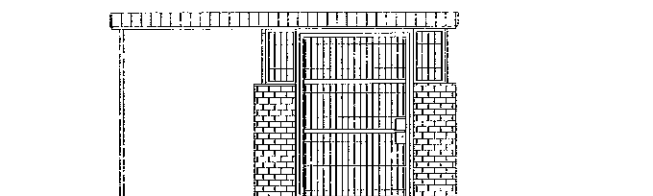

ELEWACJE
BOCZNE

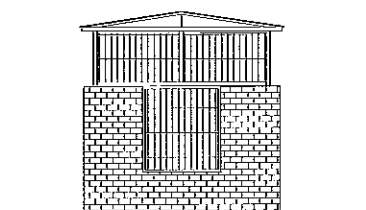


LINIA pracownia architektoniczna ul. Grażyny 18/4 Gdańsk 80-438 tel. 0 791 068 444 www.linia-art.pl		PROJEKT WYKONAWCZY ZAGOSPODAROWANIA 9 PRZESTRZENI - PODWÓREK W GDAŃSKU LETNICY, NA OBSZARZE REWITALIZOWANEJ DZIELNICY	BRANŻA ARCH. KONSTR.
INWESTOR GZNK Samorządowy Zakład Budżetowy ul. Partyzantów 74, 80-254 Gdańsk		ADRES INWESTYCJI Gdańsk ul. Starowiejska 29,31 dz. nr 205,206/2	DATA 2013 07
NAZWA RYSUNKU WIATA ŚMIETNIKOWA - ELEWACJE		SKALA 1:100	NR RYS. 38
PROJEKTANT architektura	mgr inż. arch. DANUTA SZAFRAŃSKA nr upr. bud. PO/KK/355/2010		
PROJEKTANT konstrukcja	mgr inż. Hanna Snarska upr. nr 3920/Gd/89		

WIATA ŚMIETNIKOWA

skala 1:50

podwórko nr 1b, 1c, 10

- płytki klinkierowe elewacyjne (cegita) kol. brązowy,
na zaprawie mrozoodpornej
- pustaki betonowe 50/22/24 wypełnione betonem

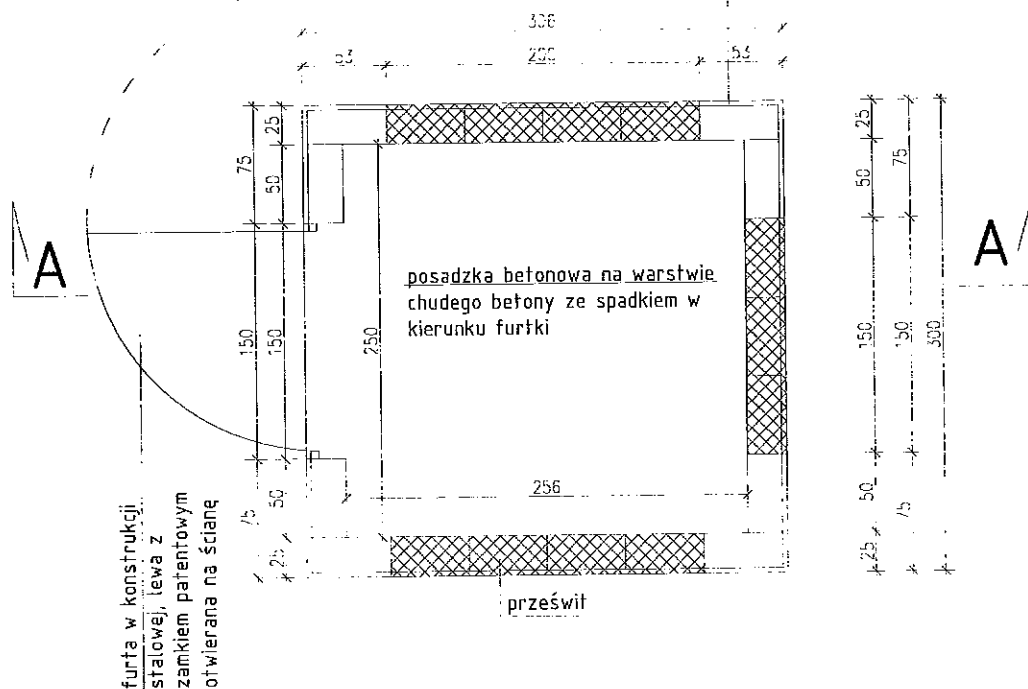


LINIA pracownia architektoniczna ul. Grażyny 18/4 Gdańsk 80-438 tel. 0 791 088 444 www.linia-arl.pl	PROJEKT WYKONAWCZY ZAGOSPODAROWANIA 9 PRZESTRZENI - PODWÓREK W GDAŃSKU LETNICY, NA OBSZARZE REWITALIZOWANEJ DZIELNICY INWESTOR GZNK Samorządowy Zakład Budżetowy ul. Partyzantów 74, 80-254 Gdańsk ADRES INWESTYCJI Gdańsk ul. Starowiejska 14, 15/16, 18, 20, 23, 25, 27 dz. nr 101/2, 103, 105/5, 106/5, 226, 229, 230	BRANŻA ARCH. KONSTR. DATA 2013 07 SKALA 1:50 NR RYS. 39
NAZWA RYSUNKU	WIATA ŚMIETNIKOWA - RZUT PRZYZIEMIA	
PROJEKTANT architektura	mgr inż. arch. DANUTA SZAFRAŃSKA nr upr. bud. PO/KK/355/2010	
PROJEKTANT konstrukcja	mgr inż. Hanna Snarska upr. nr 3920/Gd/89	

WIATA ŚMIETNIKOWA

skala 1:50

wyposażenie wiaty śmietnikowej
dla podwórka nr 10

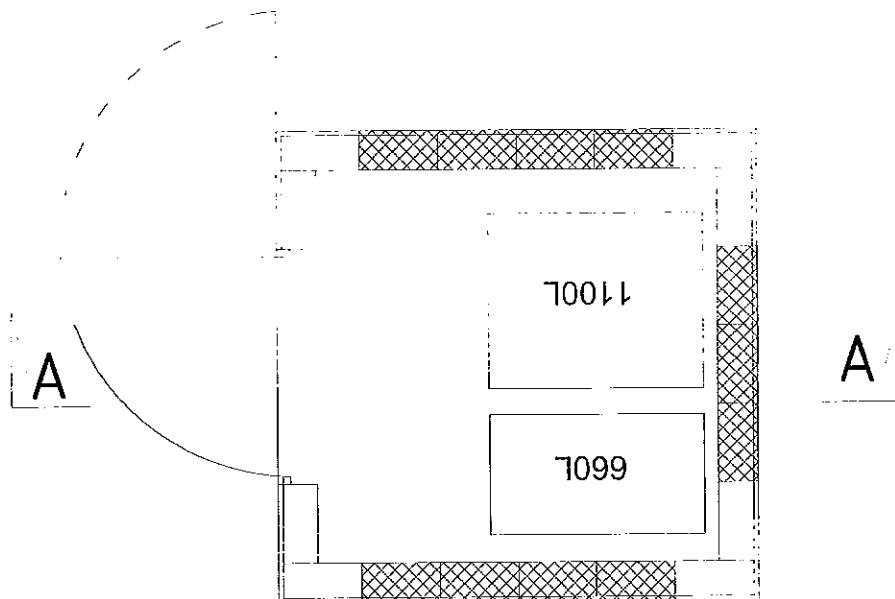


LINIA pracownia architektoniczna ul. Grażyny 18/4 Gdańsk 80-438 tel. 0 791 068 444 www.linia-art.pl		PROJEKT WYKONAWCZY ZAGOSPODAROWANIA I PRZESTRZENI - PODWÓREK W GDAŃSKU LETNICY, NA OBSZARZE REWITALIZOWANEJ DZIELNICY	BRANŻA ARCH. KONSTR.
		INWESTOR GZKN Samorządowy Zakład Budżetowy ul. Partyzantów 74, 80-254 Gdańsk	DATA 2013 07
		ADRES INWESTYCJI Gdańsk ul. Starowiejska 14, 15/16, 18, 20, 23, 25, 27 dz. nr 101/2, 103, 105/5, 106/5, 226, 229, 230	SKALA 1:50
NAZWA RYSUNKU WIATA ŚMIETNIKOWA - WYPOSAŻENIE			NR RYS. 39a
PROJEKTANT architektura	mgr inż. arch. DANUTA SZAFRAŃSKA nr upr. bud. PO/KK/355/2010		
PROJEKTANT konstrukcja	mgr inż. Hanna Snarska upr. nr 3920/Gd/89		

WIATA ŚMIETNIKOWA

skala 1:50

wyposażenie wiaty śmietnikowej
dla podwórka nr 1b, 1c,

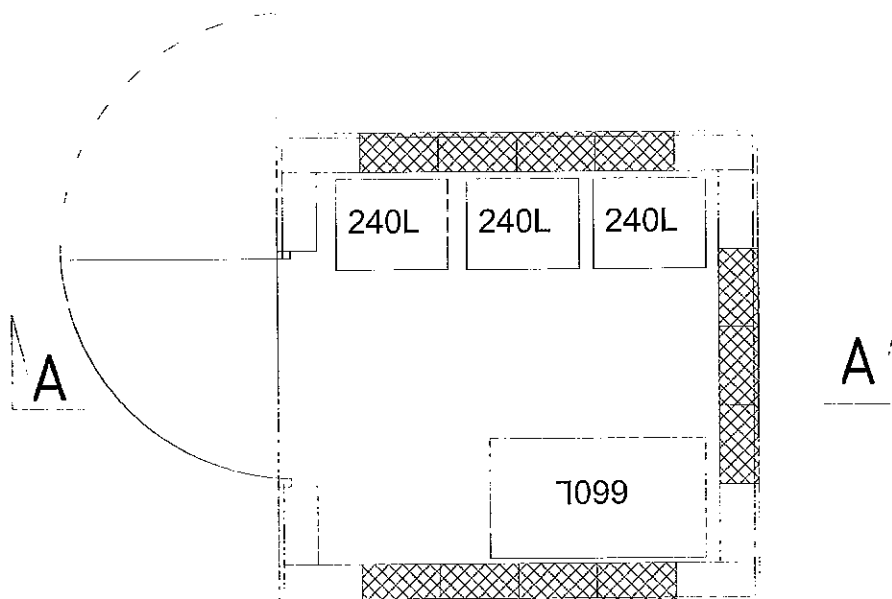


LINIA pracownia architektoniczna ul. Grażyny 18/4 Gdańsk 80-438 tel. 0 791 068 444 www.linia-art.pl	PROJEKT WYKONAWCZY ZAGOSPODAROWANIA 9 PRZESTRZENI - PODWÓREK W GDAŃSKU LETNICY, NA OBSZARZE REWITALIZOWANEJ DZIELNICY INWESTOR GZNIK Samorządowy Zakład Budżetowy ul. Partyzantów 74, 80-254 Gdańsk ADRES INWESTYCJI Gdańsk ul. Starowiejska 14, 15/16, 18, 20, 23, 25, 27 dz. nr 101/2, 103, 105/5, 106/5, 226, 229, 230	BRANŻA ARCH. KONSTR. DATA 2013 07 SKALA 1:50
NAZWA RYSUNKU	WIATA ŚMIETNIKOWA - WYPOSAŻENIE	
PROJEKTANT architektura	mgr inż. arch. DANUTA SZAFRAŃSKA nr upr. bud. PO/KK/355/2010	
PROJEKTANT konstrukcja	mgr inż. Hanna Snarska upr. nr 3920/Gd/89	

NR RYS.
39b

WIATA ŚMIETNIKOWA

skala 1:50

podwórko nr 1b, 1c, 10

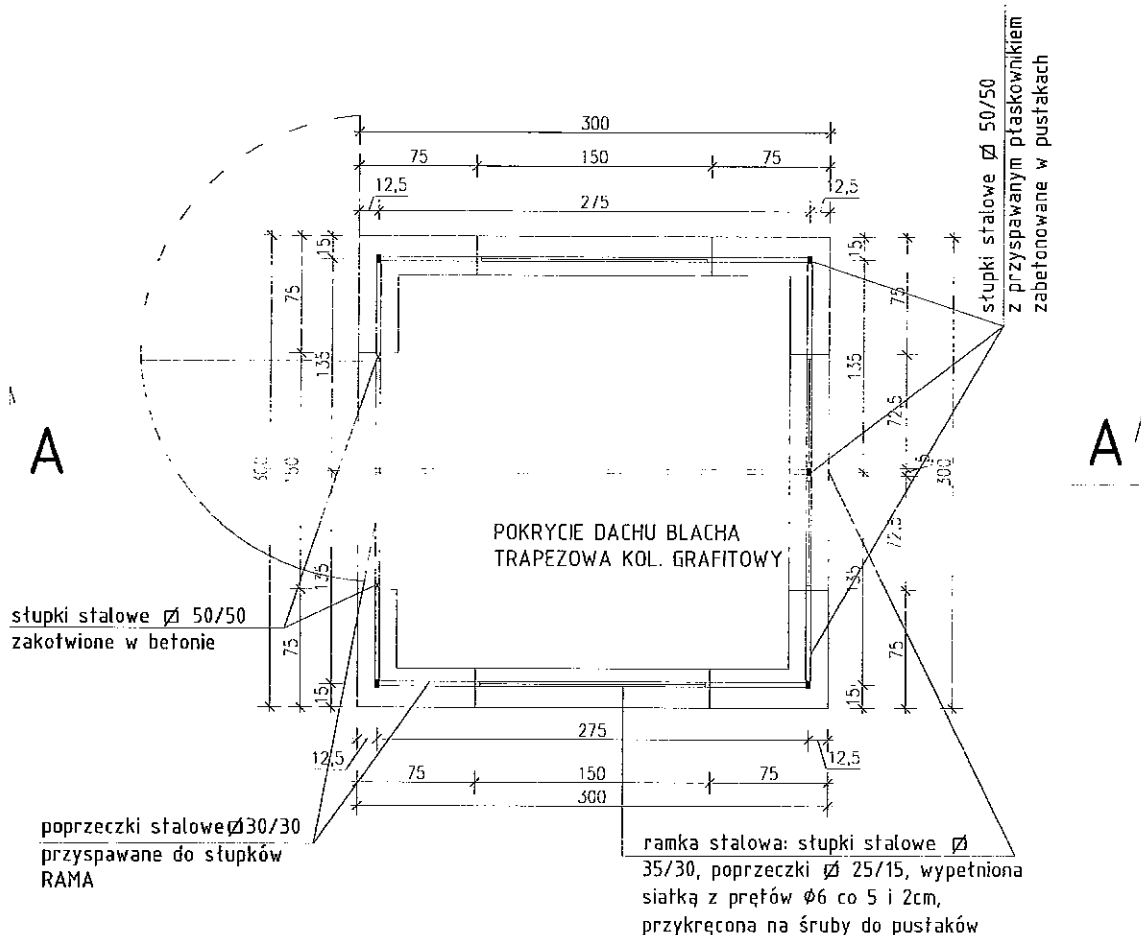

UWAGA: Słupki zawsze tam gdzie górą wieżar

stal St3SX


wszystkie elemwnty stalowe
malowane antykorozyjnie na
kolor czarny

LINIA pracownia architektoniczna ul. Grażyny 18/4 Gdańsk 80-438 tel. 0 791 068 444 www.linia-art.pl	PROJEKT WYKONAWCZY ZAGOSPODAROWANIA 9 PRZESTRZENI - PODWÓREK W GDAŃSKU LETNICY, NA OBSZARZE REWITALIZOWANEJ DZIELNICY INWESTOR GZKN Samorządowy Zakład Budżetowy ul. Partyzantów 74, 80-254 Gdańsk ADRES INWESTYCJI Gdańsk ul. Starowiejska 14, 15/16, 18, 20, 23, 25, 27 dz. nr 101/2, 103, 105/5, 106/5, 226, 229, 230	BRANŻA ARCH. KONSTR. DATA 2013 07 SKALA 1:50
NAZWA RYSUNKU RZUT KONSTRUKCJI STALOWEJ PROJEKTANT mgr inż. arch. DANUTA SZAFRAŃSKA nr upr. bud. PO/KK/355/2010 PROJEKTANT mgr inż. Hanna Snarska upr. nr 3920/Gd/89	NR RYS. 40	

WIATA ŚMIETNIKOWA

skala 1:50

podwórko nr 1b, 1c, 10

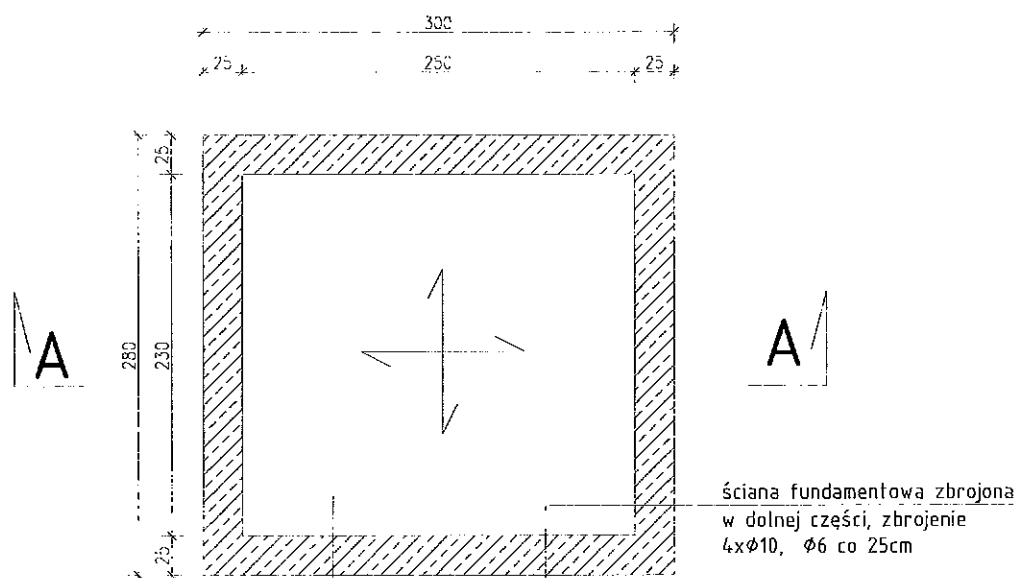

- posadzka betonowa gr. 10cm
- folia PE
- beton B20 zbrojony siatką Ø8-20x20 co 20cm
- podsypka piaskowa 15cm
- grunt rodzimy

stal St3SX

wszystkie elementy stalowe
malowane antykorozyjnie na
kolor czarny


LINIA pracownia architektoniczna ul. Grażyny 18/4 Gdańsk 80-438 tel. 0 791 068 444 www.linia-art.pl	PROJEKT WYKONAWCZY ZAGOSPODAROWANIA 9 PRZESTRZENI - PODWÓREK W GDAŃSKU LETNICY, NA OBSZARZE REWITALIZOWANEJ DZIELNICY	PRACZA ARCH. KONSTR.
	INWESTOR GZNK Samorządowy Zakład Budżetowy ul. Partyzantów 74, 80-254 Gdańsk	DATA 2013 07
	ADRES INWESTYCJI Gdańsk ul. Starowiejska 14, 15/16, 18, 20, 23, 25, 27 dz. nr 101/2, 103, 105/5, 106/5, 226, 229, 230	SKALA 1:50
NAZWA RYSUNKU RZUT FUNDAMENTÓW		NR RYS.
PROJEKTANT architektura	mgr inż. arch. DANUTA SZAFRAŃSKA nr upr. bud. PO/KK/355/2010	
PROJEKTANT konstrukcja	mgr inż. Hanna Snarska upr. nr 3920/Gd/89	

41

WIATA ŚMIETNIKOWA

skala 1:50

podwórko nr 1b, 1c, 10

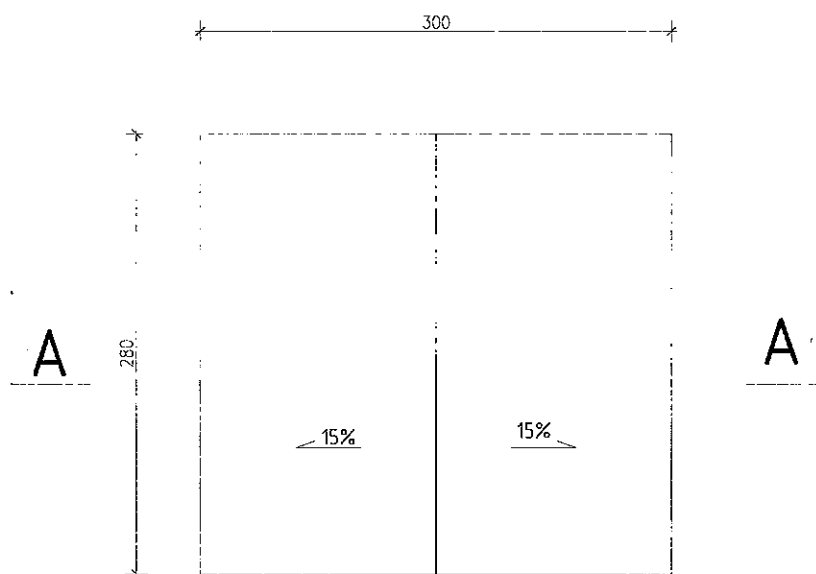


stal St3SX

wszystkie elementy stalowe
malowane antykorozyjnie na
kolor czarny

LINIA pracownia architektoniczna ul. Grażyny 18/4 Gdańsk 80-438 tel. 0 791 068 444 www.linia-art.pl	PROJEKT WYKONAWCZY ZAGOSPODAROWANIA 9 PRZESTRZENI - PODWÓREK W GDAŃSKU LETNICY, NA OBSZARZE REWITALIZOWANEJ DZIELNICY INWESTOR GZNK Samorządowy Zakład Budżetowy ul. Partyzantów 74, 80-254 Gdańsk ADRES INWESTYCJI Gdańsk ul. Starowiejska 14, 15/16, 18, 20, 23, 25, 27 dz. nr 101/2, 103, 105/5, 106/5, 226, 229, 230	BRANŻA ARCH. KONSTR. DATA 2013 07 SKALA 1:50
NAZWA RYSUNKU PROJEKTANT architektura PROJEKTANT konstrukcja	RZUT FUNDAMENTÓW mgr inż. arch. DANUTA SZAFRAŃSKA nr upr. bud. PO/KK/355/2010 mgr inż. Hanna Snarska upr. nr 3920/Gd/89	NR RYS. 42


podwórko nr 1b, 1c, 10

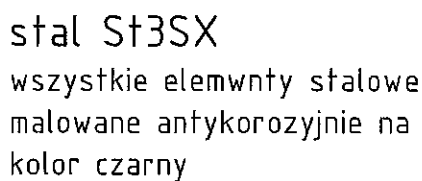43


RZUT ELEWACJE

skala 1:100


ELEWACJA
TYLNA

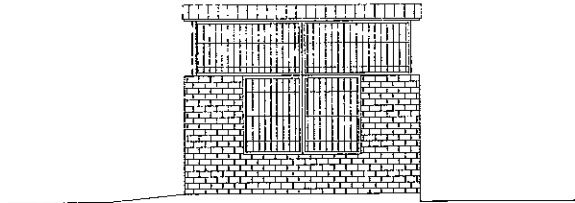

ELEWACJA
WEJŚCIOWA

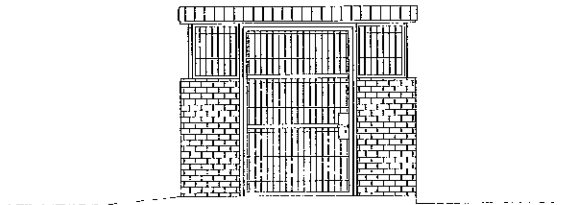

ELEWACJE
BOCZNE

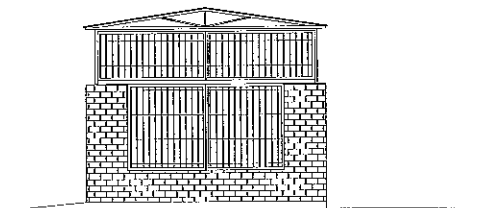


LINIA pracownia architektoniczna ul. Grażyny 18/4 Gdańsk 80-438 tel. 0 791 068 444 www.linia-art.pl	PROJEKT WYKONAWCZY ZAGOSPODAROWANIA 9 PRZESTRZENI - PODWÓREK W GDAŃSKU LETNICY, NA OBSZARZE REWITALIZOWANEJ DZIELNICY INWESTOR GZKN Samorządowy Zakład Budżetowy ul. Partyzantów 74, 80-254 Gdańsk ADRES INWESTYCJI Gdańsk ul. Starowiejska 14, 15/16, 18, 20, 23, 25, 27 dz. nr 101/2, 103, 105/5, 106/5, 226, 229, 230	BRANŻA ARCH. KONSTR. DATA 2013 07 SKALA 1:100
NAZWA RYSUNKU	WIATA ŚMIETNIKOWA - ELEWACJE	NR RYS. 44
PROJEKTANT architektura	mgr inż. arch. DANUTA SZAFRAŃSKA nr upr. bud. PO/KK/355/2010	PROJEKTANT konstrukcja
mgr inż. Hanna Snarska upr. nr 3920/Gd/89		

WIATA ROWEROWA

skala 1:50

podwórko nr 10

- płytki klinkierowe elewacyjne (cegita) kol. brązowy, na zaprawie mrozoodpornej
- pustaki betonowe 50/22/24 wypełnione betonem

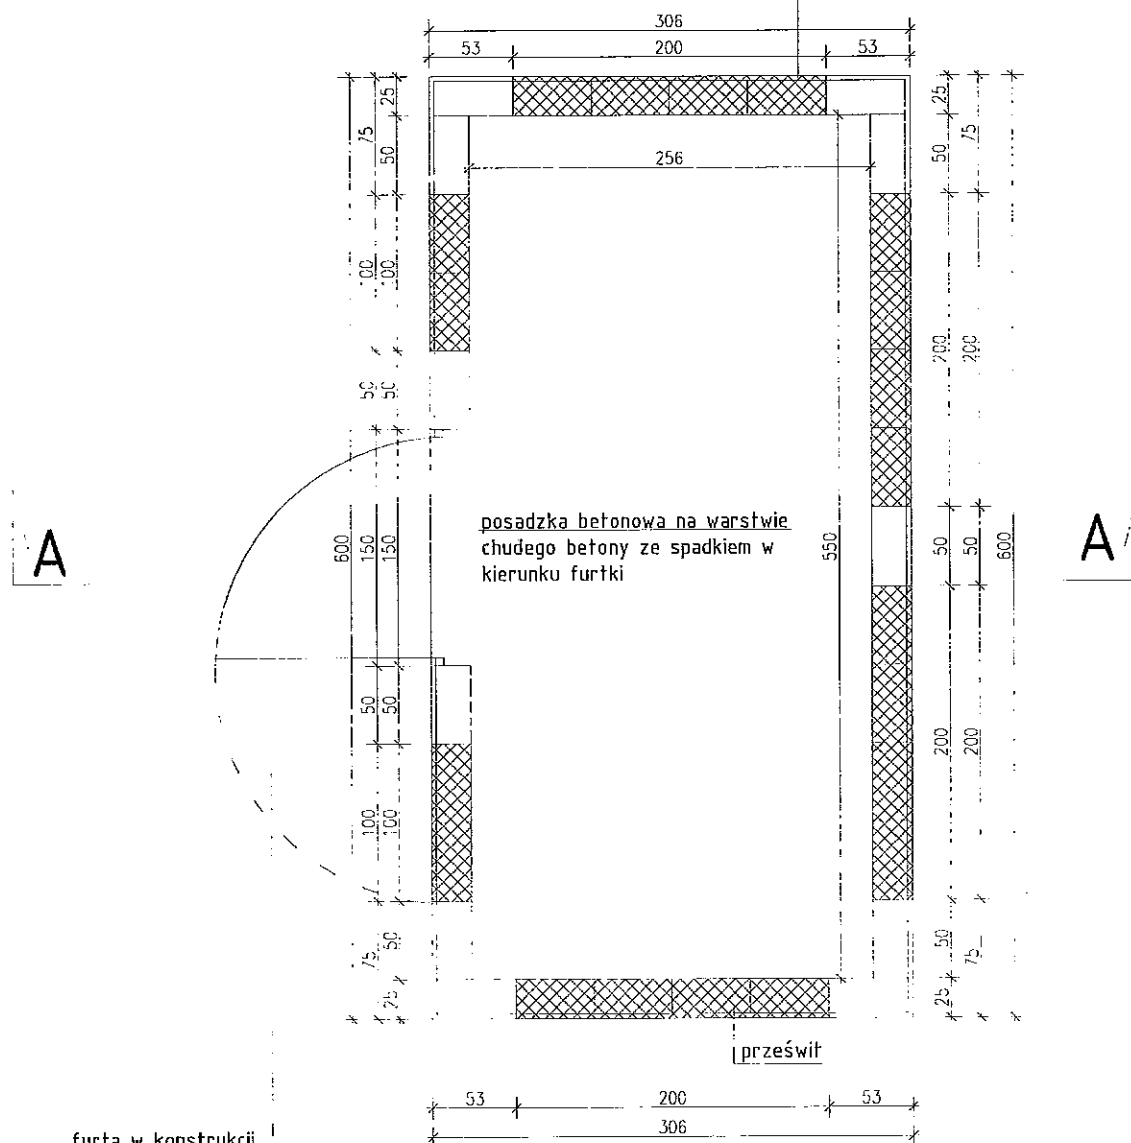


furta w konstrukcji stalowej, lewa z zamkiem patentowym otwierana na ścianę

LINIA pracownia architektoniczna ul. Grażyny 18/4 Gdańsk 80-438 tel. 0 791 068 444 www.linia-art.pl	PROJEKT WYKONAWCZY ZAGOSPODAROWANIA 9 PRZESTRZENI - PODWÓREK W GDAŃSKU LETNICY, NA OBSZARZE REWITALIZOWANEJ DZIELNICY INWESTOR GZNIK Samorządowy Zakład Budżetowy ul. Partyzantów 74, 80-254 Gdańsk ADRES INWESTYCJI Gdańsk ul. Starowiejska 23,25,27 dz. nr 226,229,230	BRANŻA ARCH. KONSTR. DATA 2013 07 SKALA 1:50 NR RYS.
NAZWA RYSUNKU PROJEKTANT architektura PROJEKTANT architektura	WIATA ROWEROWA - RZUT PRZYZIEMIA mgr inż. arch. DANUTA SZAFRAŃSKA nr upr. bud. PO/KK/355/2010 mgr inż. Hanna Snarska upr. nr 3920/Gd/89	45

WIATA ROWEROWA

skala 1:50

wyposażenie wiaty rowerowej
dla podwórka nr 10

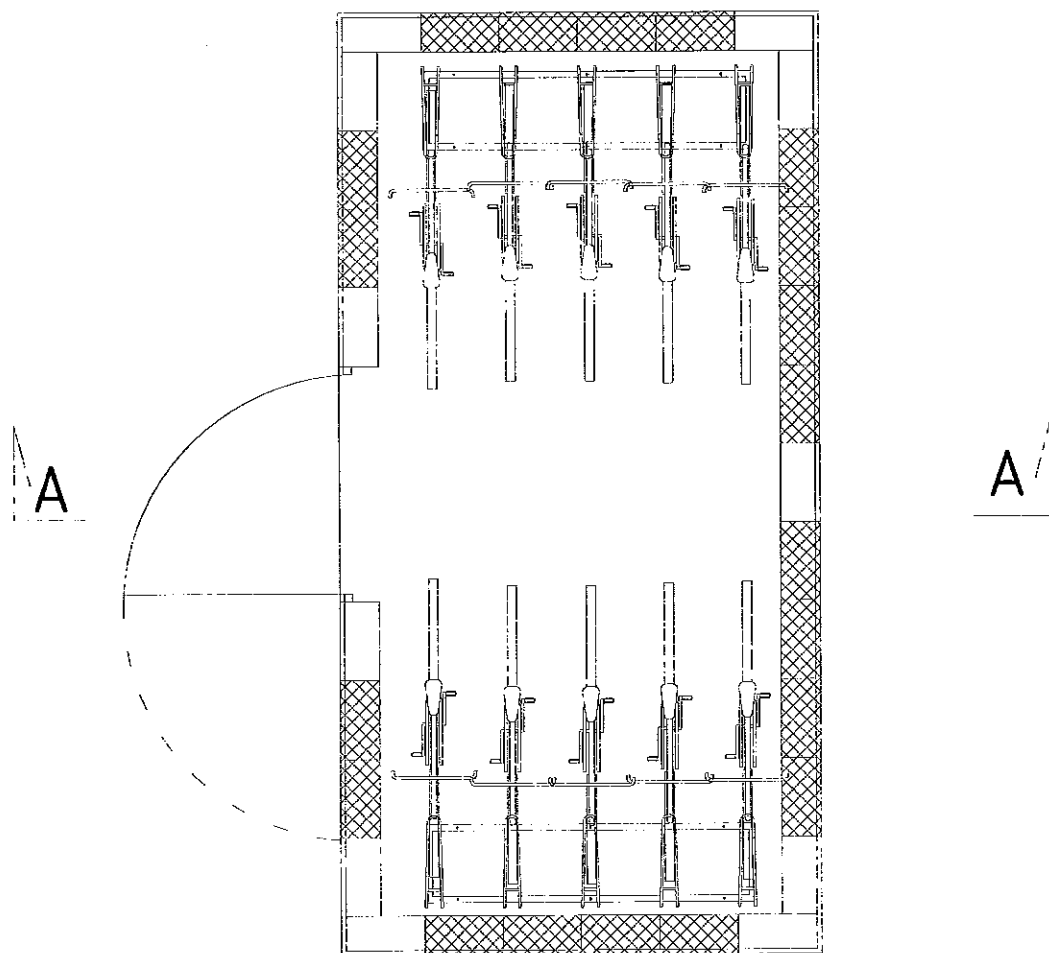


LINIA pracownia architektoniczna ul. Grażyny 18/4 Gdańsk 80-438 tel. 0 791 068 444 www.linia-art.pl	PROJEKT WYKONAWCZY ZAGOSPODAROWANIA 9 PRZESTRZENI - PODWÓREK W GDAŃSKU LETNICY, NA OBSZARZE REWITALIZOWANEJ DZIELNICY INWESTOR GZNK Samorządowy Zakład Budżetowy ul. Partyzantów 74, 80-254 Gdańsk ADRES INWESTYCJI Gdańsk ul. Starowiejska 23, 25, 27 dz. nr 226, 229, 230	BRANŻA ARCH. KONSTR. DATA 2013 07 SKALA 1:50 NR RYS. 45a
NAZWA RYSUNKU WIATA ROWEROWA - WYPOSAŻENIE		
PROJEKTANT architektura	mgr inż. arch. DANUTA SZAFRAŃSKA nr upr. bud. PO/KK/355/2010	
PROJEKTANT konstrukcja	mgr inż. Hanna Snarska upr. nr 3920/Gd/89	

WIATA ROWEROWA

skala 1:50

podwórkno nr 10

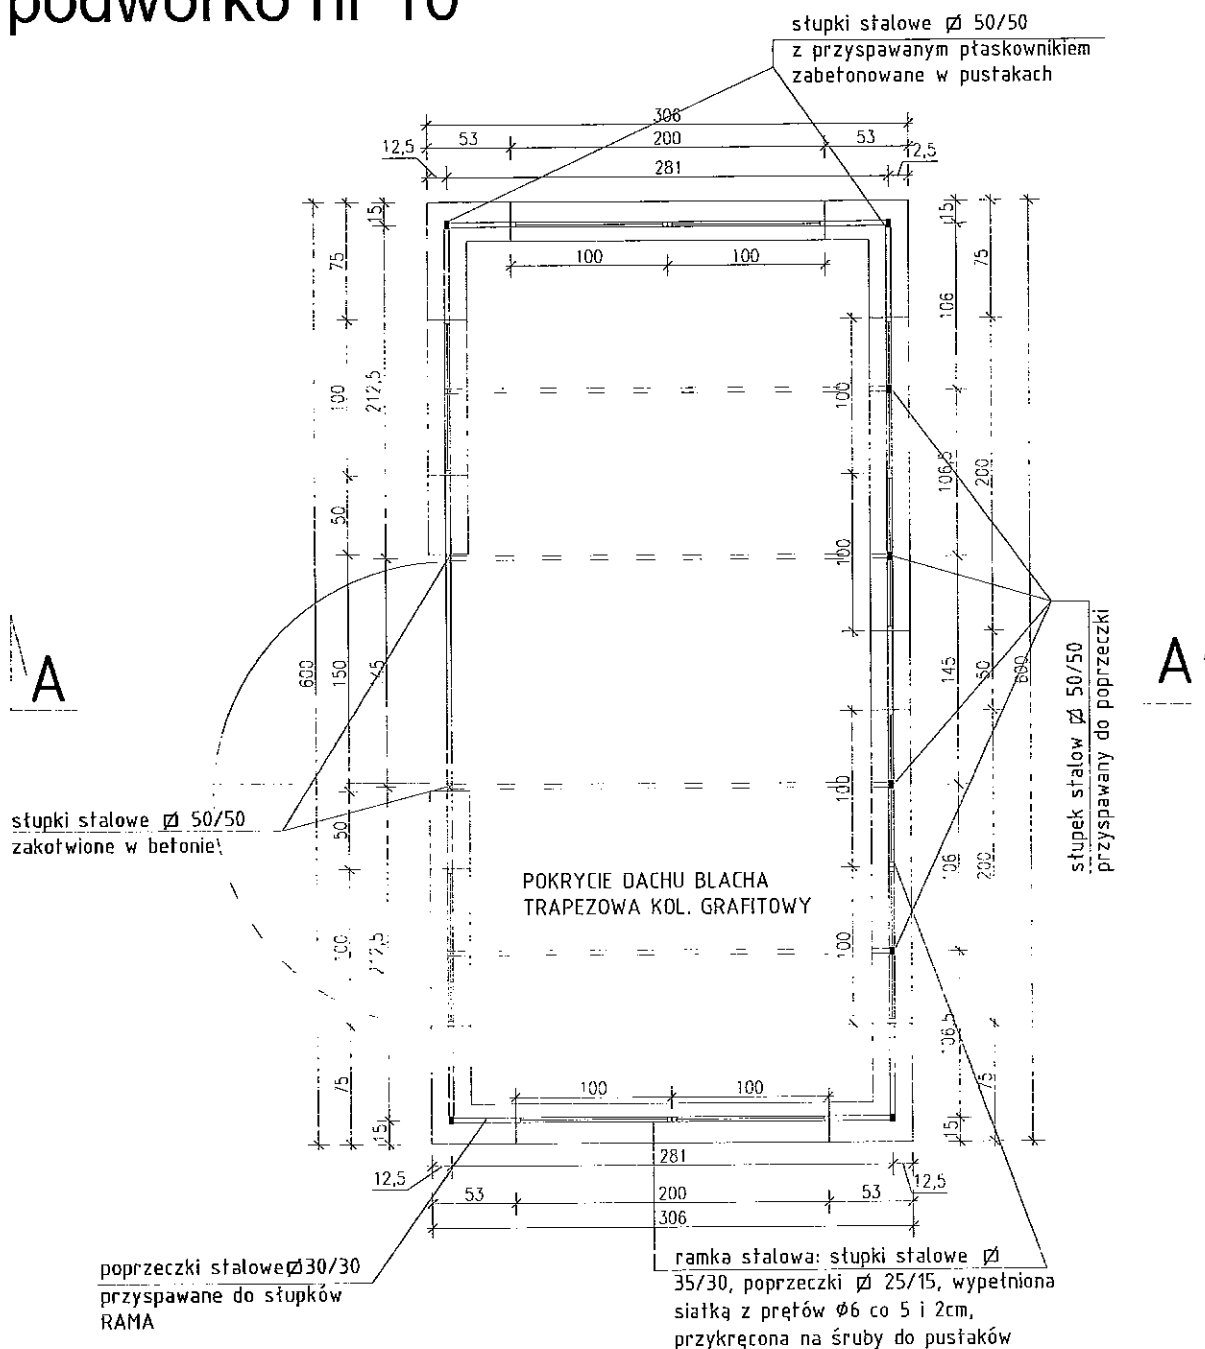

UWAGA: Stłpki zawsze tam gdzie górą więzar

stal St3SX


wszystkie elemwnty stalowe
malowane antykorozyjnie na
kolor czarny

LINIA pracownia architektoniczna ul. Grażyny 18/4 Gdańsk 80-438 tel. 0 791 068 444 www.linia-art.pl	PROJEKT WYKONAWCZY ZAGOSPODAROWANIA 9 PRZESTRZENI - PODWÓREK W GDAŃSKU LETNICY, NA OBSZARZE REWITALIZOWANEJ DZIELNICY INWESTOR GZNIK Samorządowy Zakład Budżetowy ul. Partyzantów 74, 80-254 Gdańsk ADRES INWESTYCJI Gdańsk ul. Starowiejska 23,25,27 dz. nr 226,229,230	BRANŻA ARCH. KONSTR. BA-1A 2013 07 SKALA 1:50 NR RYS.
NAZWA RYSUNKU PROJEKTANT architektura PROJEKTANT konstrukcja	WIATA ROWEROWA - RZUT KONSTRUKCJI STALOWEJ mgr inż. arch. DANUTA SZAFRAŃSKA nr upr. bud. PO/KK/355/2010 mgr inż. Hanna Snarska upr. nr 3920/Gd/89	46

WIATA ROWEROWA

skala 1:50

podwórkko nr 10

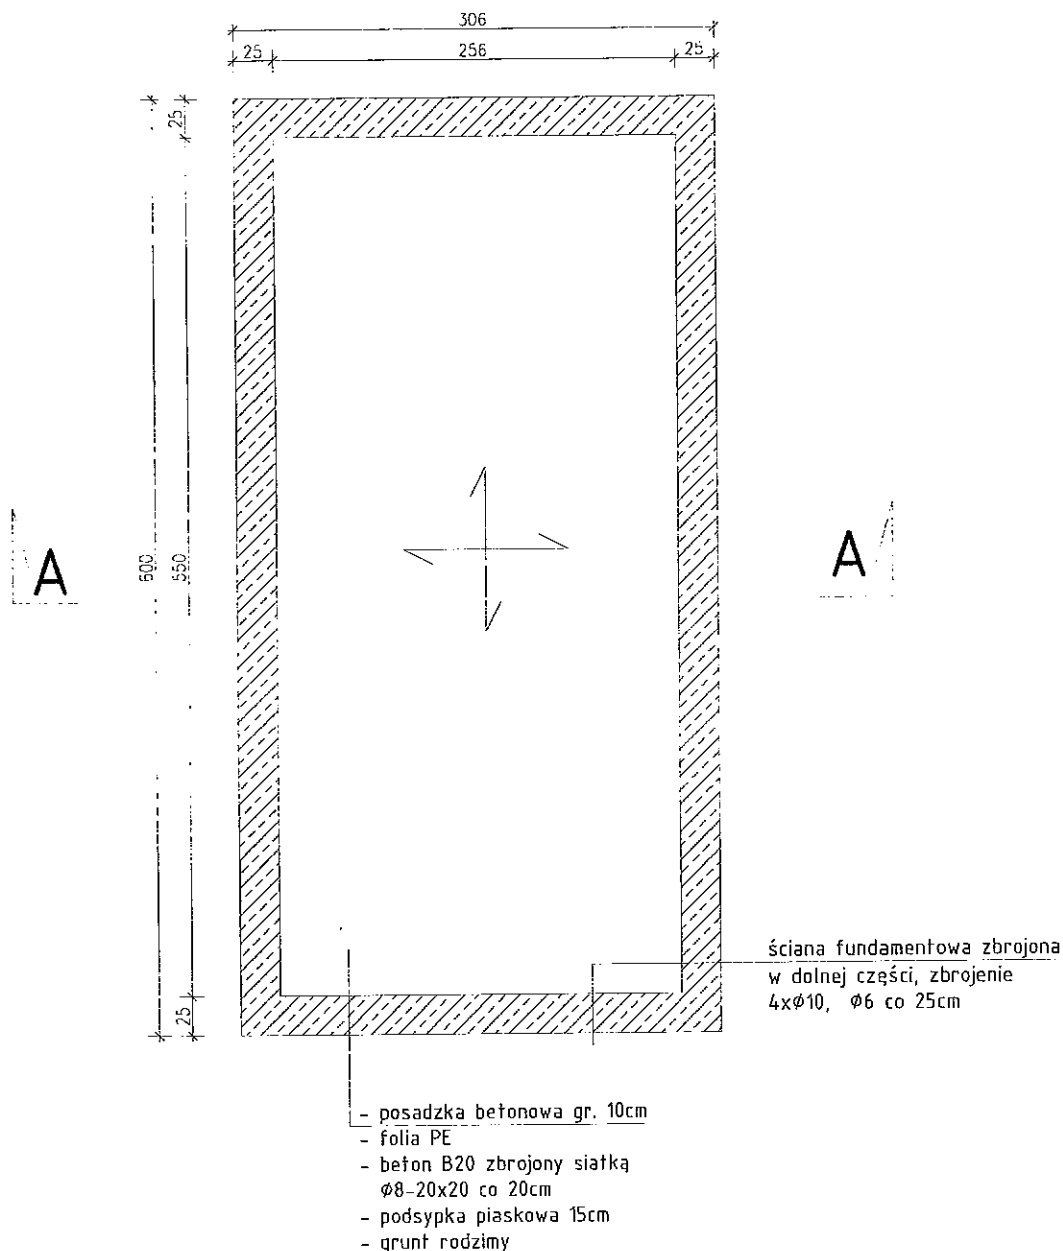

stal St3SX


wszystkie elemwny stalowe
malowane antykorozyjnie na
kolor czarny

LINIA pracownia architektoniczna ul. Grażyny 18/4 Gdańsk 80-438 tel. 0 791 068 444 www.linia-art.pl	PROJEKT WYKONAWCZY ZAGOSPODAROWANIA 9 PRZESTRZENI - PODWÓREK W GDAŃSKU LETNICY, NA OBSZARZE REWITALIZOWANEJ DZIELNICY	BRANŻA ARCH. KONSTR.
	INWESTOR GZNK Samorządowy Zakład Budżetowy ul. Partyzantów 74, 80-254 Gdańsk	DATA 2013 07
	ADRES INWESTYCJI Gdańsk ul. Starowiejska 23,25,27 dz. nr 226,229,230	SKALA 1:50
NAZWA RYSUNKU	WIATA ROWEROWA - RZUT FUNDAMENTÓW	
PROJEKTANT architektura	mgr inż. arch. DANUTA SZAFRAŃSKA nr upr. bud. PO/KK/355/2010	
PROJEKTANT konstrukcja	mgr inż. Hanna Snarska upr. nr 3920/Gd/89	
		NR RYS. 47

WIATA ROWEROWA

skala 1:50

podwórko nr 10

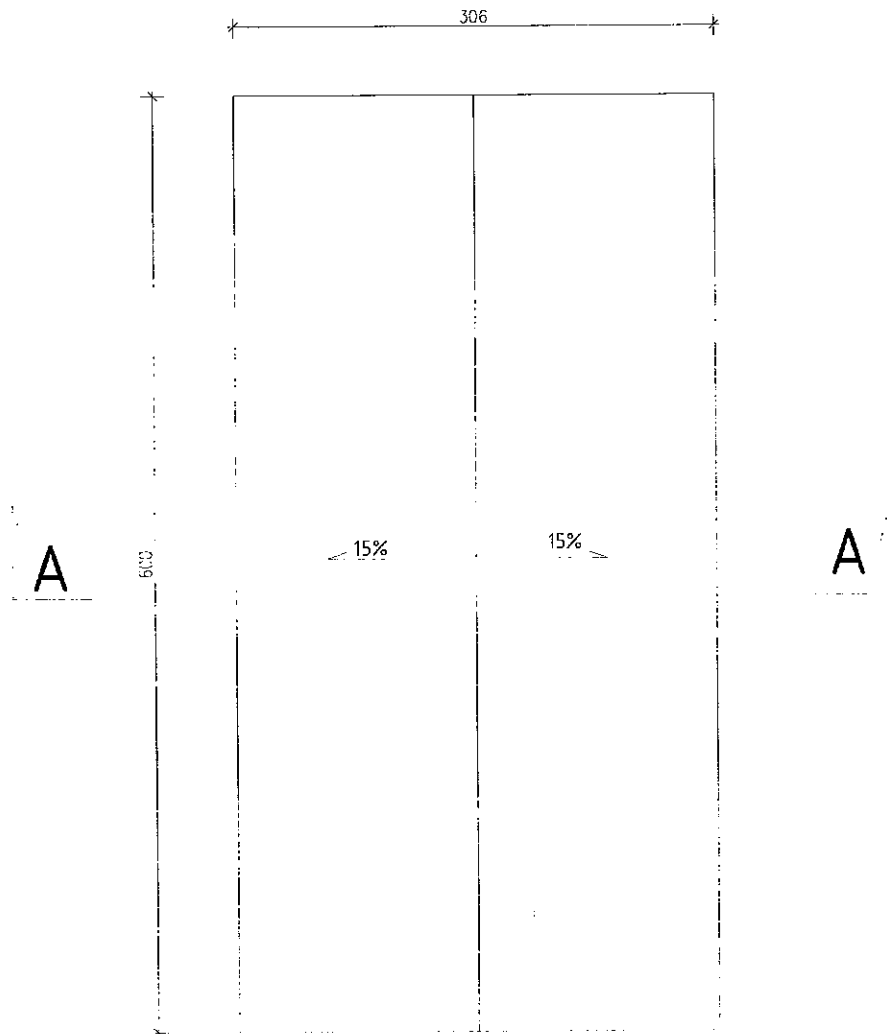

stal St3SX


wszystkie elementy stalowe
malowane antykorozyjnie na
kolor czarny

LINIA pracownia architektoniczna ul. Grażyny 18/4 Gdańsk 80-438 tel. 0 791 068 444 www.linia-arl.pl	PROJEKT WYKONAWCZY ZAGOSPODAROWANIA PRZESTRZENI - PODWÓREK W GDAŃSKU LETNICY, NA OBSZARZE REWITALIZOWANEJ DZIELNICY INWESTOR GZNIK Samorządowy Zakład Budżetowy ul. Partyzantów 74, 80-254 Gdańsk ADRES INWESTYCJI Gdańsk ul. Starowiejska 23,25,27 dz. nr 226,229,230	BRANŻA ARCH. KONSTR. DATA 2013 07 SKALA 1:50
NAZWA RYSUNKU PROJEKTANT architektonika PROJEKTANT konstrukcyjna	WIATA ROWEROWA - RZUT FUNDAMENTÓW mgr inż. arch. DANUTA SZAFRĄSKA nr upr. bud. PO/KK/355/2010 mgr inż. Hanna Snarska upr. nr 3920/Gd/89	NR RYS. 48

PRZEKRÓJ A-A

skala 1:50

podwórko nr 10

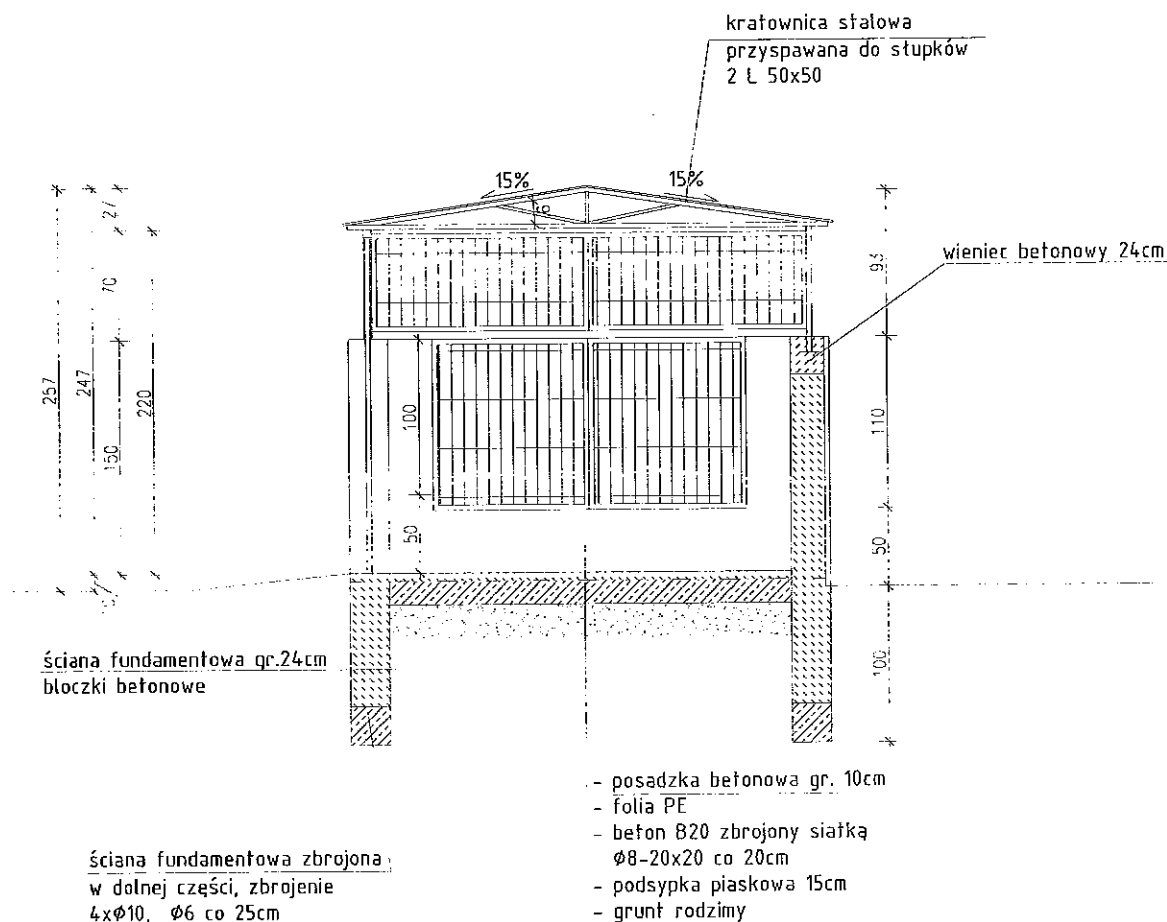

stal St3SX


wszystkie elementy stalowe
malowane antykorozyjnie na
kolor czarny

LINIA pracownia architektoniczna ul. Grażyny 18/4 Gdańsk 80-438 tel. 0 791 068 444 www.linia-art.pl	PROJEKT WYKONAWCZY ZAGOSPODAROWANIA I PRZESTRZENI - PODWÓREK W GDAŃSKU LETNICY, NA OBSZARZE REWITALIZOWANEJ DZIELNICY INWESTOR GZNIK Samorządowy Zakład Budżetowy ul. Partyzantów 74, 80-254 Gdańsk ADRES INWESTYCJI Gdańsk ul. Starowiejska 23, 25, 27 dz. nr 226, 229, 230	ARCH. KONSTR. 2013 07 SKALA 1:50
NAZWA RYSUNKU PRZEKRÓJ A-A PROJEKTANT architektura mgr inż. arch. DANUTA SZAFRAŃSKA nr upr. bud. PO/KK/355/2010 PROJEKTANT konstrukcja mgr inż. Hanna Snarska upr. nr 3920/Gd/89	NR RYS. 49	


RZUT ELEWACJE

skala 1:100


ELEWACJA
TYLNA

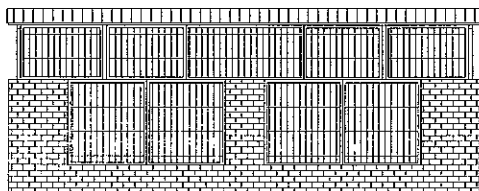

ELEWACJA
WEJŚCIOWA

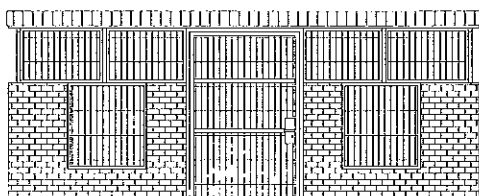


ELEWACJE
BOCZNE

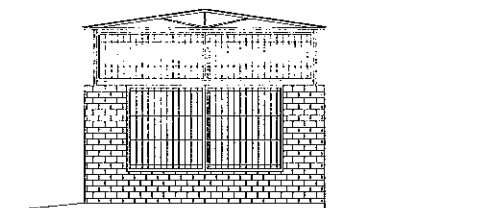

LINIA pracownia architektoniczna ul. Grażyny 18/4 Gdańsk 80-438 tel. 0 791 068 444 www.linia-art.pl		PROJEKT WYKONAWCZY ZAGOSPODAROWANIA 9 PRZESTRZENI - PODWÓREK W GDAŃSKU LETNICY, NA OBSZARZE REWITALIZOWANEJ DZIELNICY		DATA 2013 07
		INWESTOR GZŃK Samorządowy Zakład Budżetowy ul. Partyzantów 74, 80-254 Gdańsk		SKALA 1:100
		ADRES INWESTYCJI Gdańsk ul. Starowiejska 23,25,27 dz. nr 226,229,230		
NAZWA RYSUNKU WIATA ŚMIETNIKOWA - ELEWACJE				
PROJEKTANT architektura	mgr inż. arch. DANUTA SZAFRAŃSKA nr upr. bud. PO/KK/355/2010			50
PROJEKTANT konstrukcja	mgr inż. Hanna Snarska upr. nr 3920/Gd/89			

skala 1 : 5
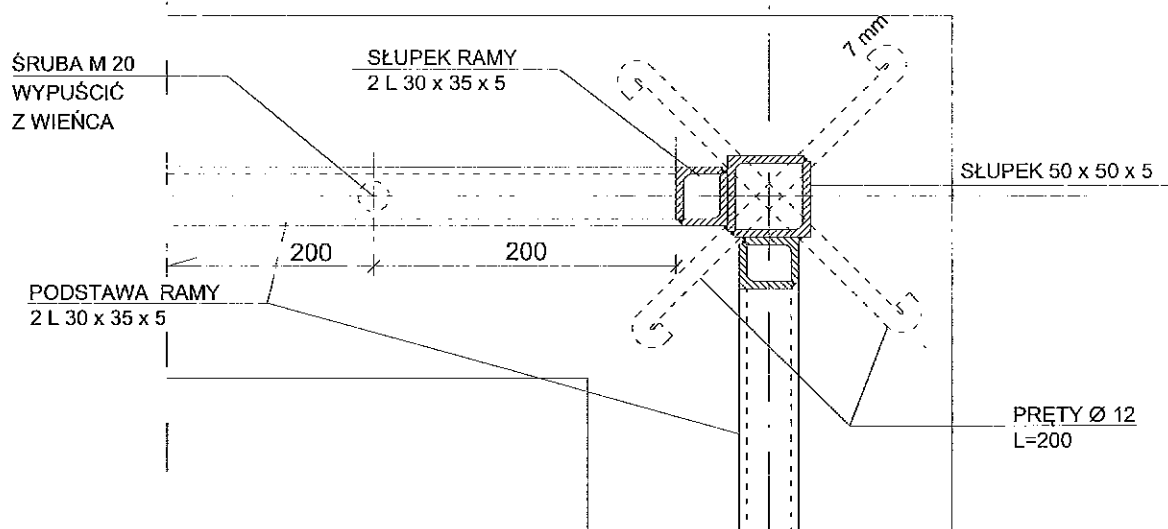
$$\begin{array}{c} 30 \quad 50 \\ \hline \end{array}$$


LINIA pracownia architektoniczna ul. Grażyny 18/4 Gdańsk 80-438 tel.0 791 068 444 www.linia-art.pl	PROJEKT WYKONAWCZY ZAGOSPODAROWANIA 9 PRZESTRZENI - PODWÓREK W GDAŃSKU LETNICZYM, NA OBSZARZE REWITALIZOWANEJ DZIELNICY	BRANŻA KONSTR.
	INWESTOR GZKN Samorządowy Zakład Budżetowy ul. Partyzantów 74, 80-254 Gdańsk	DATA 2013 07
	ADRES INWESTYCJI Gdańsk ul. Starowiejska 14, 15/16, 18, 20, 24, 23, 25, 27, 29, 30, 31, 34, 35, 36, 37, 38, 39, 40, 41, 43, 45, 47, 49, 51, 53, ul. Sielska 2, 4, 6, obrob. 58 i 59, dz. nr 78/2, 70, 80, 87, 91, 92, 93, 417, 96, 100, 101/2, 103, 104, 105/4, 105/5, 105/4, 106/5, 175, 176, 177, 179, 180, 181/1, 181/2, 195, 197/2, 197/10, 200, 201, 205, 206/1, 206/2, 226, 229, 230	SKALA 1:5
NAZWA RYSUNKU	ZAKOTWIENIE SŁUPA CZĘŚCI AŻUROWEJ WIATY	NR RYS. 51
PROJEKTANT konstrukcja	mgr inż. Hanna Snarska upr. nr 3920/Gd/89	