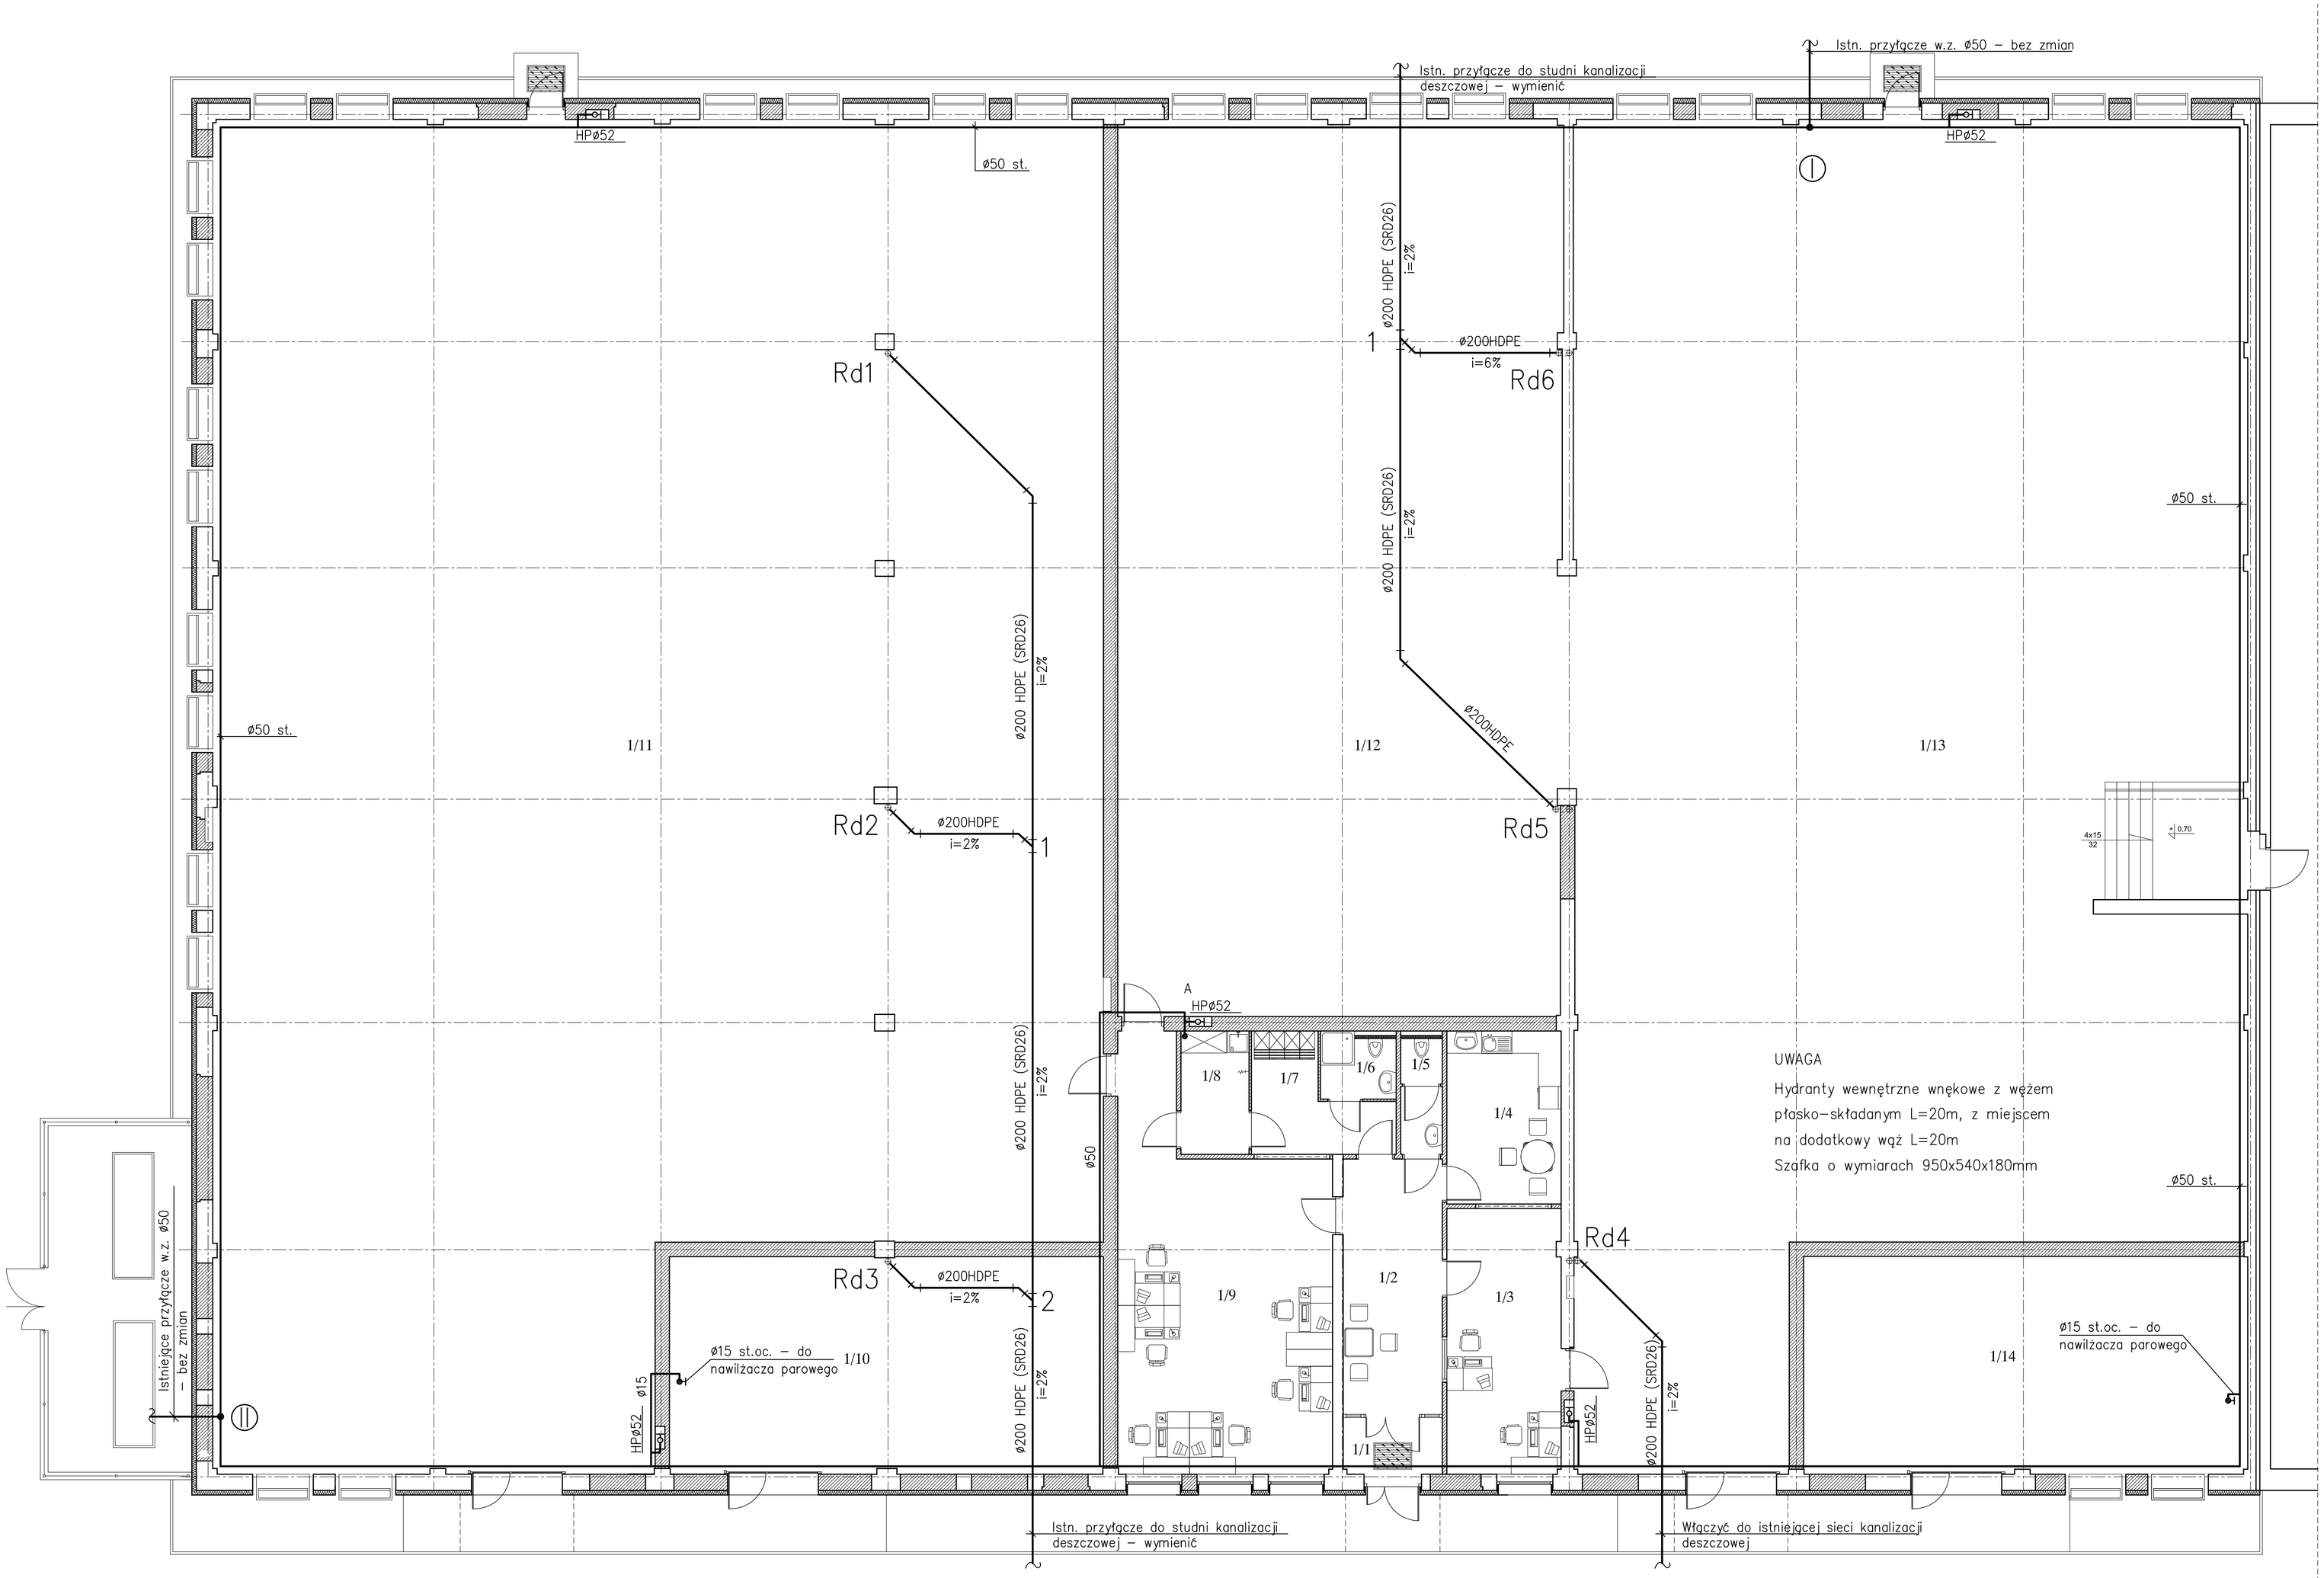

RZUT PRZYZIEMIA skala 1:100

FIRMA PROJEKTOWO-BUDOWLANA LESZEK HERSTOWSKI 80-402 GDAŃSK, ul.Kochanowskiego 14m13, TEL. 058 344-54-85			
projektant	tech. Leszek Herstowski nr upr. 5702/ Gd / 93	Inwestor	GDAŃSKI ZARZĄD NIERUCHOMOŚCI KOMUNALNYCH + SAMORZĄDOWY ZAKŁAD BUDŻETOWY 80-254 GDAŃSK - WRZESZCZ., UL. PARTYZANTÓW 74
sprawdzający	mgr Inż. Grażyna Smużyńska nr upr. 4141/Gd/89	obiekt	PRZEBUDOWA BUDYNKU WARSZTATOWEGO NA ARCHIWUM, GDAŃSK - WRZESZCZ, ul. PARTYZANTÓW 74
branża SANITARNY	faza PB	nazwa rysunku	RZUT PRZYZIEMIA
data 03.2013r.	skala 1:100	nr rys.	1/S