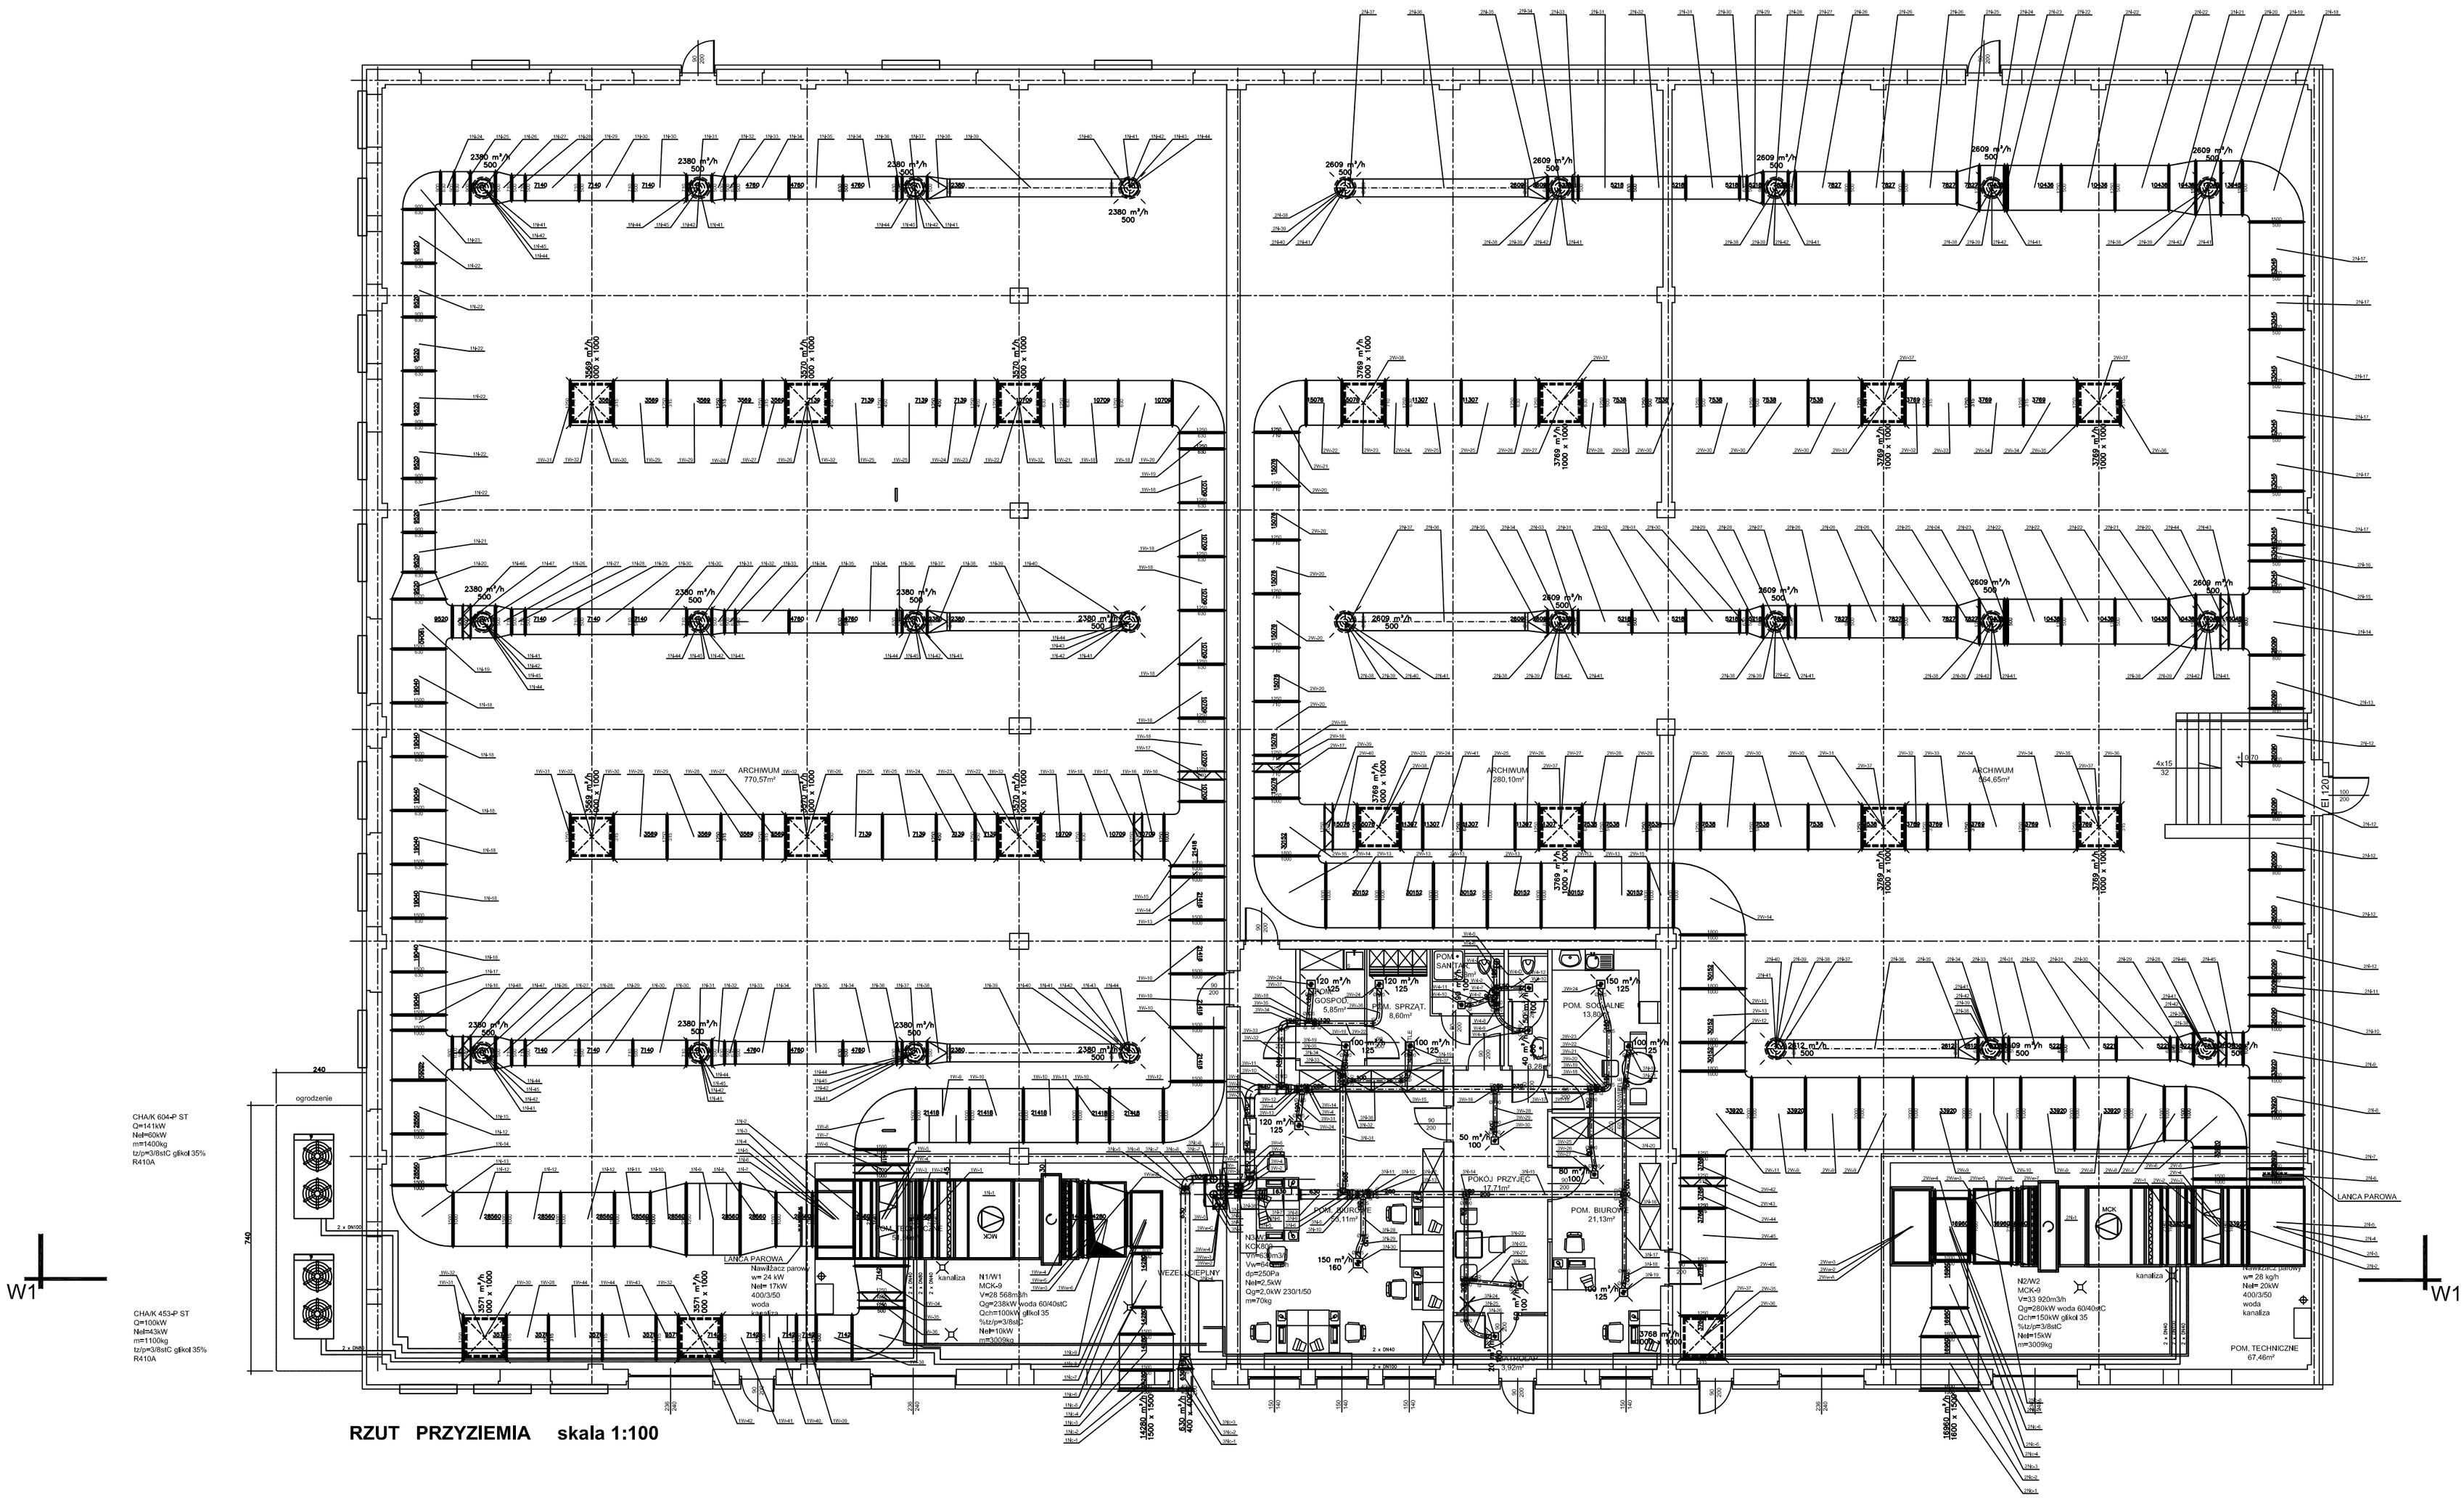

RZUT PRZYZIEMIA skala 1:100

FIRMA PROJEKTOWO-BUDOWLANA LESZEK HERSTOWSKI 80-402 GDAŃSK, ul.Kochanowskiego 14m13, TEL. 058 344-54-85			
projektant	tech. Leszek Herstowski nr upr. 5702/ Gd / 93	inwestor	GDAŃSKI ZARZĄD NIERUCHOMOŚCI KOMUNALNYCH - SAMORZĄDOWY ZAKŁAD BUDŻETOWY 80-254 GDAŃSK - WRZESZCZ., UL. PARTYZANTÓW 74
sprawdzający	mgr Inż. Grażyna Smużyńska nr upr. 4141/Gd/89	obiekt	PRZEBUDOWA BUDYNKU WARSZTATOWEGO NA ARCHIWUM, GDAŃSK - WRZESZCZ., ul. PARTYZANTÓW 74
branża	SANITARNY	faza	PBW
data	03.2013r.	skala	1:100
nazwa rysunku	Klimatyzacja Rzut parteru	nr rys.	kl1