


**PRZEBUDOWA BUDYNKU ARCHIWUM,
Gdańsk, ul. Partyzantów 74**

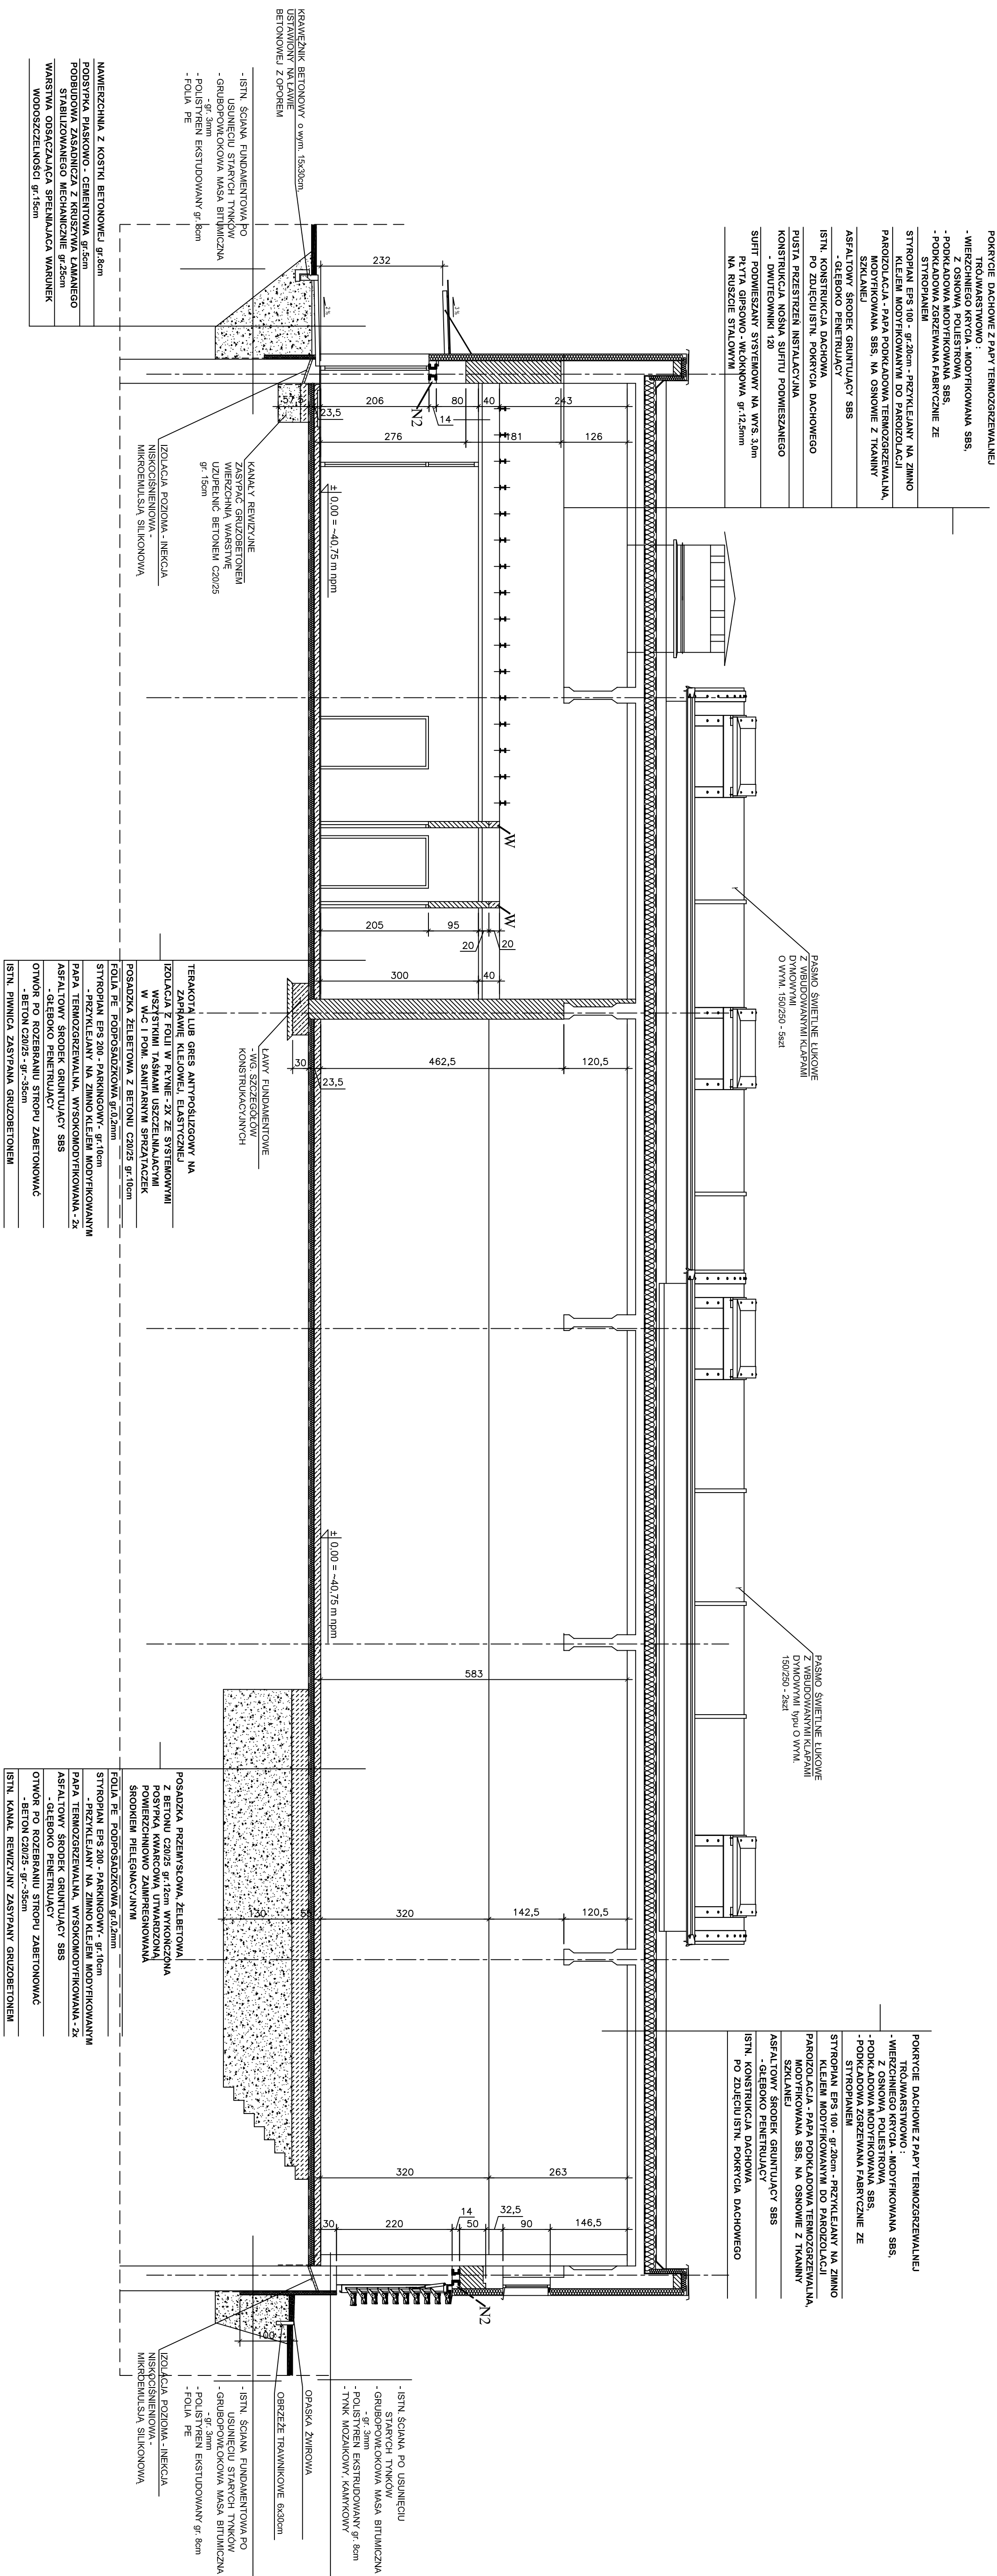

PRZEKRÓJ POPRZECZNY B-B skala 1:100

РЯСУНЕК ЗАМІЕННЫ

FIRMA PROJEKTOWO-BUDOWLANA LESZEK HERSTOWSKI 80-402 GDANSK, ul.Kochanowskiego 14m13, TEL. 058 344-54-85	
projektant arch. IWONA CZARNECKA UPR. Nr: 181/Gd01	inwestor GDAŃSKI ZAGŁAD NIERUCHOMOŚCIOWYCH -SAMODZIOJOWY ZAKŁAD BUDOWTOWY 80-254 GDANSK - WRZESZCZ, UL. PARYŻAN TOW 74
suprowadzający arch. WOJCIECH NARLOCH UPR. Nr: 71/Gd01	obiekł PRZEBUDOWA BUDYNKU WARSZTATOWEGO NA ARCHIWUM, GDANSK - WRZESZCZ, UL. PARYŻAN TOW 74
wariant ARCHITEKTURA	rozmiar PB
data 06.2014r.	skala 1:100
nazwa rysunku PRZEKRÓJ B-B	
nr rys. 16Z	