


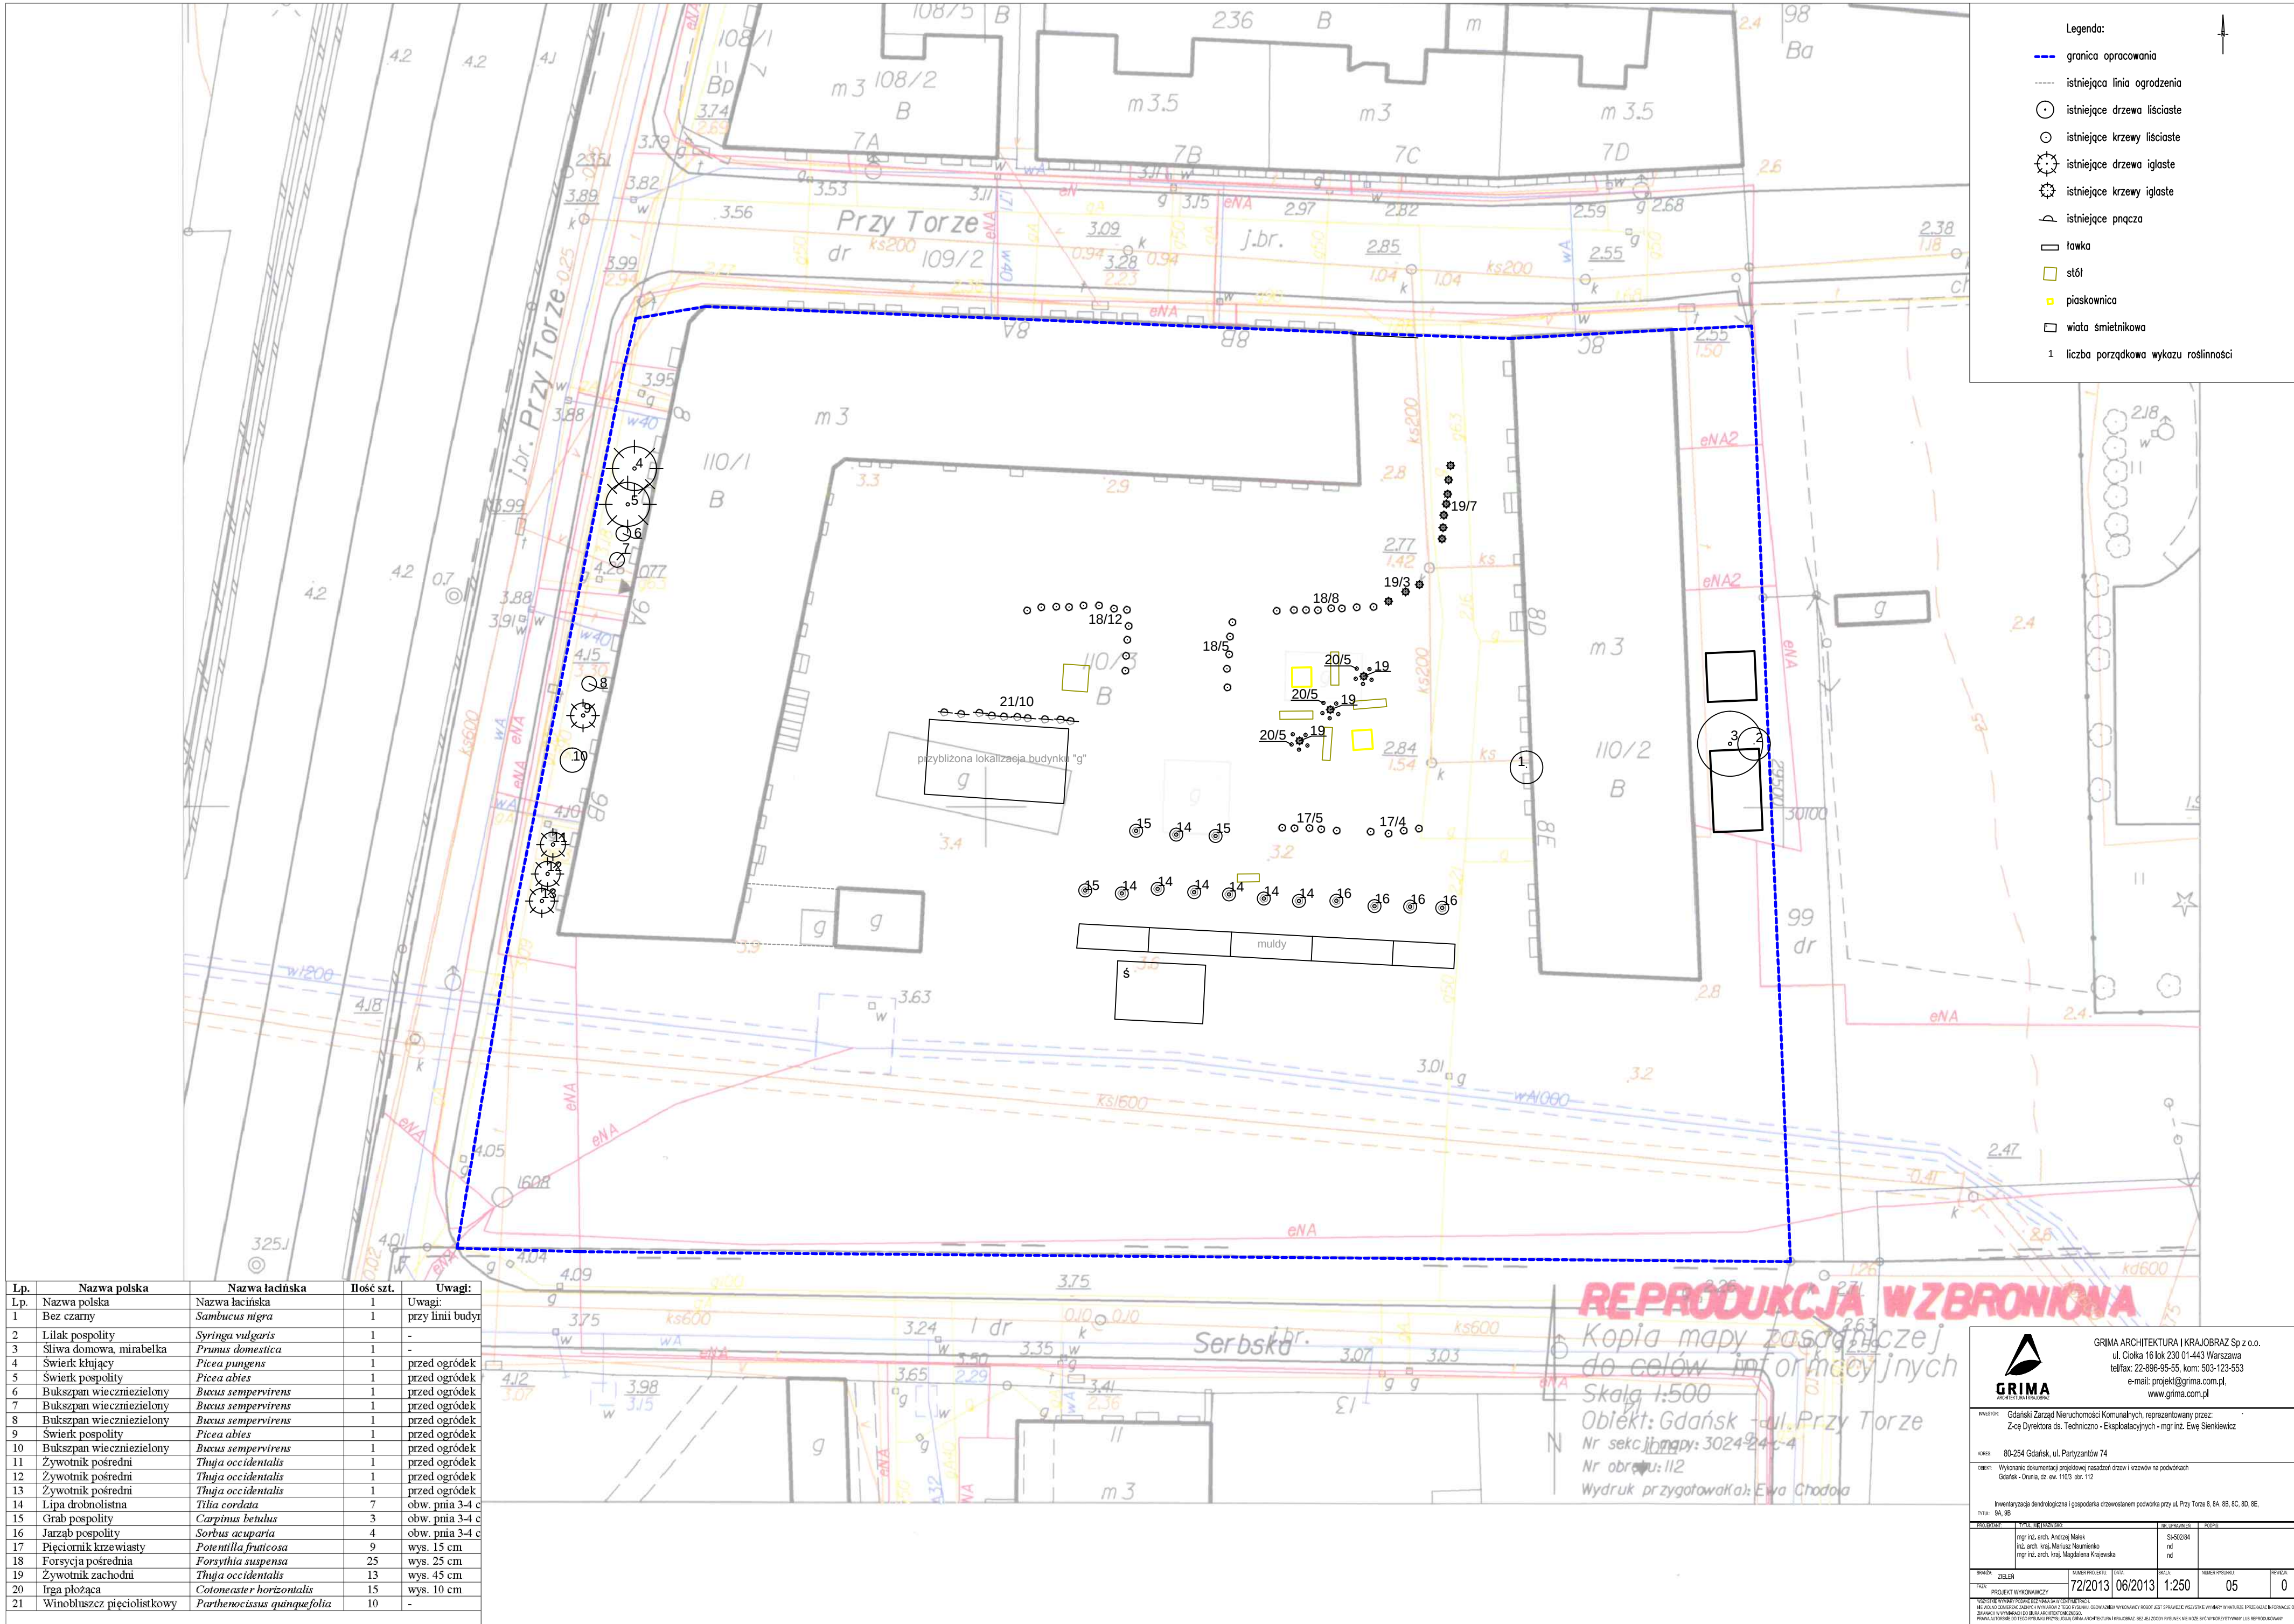

Lp.	Nazwa polska	Nazwa łacińska	Ilość szt.	Uwagi:
Lp.	Nazwa polska	Nazwa łacińska	1	Uwagi:
1	Bez czarny	<i>Sambucus nigra</i>	1	przy linii budyn
2	Lilak pospolity	<i>Syringa vulgaris</i>	1	-
3	Sliwa domowa, mirabelka	<i>Prunus domestica</i>	1	-
4	Świerk kłujący	<i>Picea pungens</i>	1	przed ogródek
5	Świerk pospolity	<i>Picea abies</i>	1	przed ogródek
6	Bukszpan wieczniezielony	<i>Buxus sempervirens</i>	1	przed ogródek
7	Bukszpan wieczniezielony	<i>Buxus sempervirens</i>	1	przed ogródek
8	Bukszpan wieczniezielony	<i>Buxus sempervirens</i>	1	przed ogródek
9	Świerk pospolity	<i>Picea abies</i>	1	przed ogródek
10	Bukszpan wieczniezielony	<i>Buxus sempervirens</i>	1	przed ogródek
11	Zywnotnik pośredni	<i>Thuja occidentalis</i>	1	przed ogródek
12	Zywnotnik pośredni	<i>Thuja occidentalis</i>	1	przed ogródek
13	Zywnotnik pośredni	<i>Thuja occidentalis</i>	1	przed ogródek
14	Lipa drobnolistna	<i>Tilia cordata</i>	7	obw. pnia 3-4 c
15	Grab pospolity	<i>Carpinus betulus</i>	3	obw. pnia 3-4 c
16	Jarząb pospolity	<i>Sorbus acuparia</i>	4	obw. pnia 3-4 c
17	Pięciornik krzewiasty	<i>Potentilla fruticosa</i>	9	wys. 15 cm
18	Forsycja pośrednia	<i>Forsythia suspensa</i>	25	wys. 25 cm
19	Zywnotnik zachodni	<i>Thuja occidentalis</i>	13	wys. 45 cm
20	Irga płoząca	<i>Cotoneaster horizontalis</i>	15	wys. 10 cm
21	Winobluszcz pięciolistkowy	<i>Parthenocissus quinquefolia</i>	10	-

REPRODUKCYJA WZBRONIONA
Kopia mapy zasadniczej
do celów informacyjnych
Skala 1:500
Obiekt: Gdańsk - ul. Przy Torze
Nr sekcji mapy: 3024-24-4
Nr obrębu: 112
Wydruk przygotował(a): Ewa Chodola



GRIMA ARCHITEKTURA I KRAJOBRAZ Sp. z o.o.
ul. Ciołka 16 lok 230 01-443 Warszawa
tel/fax: 22-896-95-55, kom: 503-123-553
e-mail: projekt@grima.com.pl, www.grima.com.pl

INWESTOR: Gdański Zarząd Nieruchomości Komunalnych, reprezentowany przez:
Z-cę Dyrektora ds. Techniczno - Eksploatacyjnych - mgr inż. Ewę Sienkiewicz

ADRES: 80-254 Gdańsk, ul. Partyzantów 74

OBJEKT: Wykonanie dokumentacji projektowej nasadzeń drzew i krzewów na podwódkach
Gdańsk - Orunia, dz. ew. 1103 obr. 112

TYTUŁ: Inwentaryzacja dendrologiczna i gospodarka drzewostanem podwórka przy ul. Przy Torze 8, 8A, 8B, 8C, 8D, 8E,
79A, 8B

PROJEKTANT:	TYTUŁ (DZIEDZINA):	SR (STANOWISKO):	WSPRZ.		
mgr inż. arch. Andrzej Małek mgr inż. arch. Mariusz Naumienko mgr inż. arch. kraj. Magdalena Kujewska		SR-02084 nd nd			
BRANŻA: ZIELENI	NUMER PROJEKTU:	DATA:	NUMER WYSŁUKU:	WYDAJE:	
PROJEKT WYKONAWCY:	72/2013	06/2013	1:250	05	0

WYKONANIE PRAC PROJEKTOWYCH I WYKONANIE PRAC WYKONAWCZYCH PRZEZ: Z-cę Dyrektora ds. Techniczno - Eksploatacyjnych - mgr inż. Ewę Sienkiewicz
