
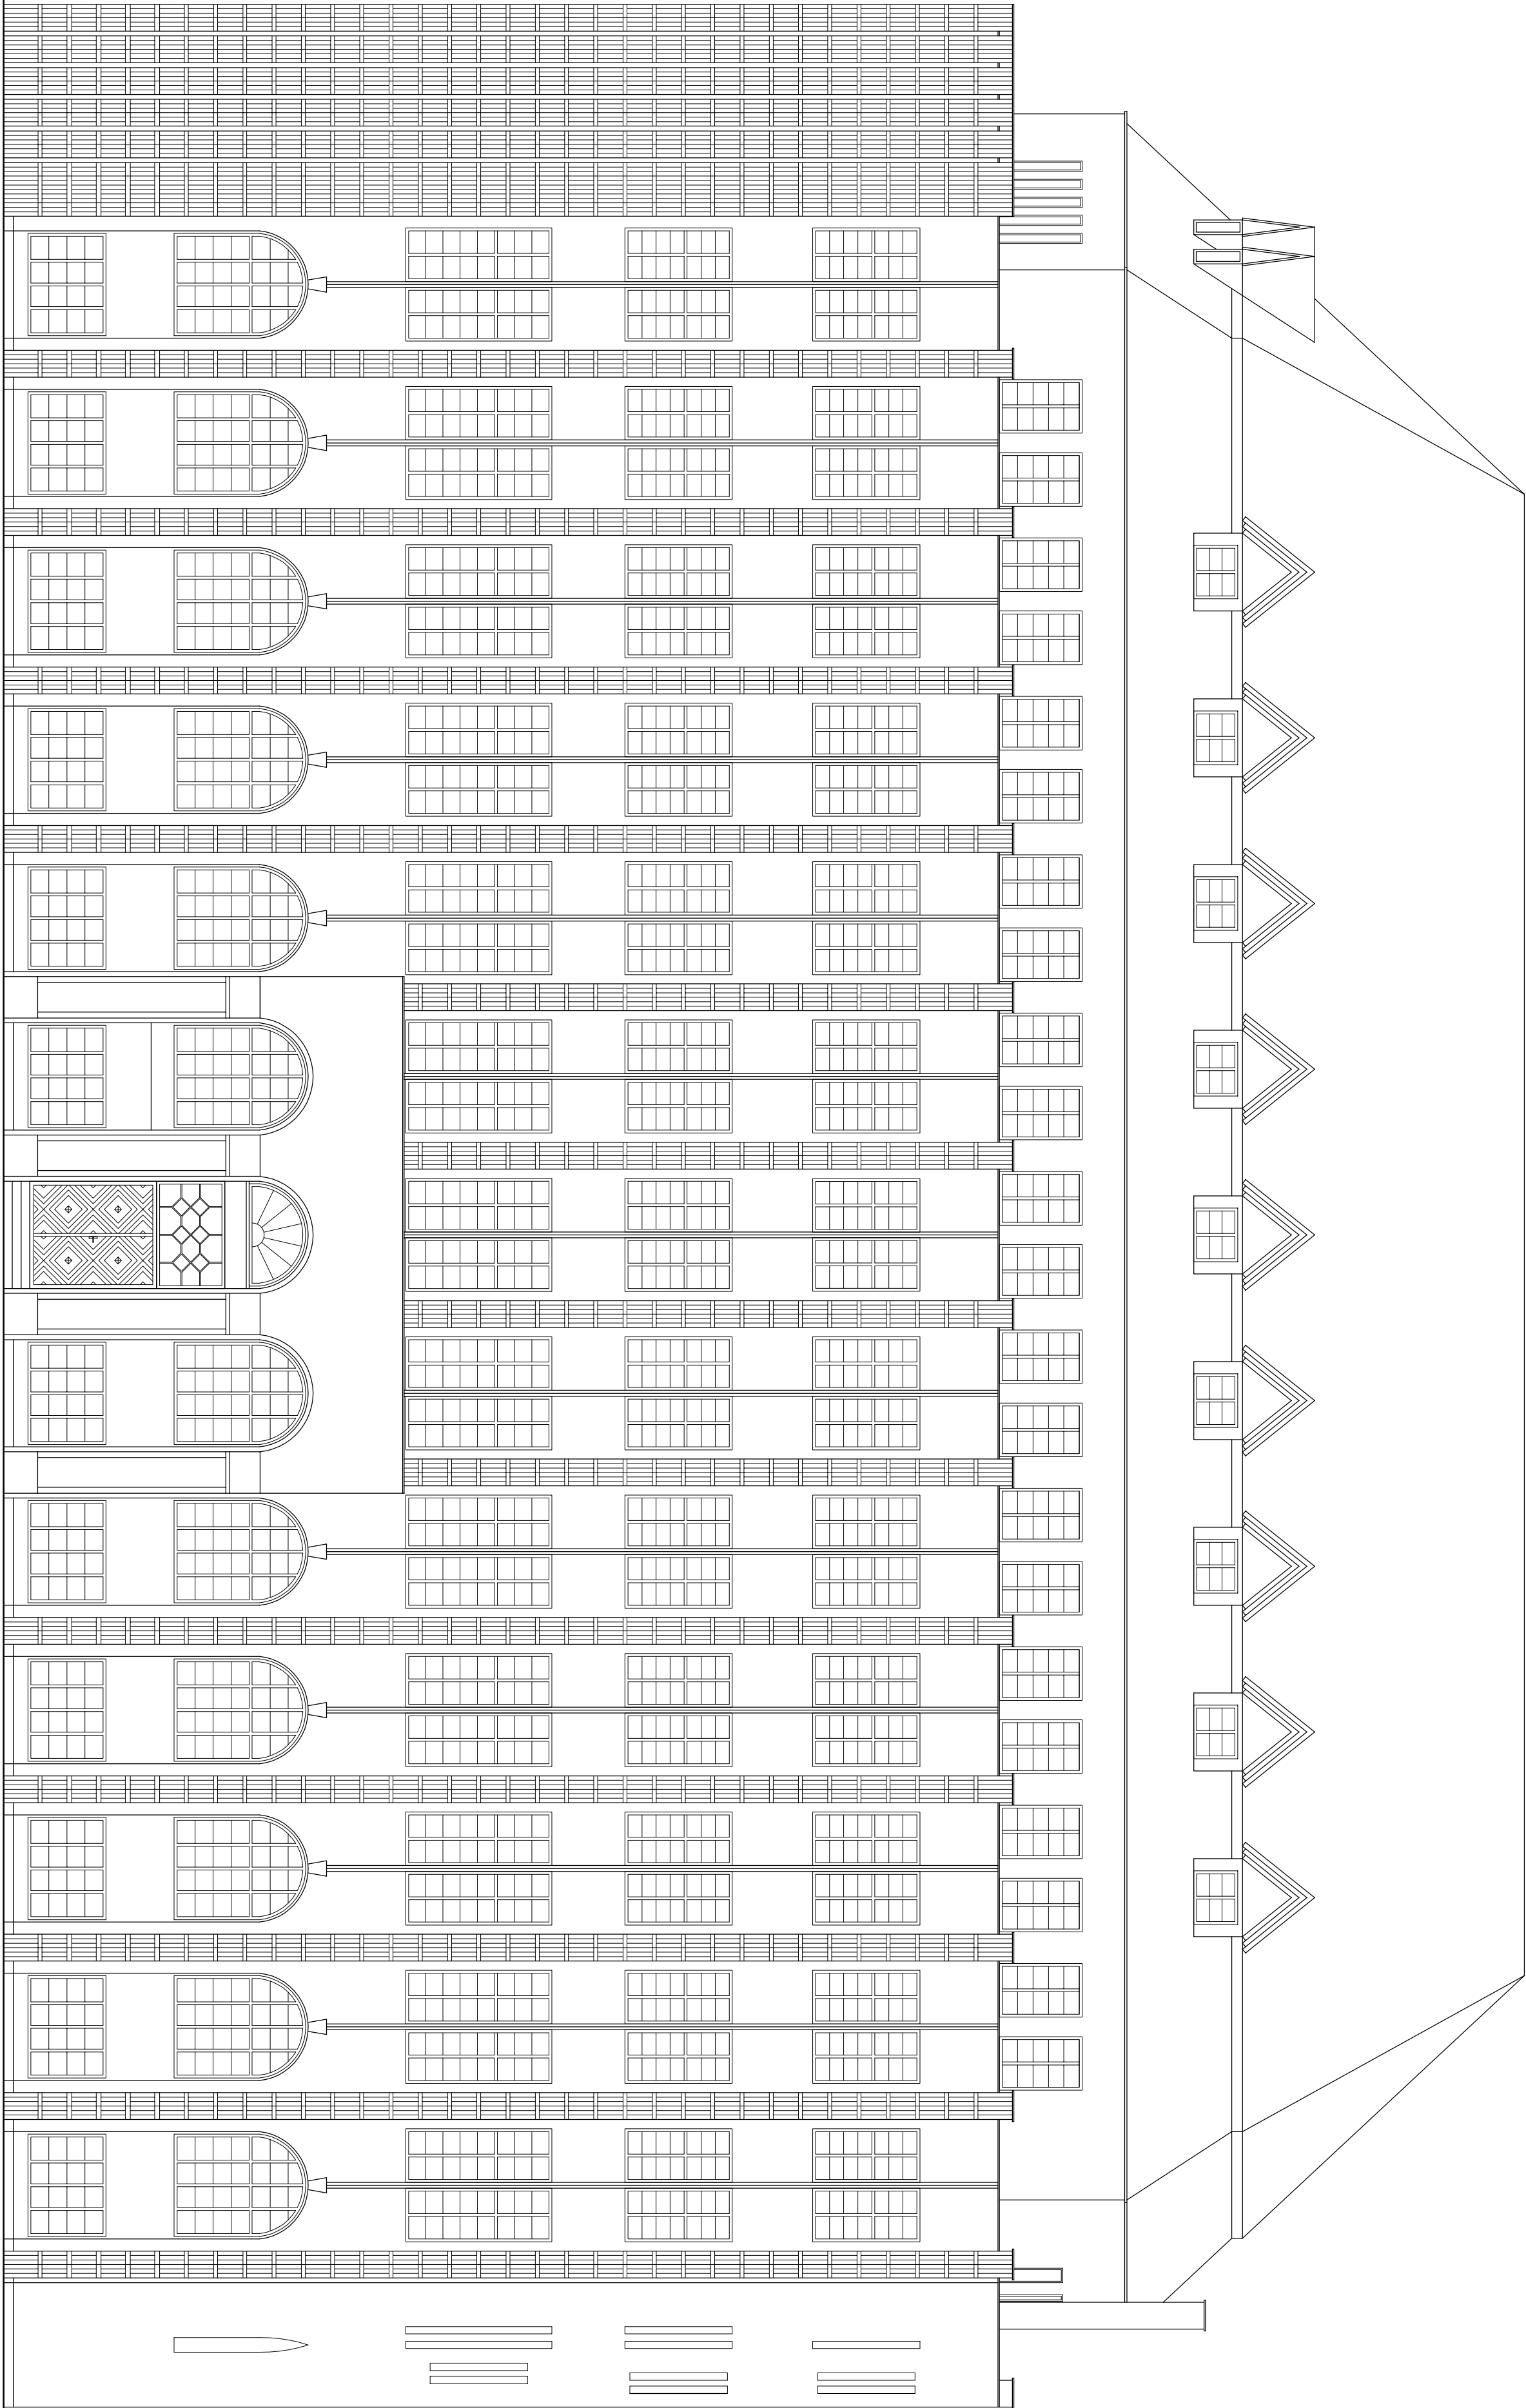


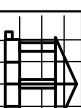

ELEVACJA FRONTOWA

SKALA 1:100

	Architektoniczna Pracownia Autorska		nr rys. 8
	PRO ARTE sp. z o.o. 81-667 Szopułki, Kościelny 10/7, tel/fax (48-58) 551-34-60		
OPRACOWANIE	Budynki Przemysłowe i Lokalne Ciepłota, ul. Wolność 27		BRANŻA
FAZA PROJEKTU	Inwentaryzacja architektoniczno-konstrukcyjna z ekspertyzą techniczną dot. zabezpieczenia budynku – etap B-1		ARCH.
AUTOR	mgr inż. arch. Wiesław Kuściec	nr uprawnień	PEPIS
OPRACOWAŁ	Łukasz Jastrzębski	10/7/GJ/23	DATA