




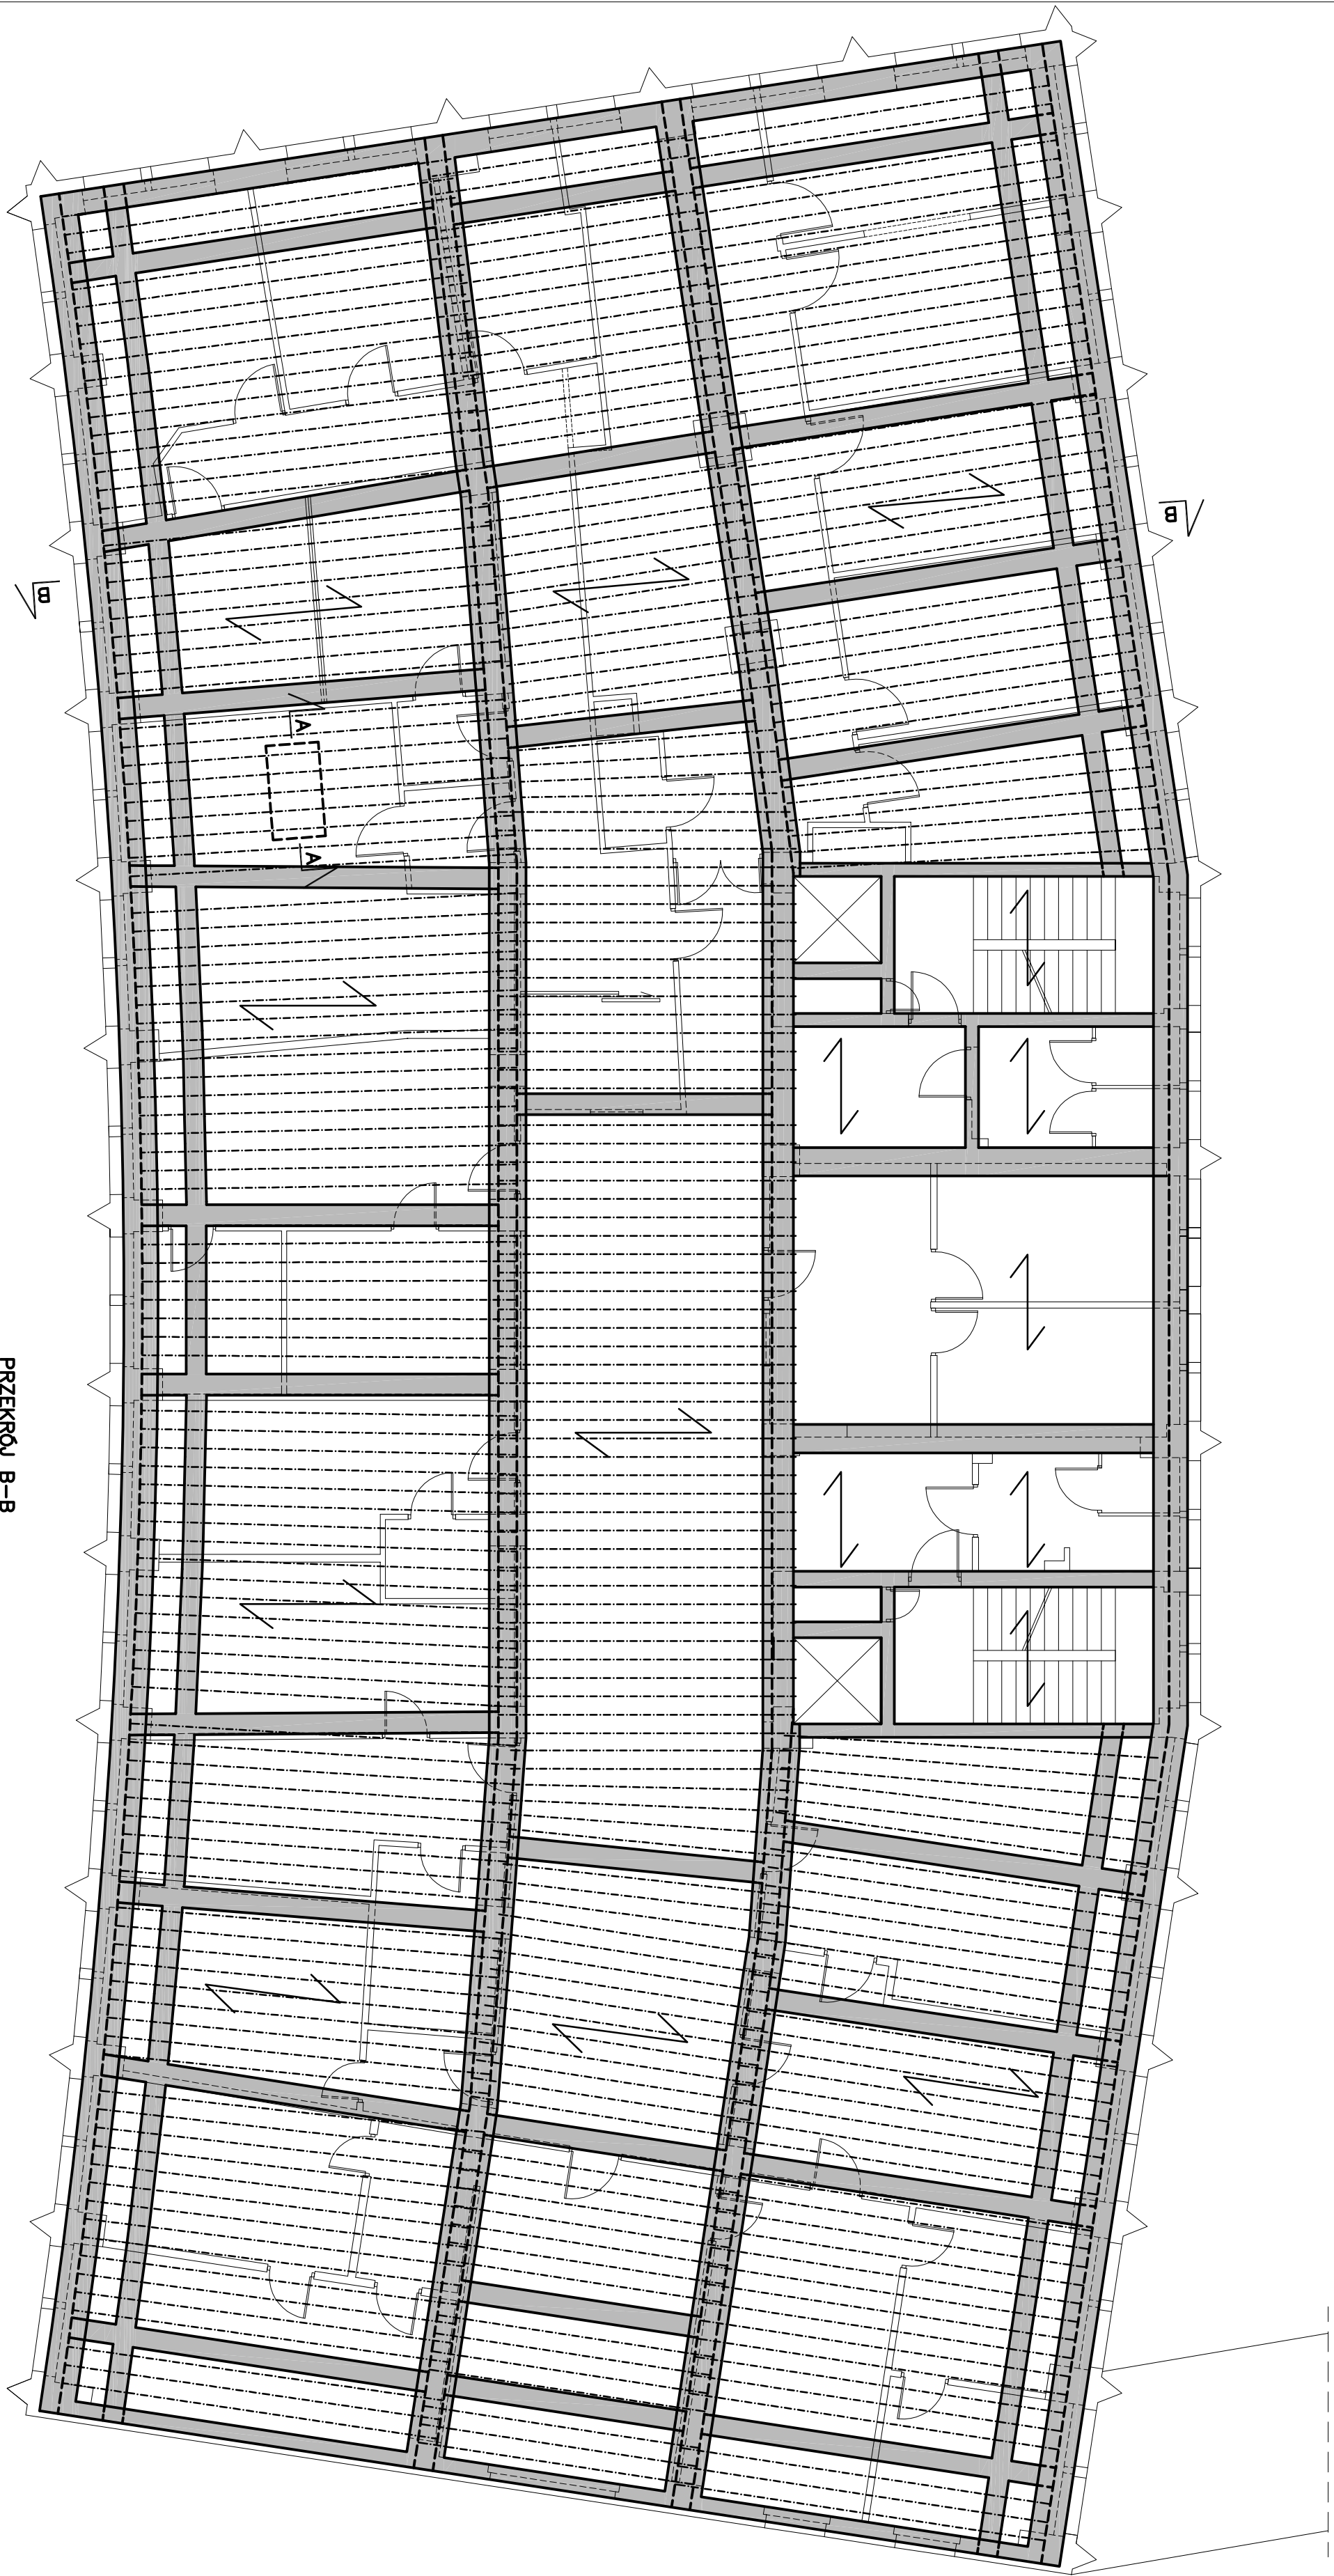

PRZĘKROU B-B
SKALA 1:10




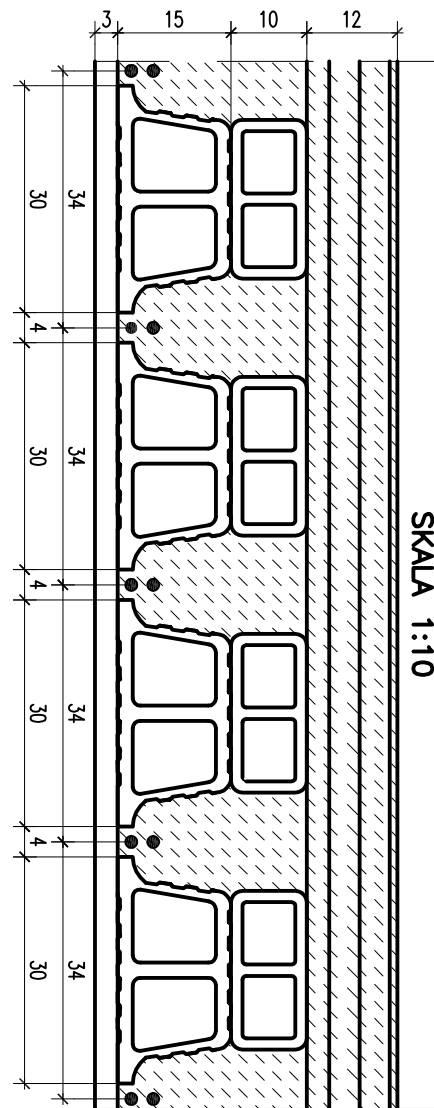


PRZĘKROU A-A
SKALA 1:10

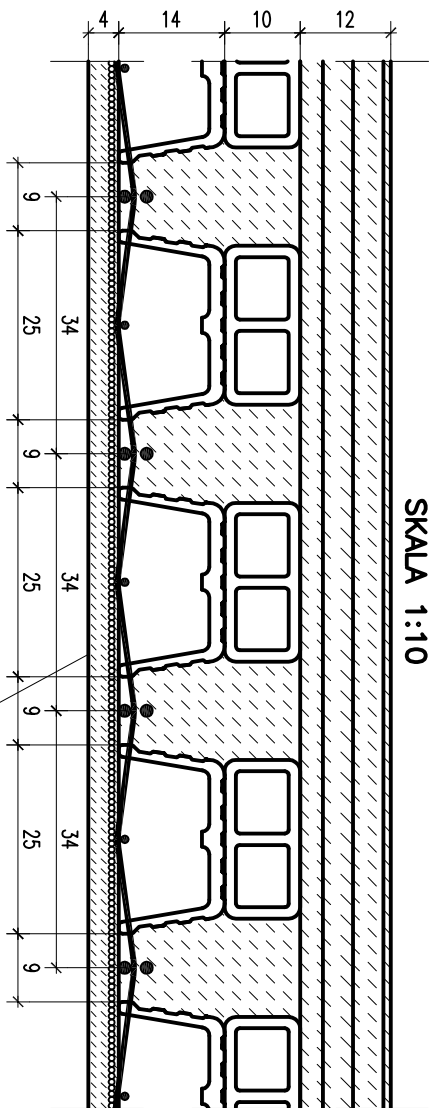

PRZĘKROU A-A
SKALA 1:10

naprawa stropu po pożarze
(prawdopodobnie z 1945)

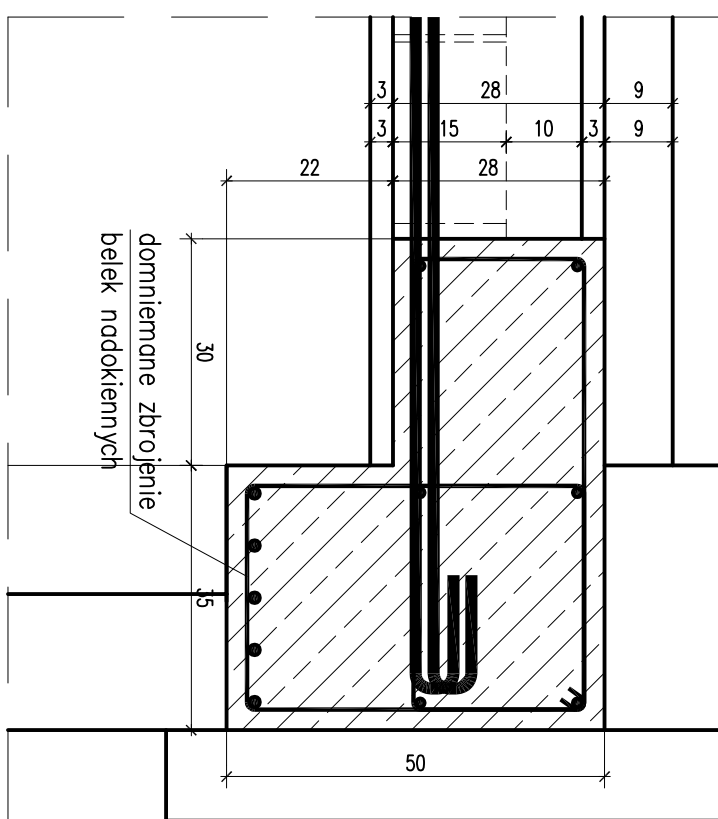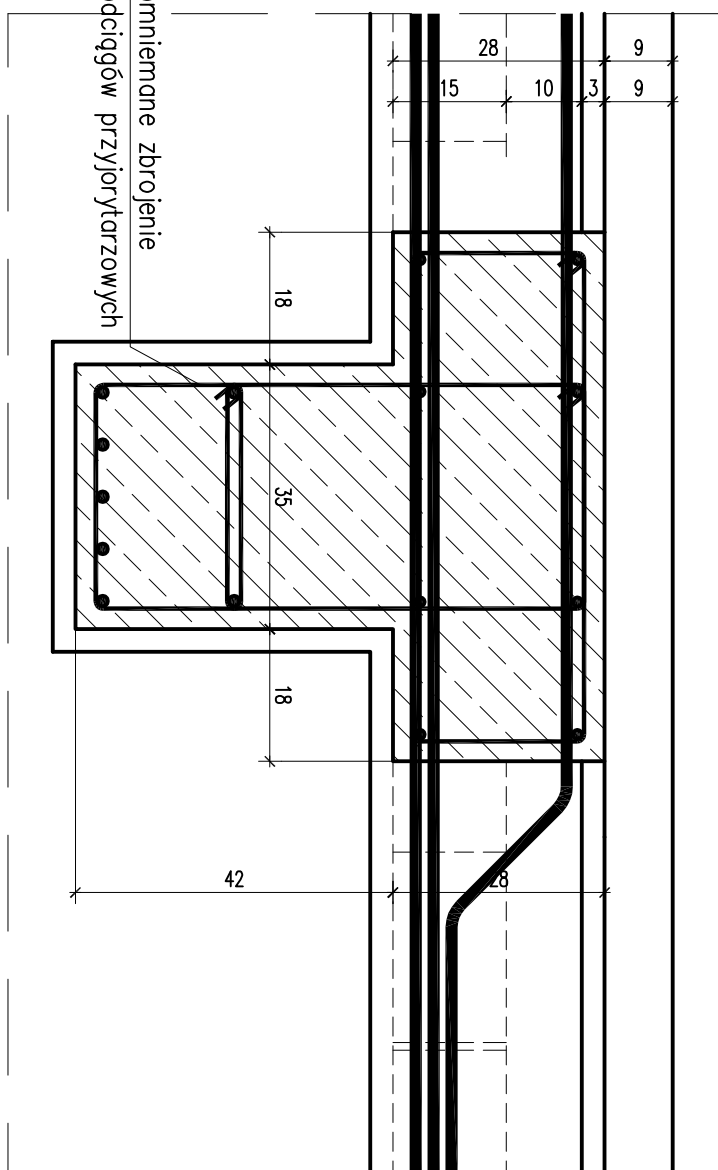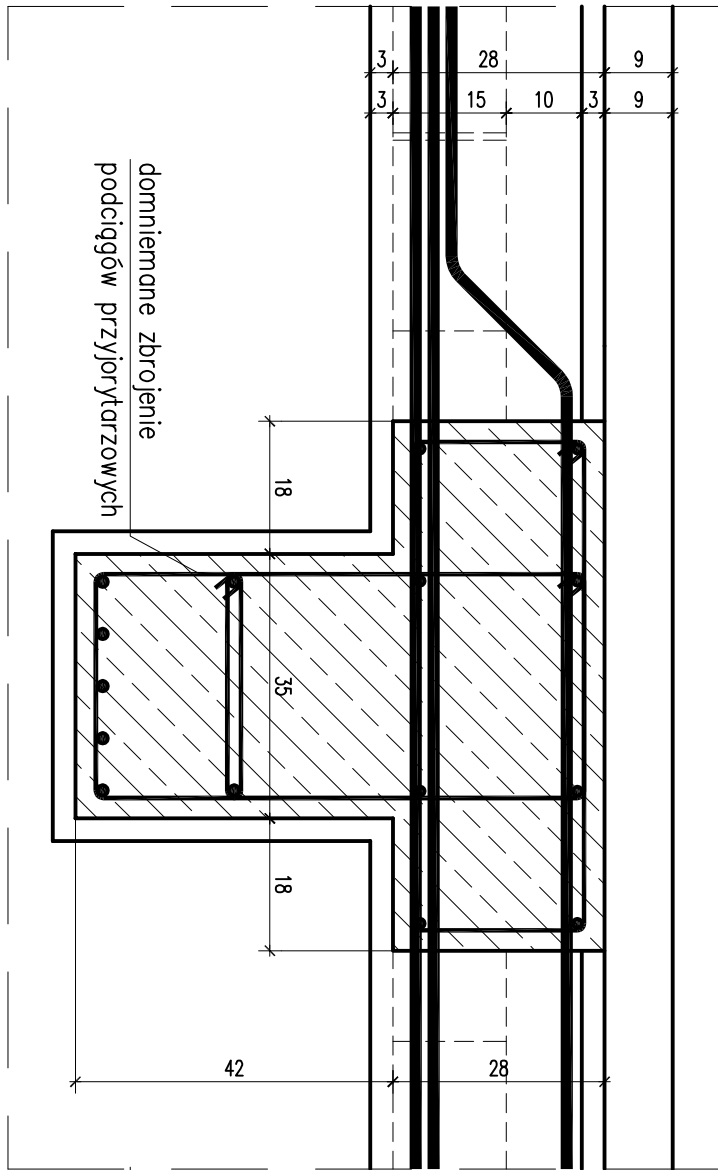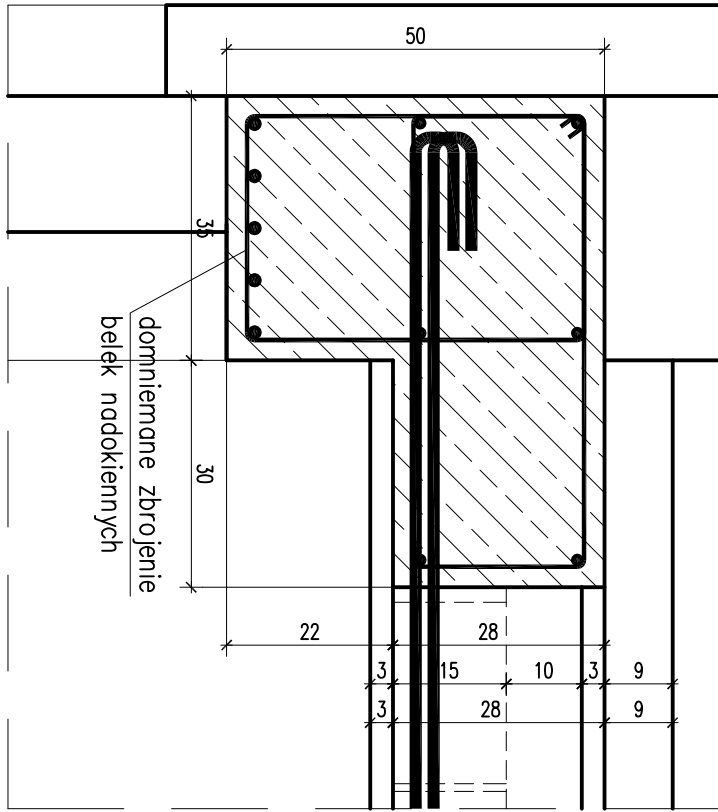

Architektoniczny Pracownia Autorska		NAJ. RYS.	SKALA 1:100
PROJ. ART. SP. Z O.O.		10	
Budynek Przyrodni Łaski			
Gdańsk, ul. Wolna 27			
Inwentaryzacja architektoniczno-konstrukcyjna			
z elementami technicznymi dot. zabezpieczenia			
budynku – etap B-2			
AUTOR		INSTRUMENT	DATA
mgr inż. Andrzej Majewski		PWA/0034/PWA/06	
OPRACOWANIE		Łukasz Jankowski	

RZUT STROPU NAD III PIĘTREM