

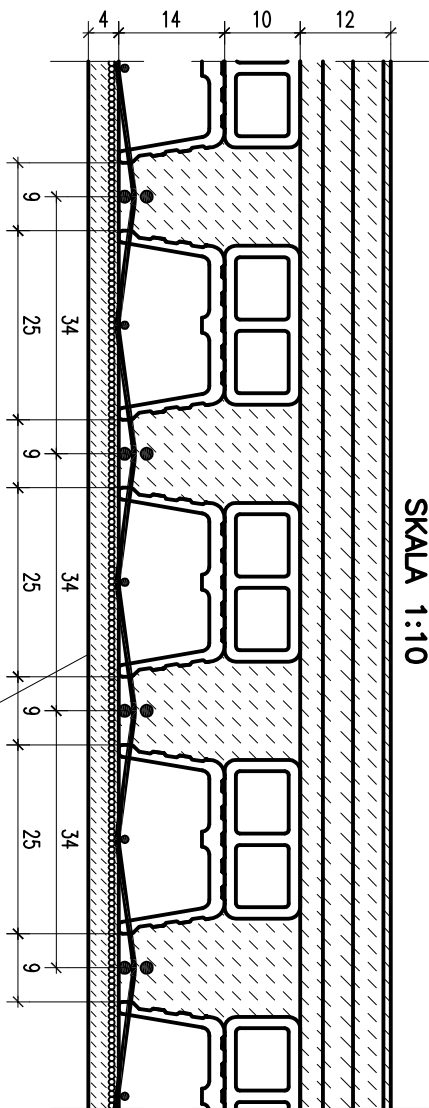
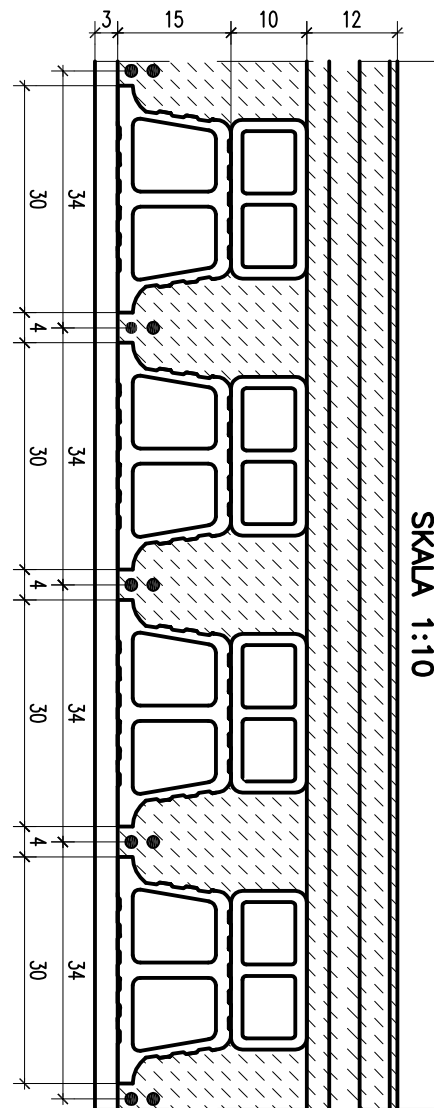
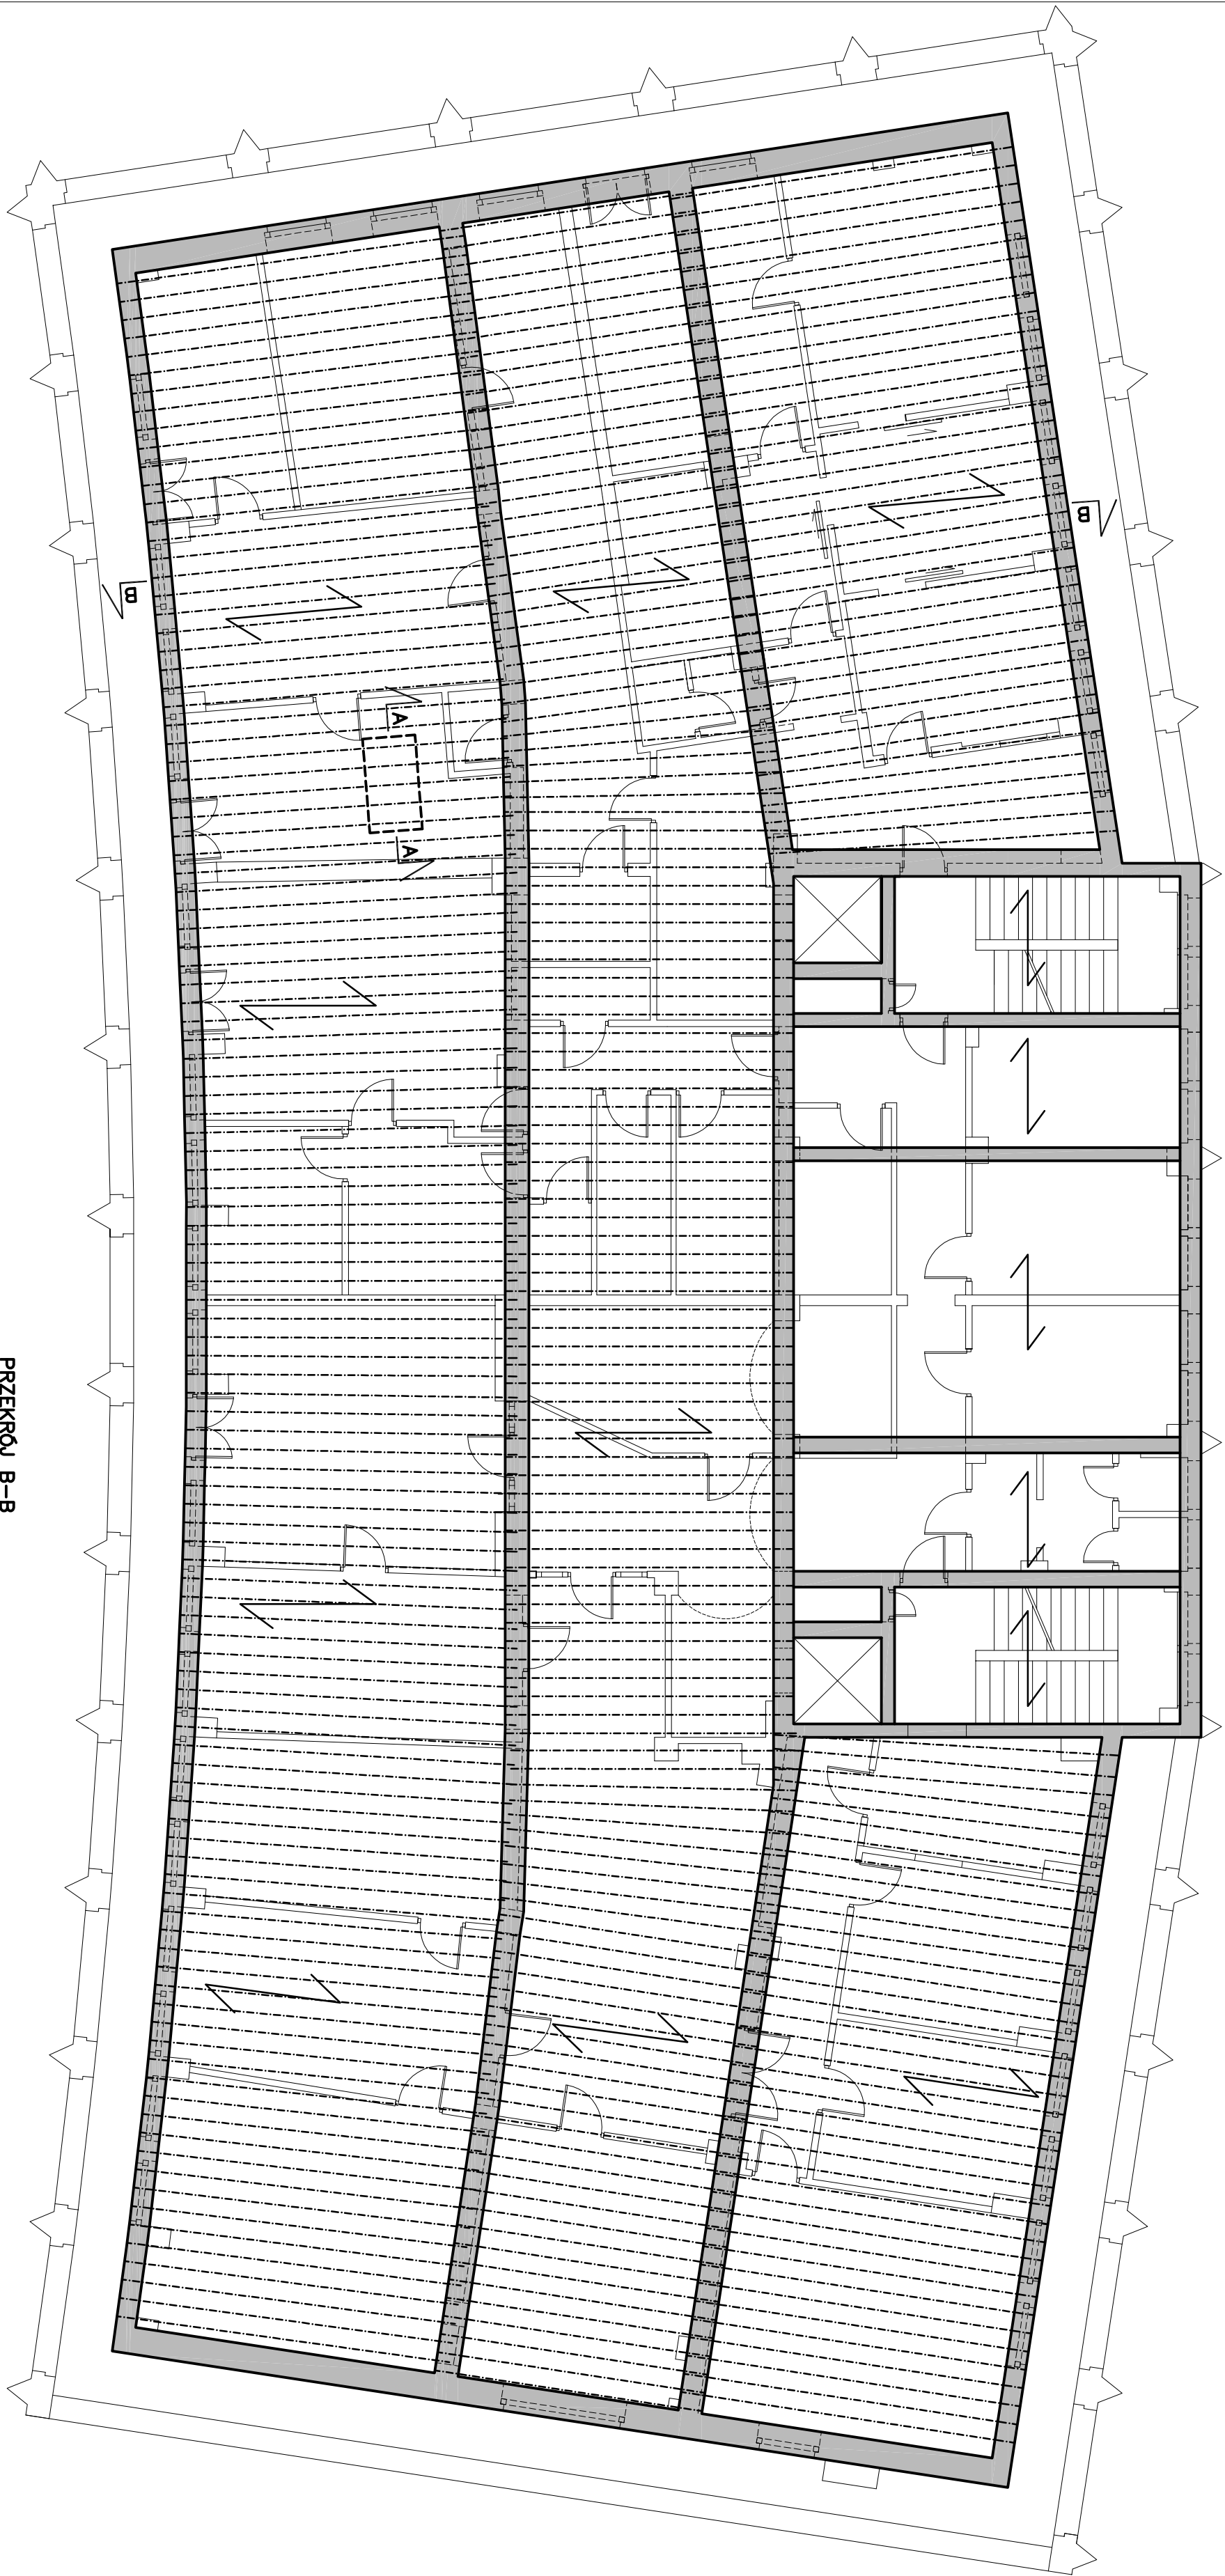
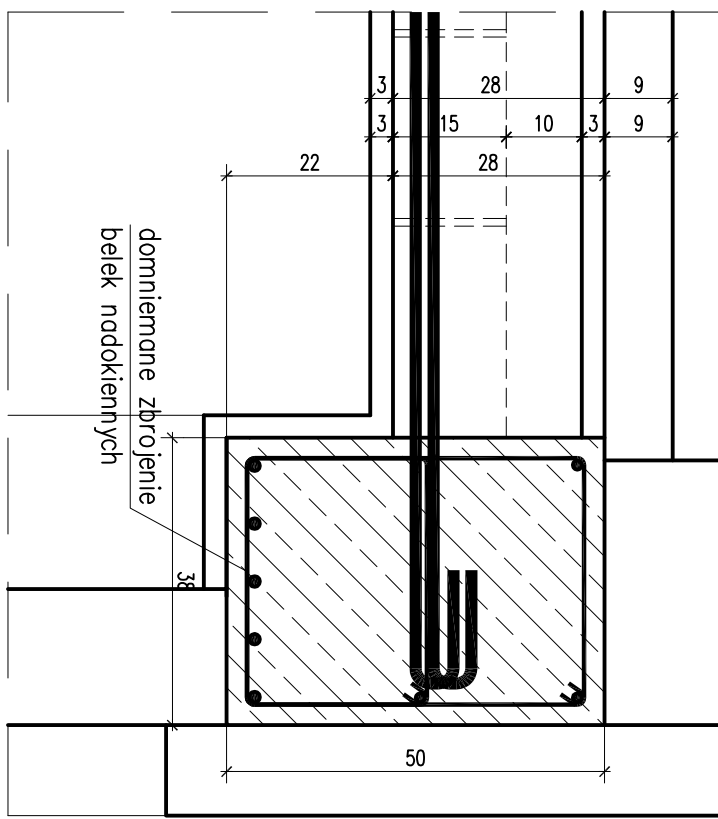
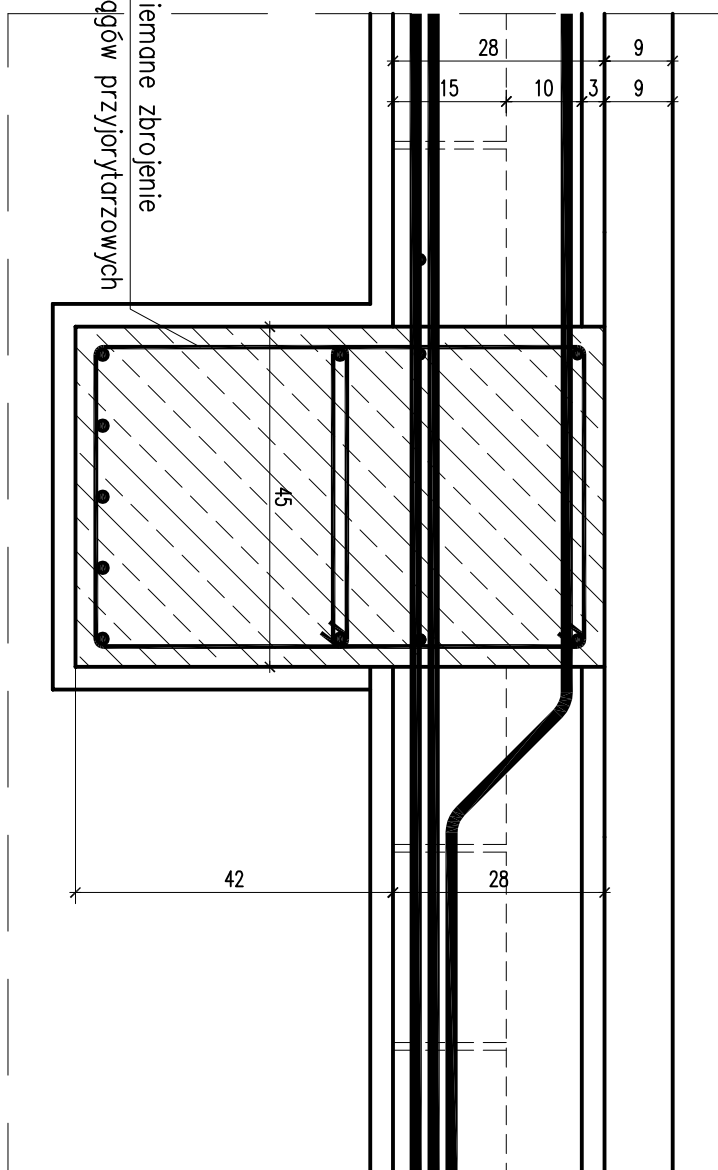


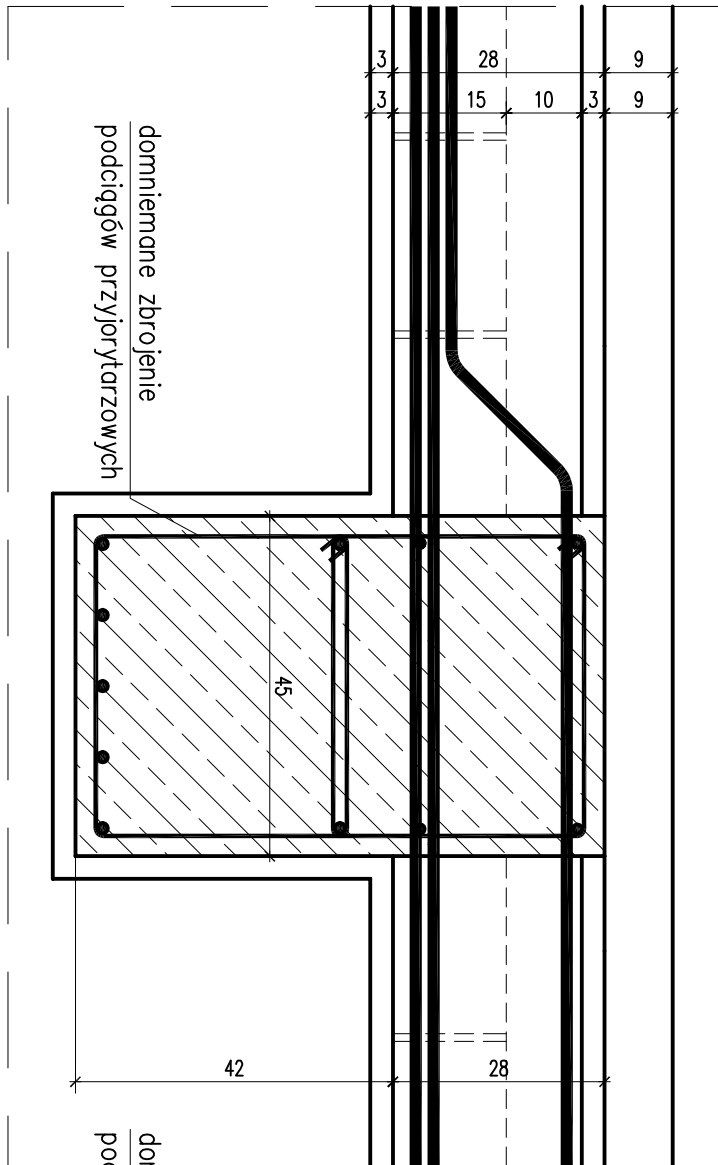

naprawa stropu po pożarze
(prawdopodobnie z 1945r)

PRZĘKROU B-B
SKALA 1:10

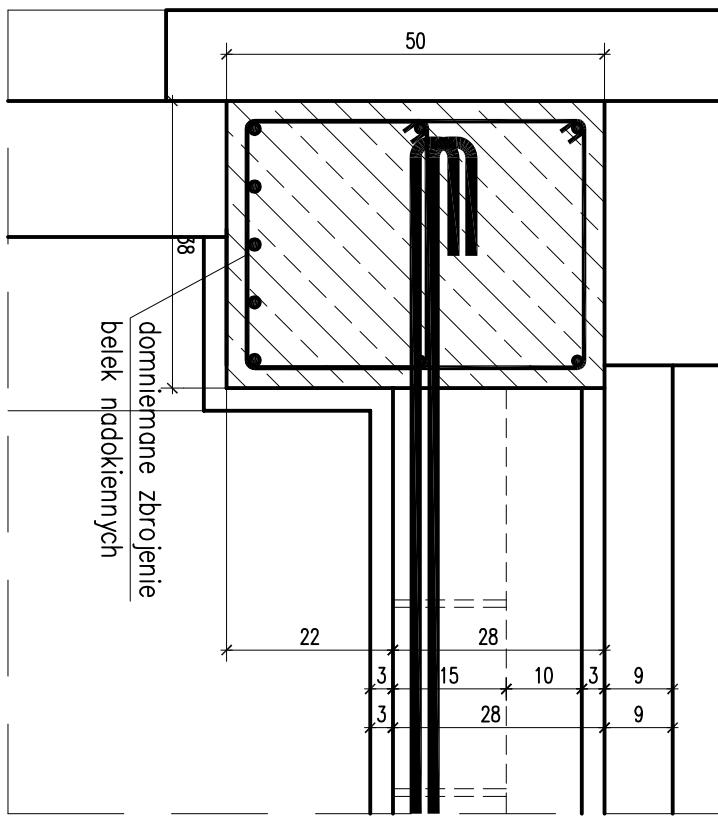

Architektoniczna Pracownia Autorska		NAJ. RYS.	
PRO ART. SP. Z O.O.		11	
ul. W. Kłosa 27		BWAŁA	
Gdańsk, ul. Włocławska 27		KONSTR.	
Inwentaryzacja architektoniczno-konstrukcyjna			
z elementami technicznymi dot. zabezpieczenia			
budynku – etap B-2			
AUTOR		DATA	
mgr inż. Andrzej Majewski			
OPRACOWANIE			
Lubomir Jurek			

RZUT STROPU NAD IV PIĘTREM

SKALA 1:100