
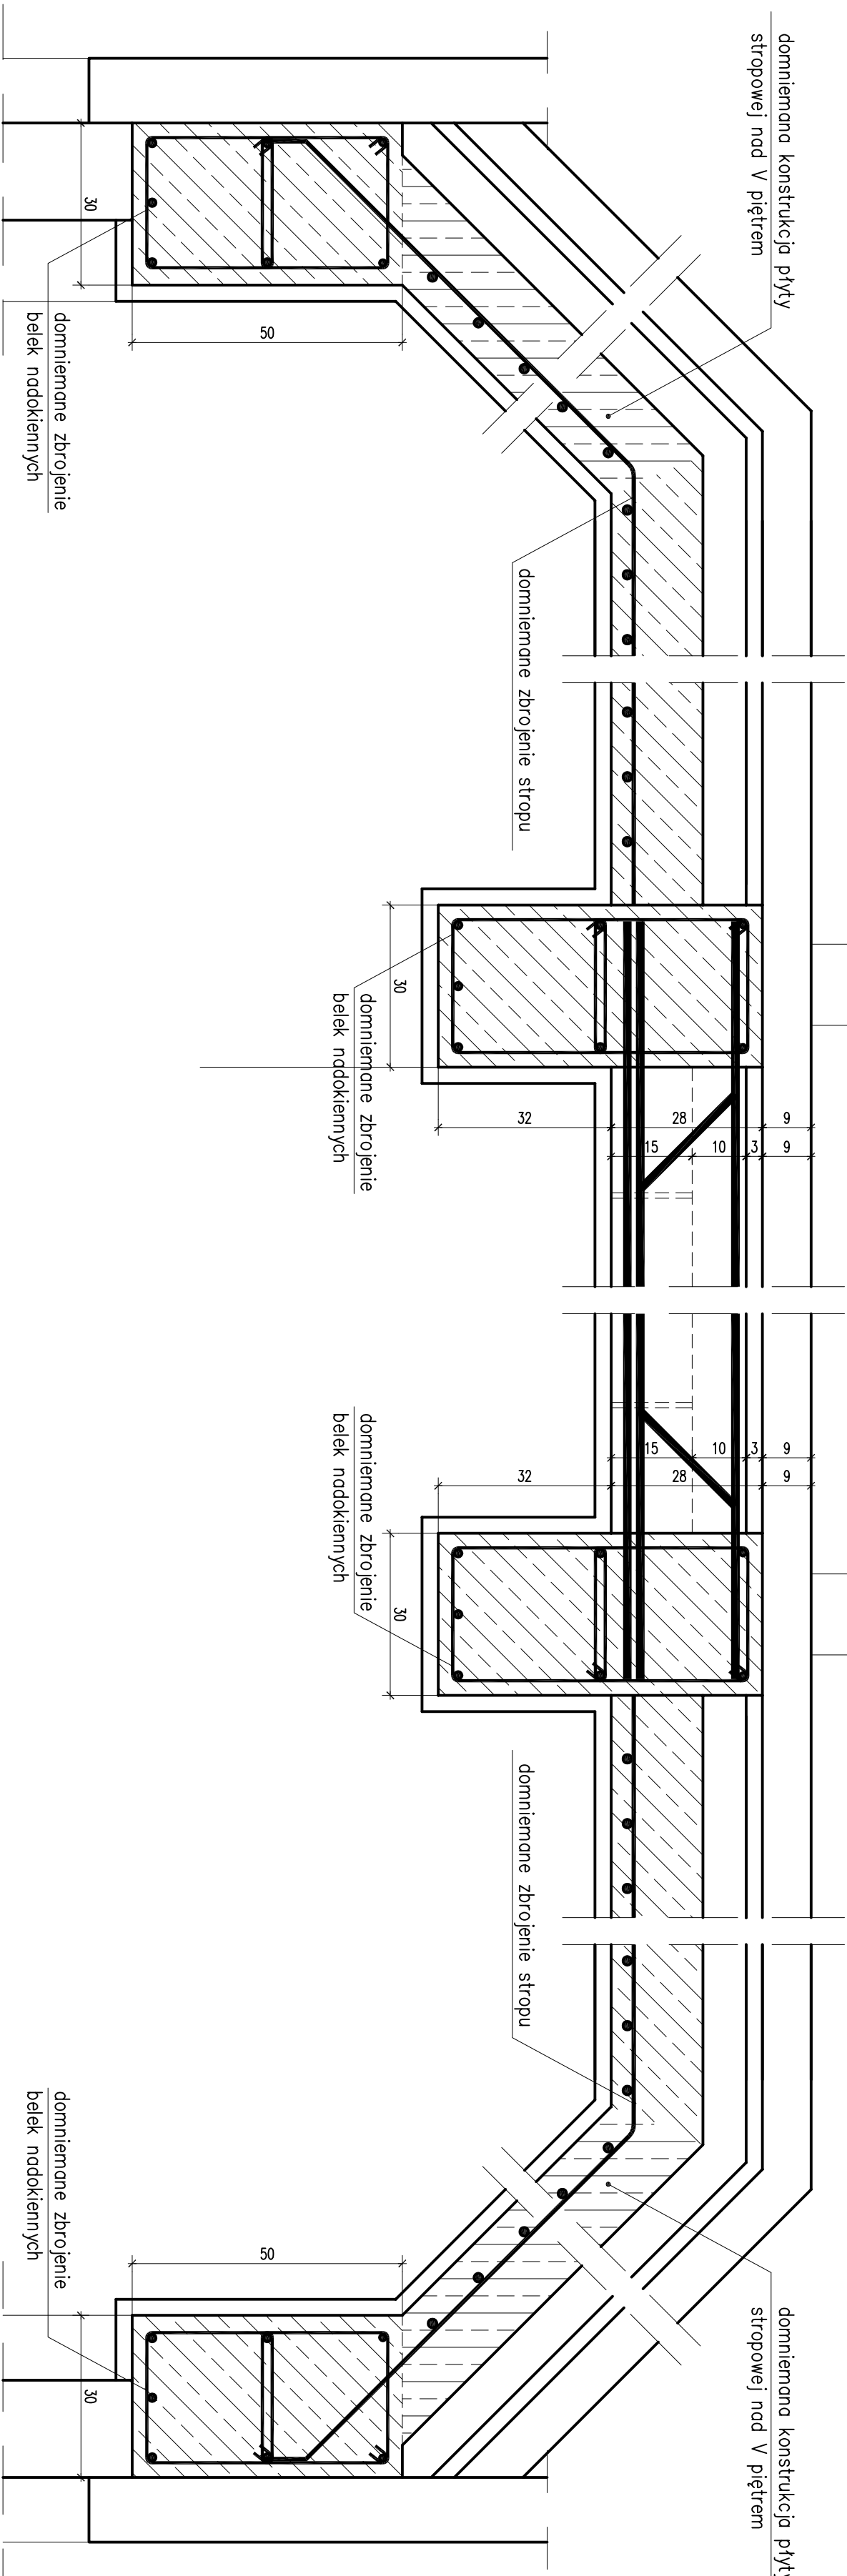
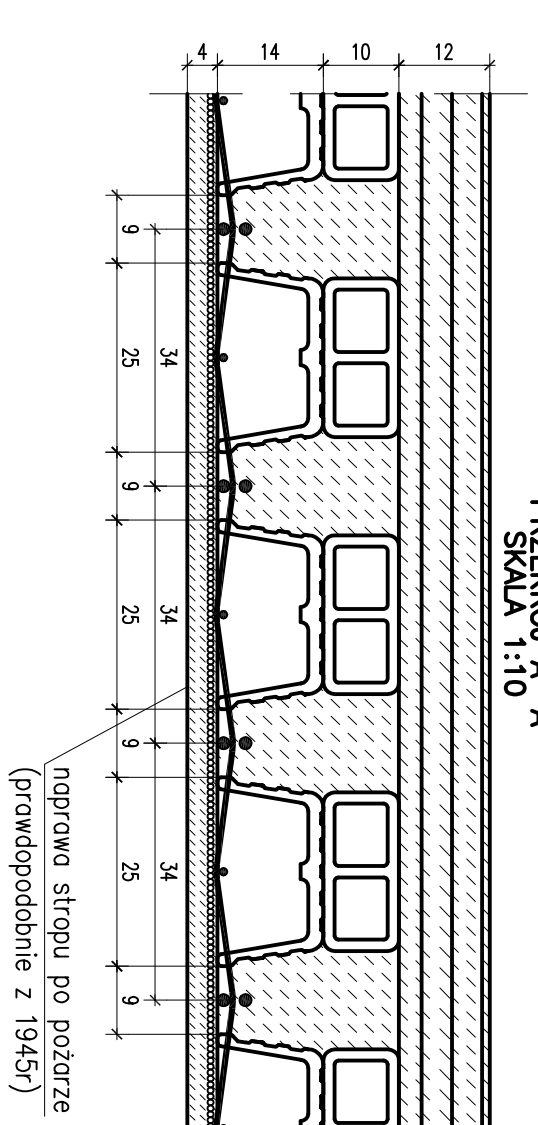
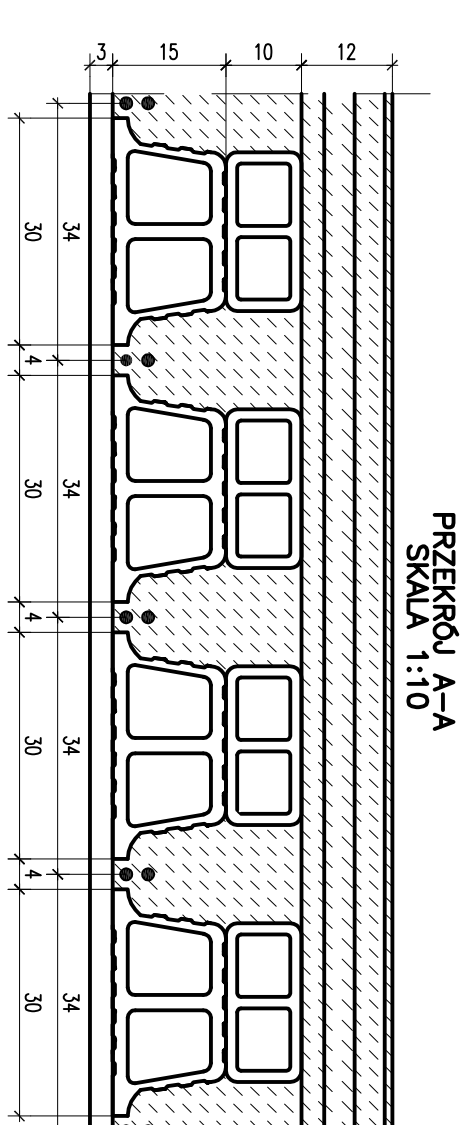


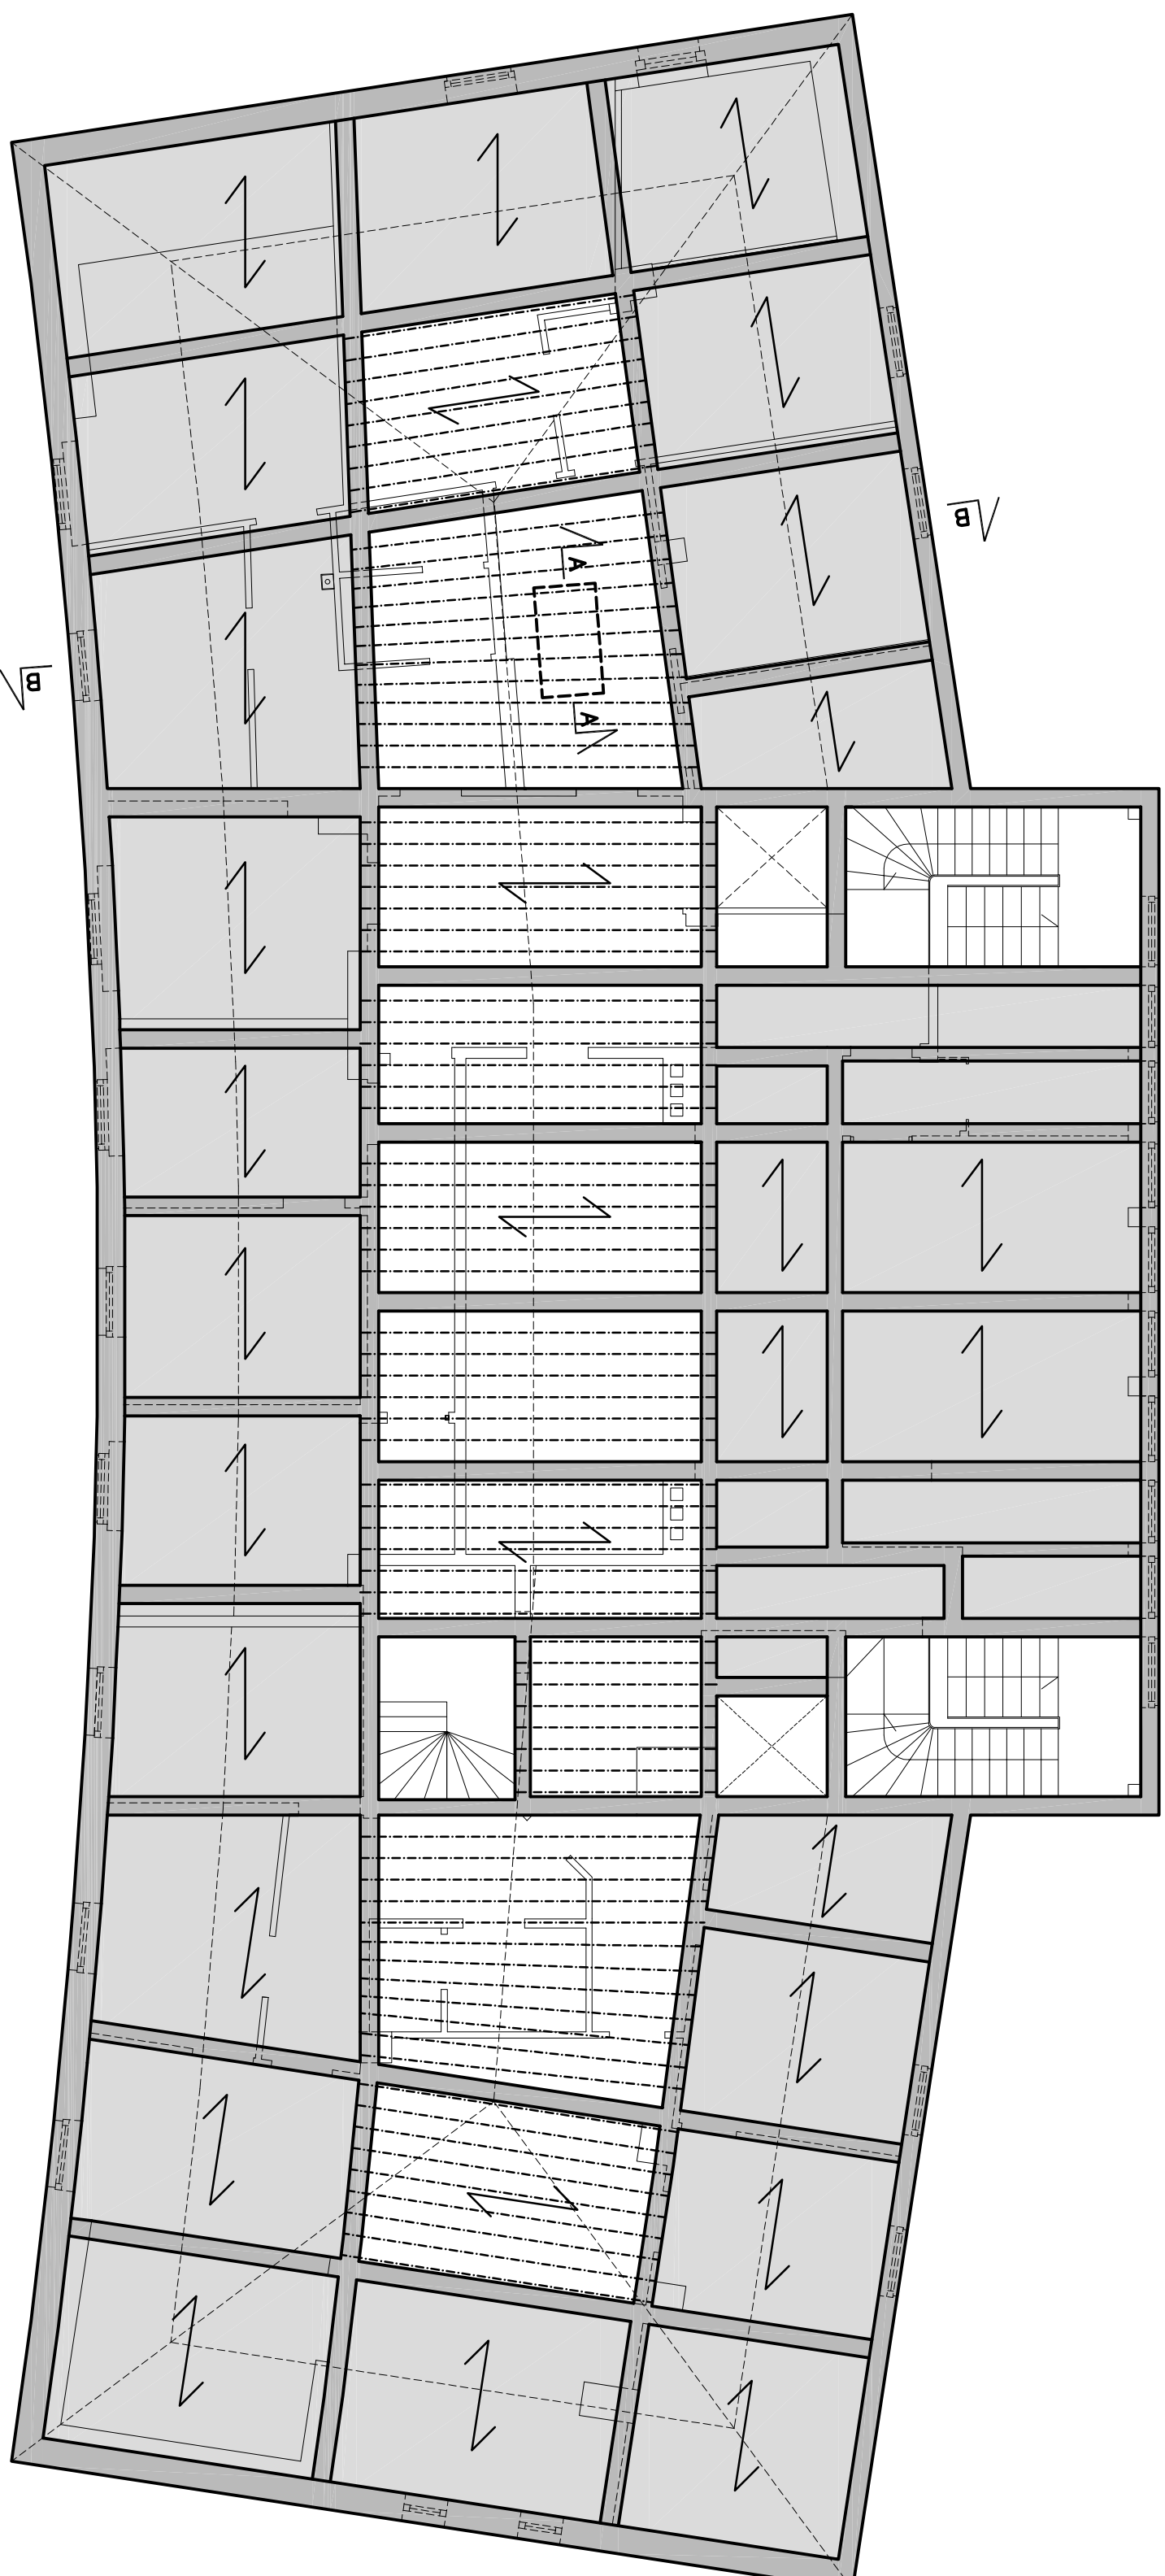

RZUT STROPU NAD V PIĘTREM

[illegible]