


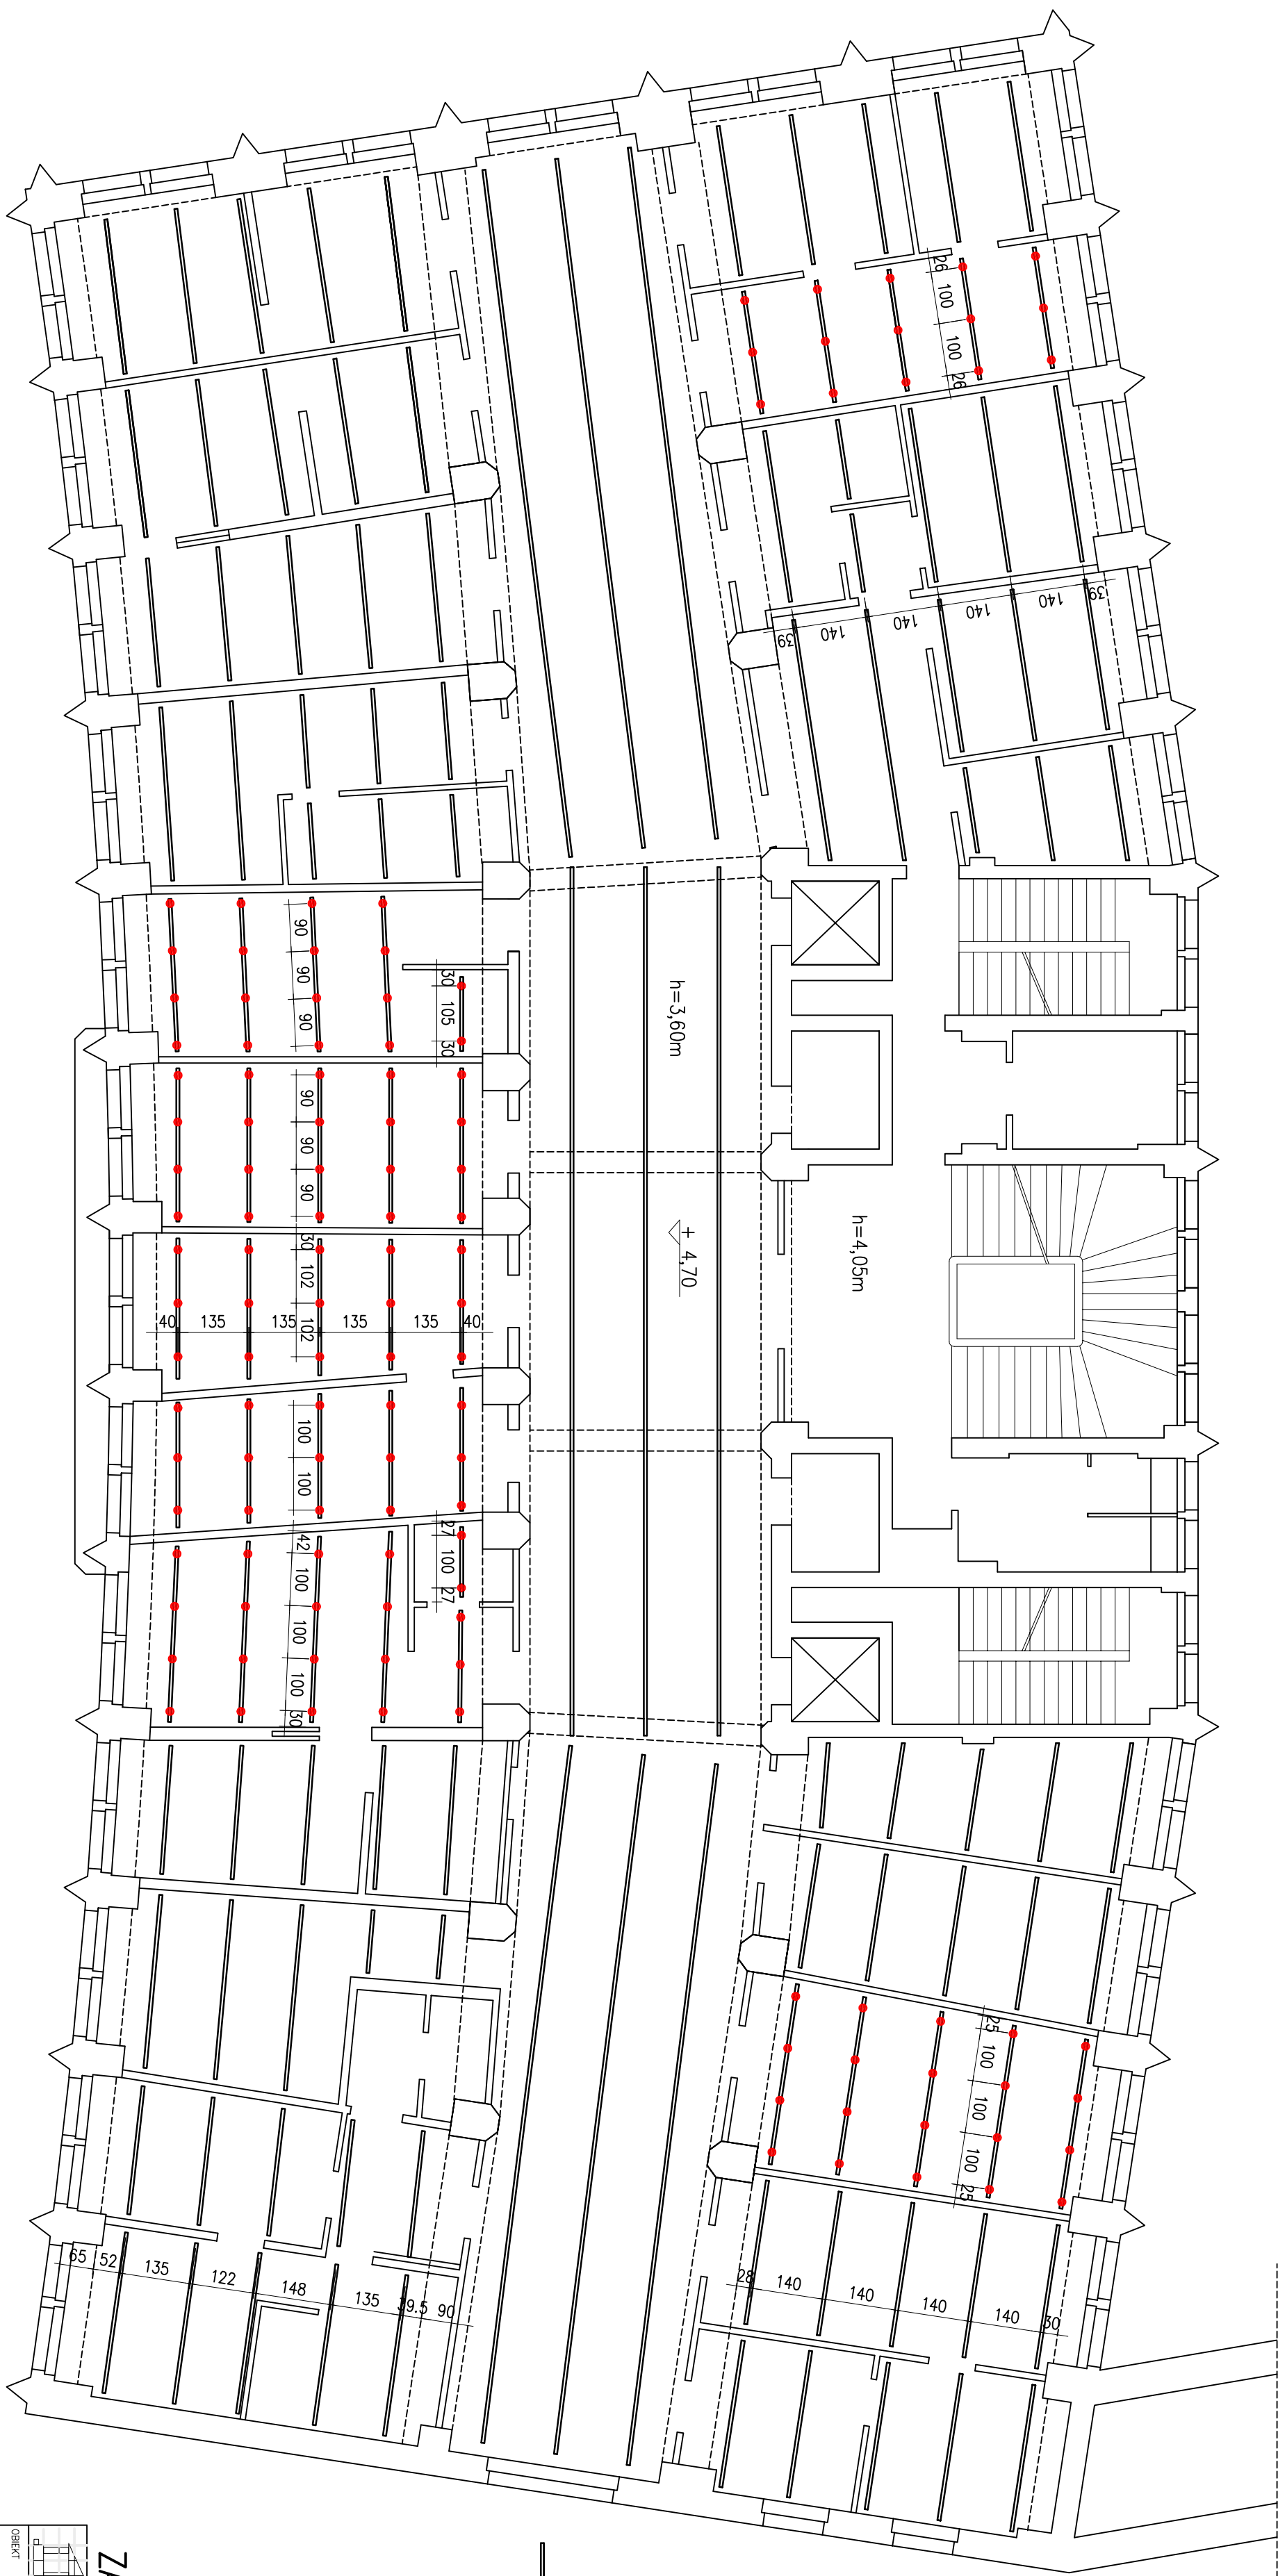

OZNACZENIA:

— BELKA D60x50x3

• • PUNKTY MOCOWANIA BELEK DO STROPU

RZUT STROPU NAD I PIĘTREM EKSPERYZA

ZABEZPIECZENIE STROPU SKALA 1:100

Architektoniczna Pracownia Autorska PRO ARTE sp. z o.o. arch. R. i W. Kupec 81-667 Szopułki Kroszackiego 10/7, w/10w (48-58) 551-34-60		BRANŻA 16
OBIEKT Budynek Przychodni Lekarskiej Gdańsk, ul.Wołowa 27		KONSTR.
Faza projektu Inwentaryzacja architektoniczno-konstrukcyjna z ekspertyzą techniczną dot. zabezpieczenia budynku – etap B-1		
AUTOR mgr inż. Andrzej Majchler	mgr inż. Andrzej Majchler	DATA