


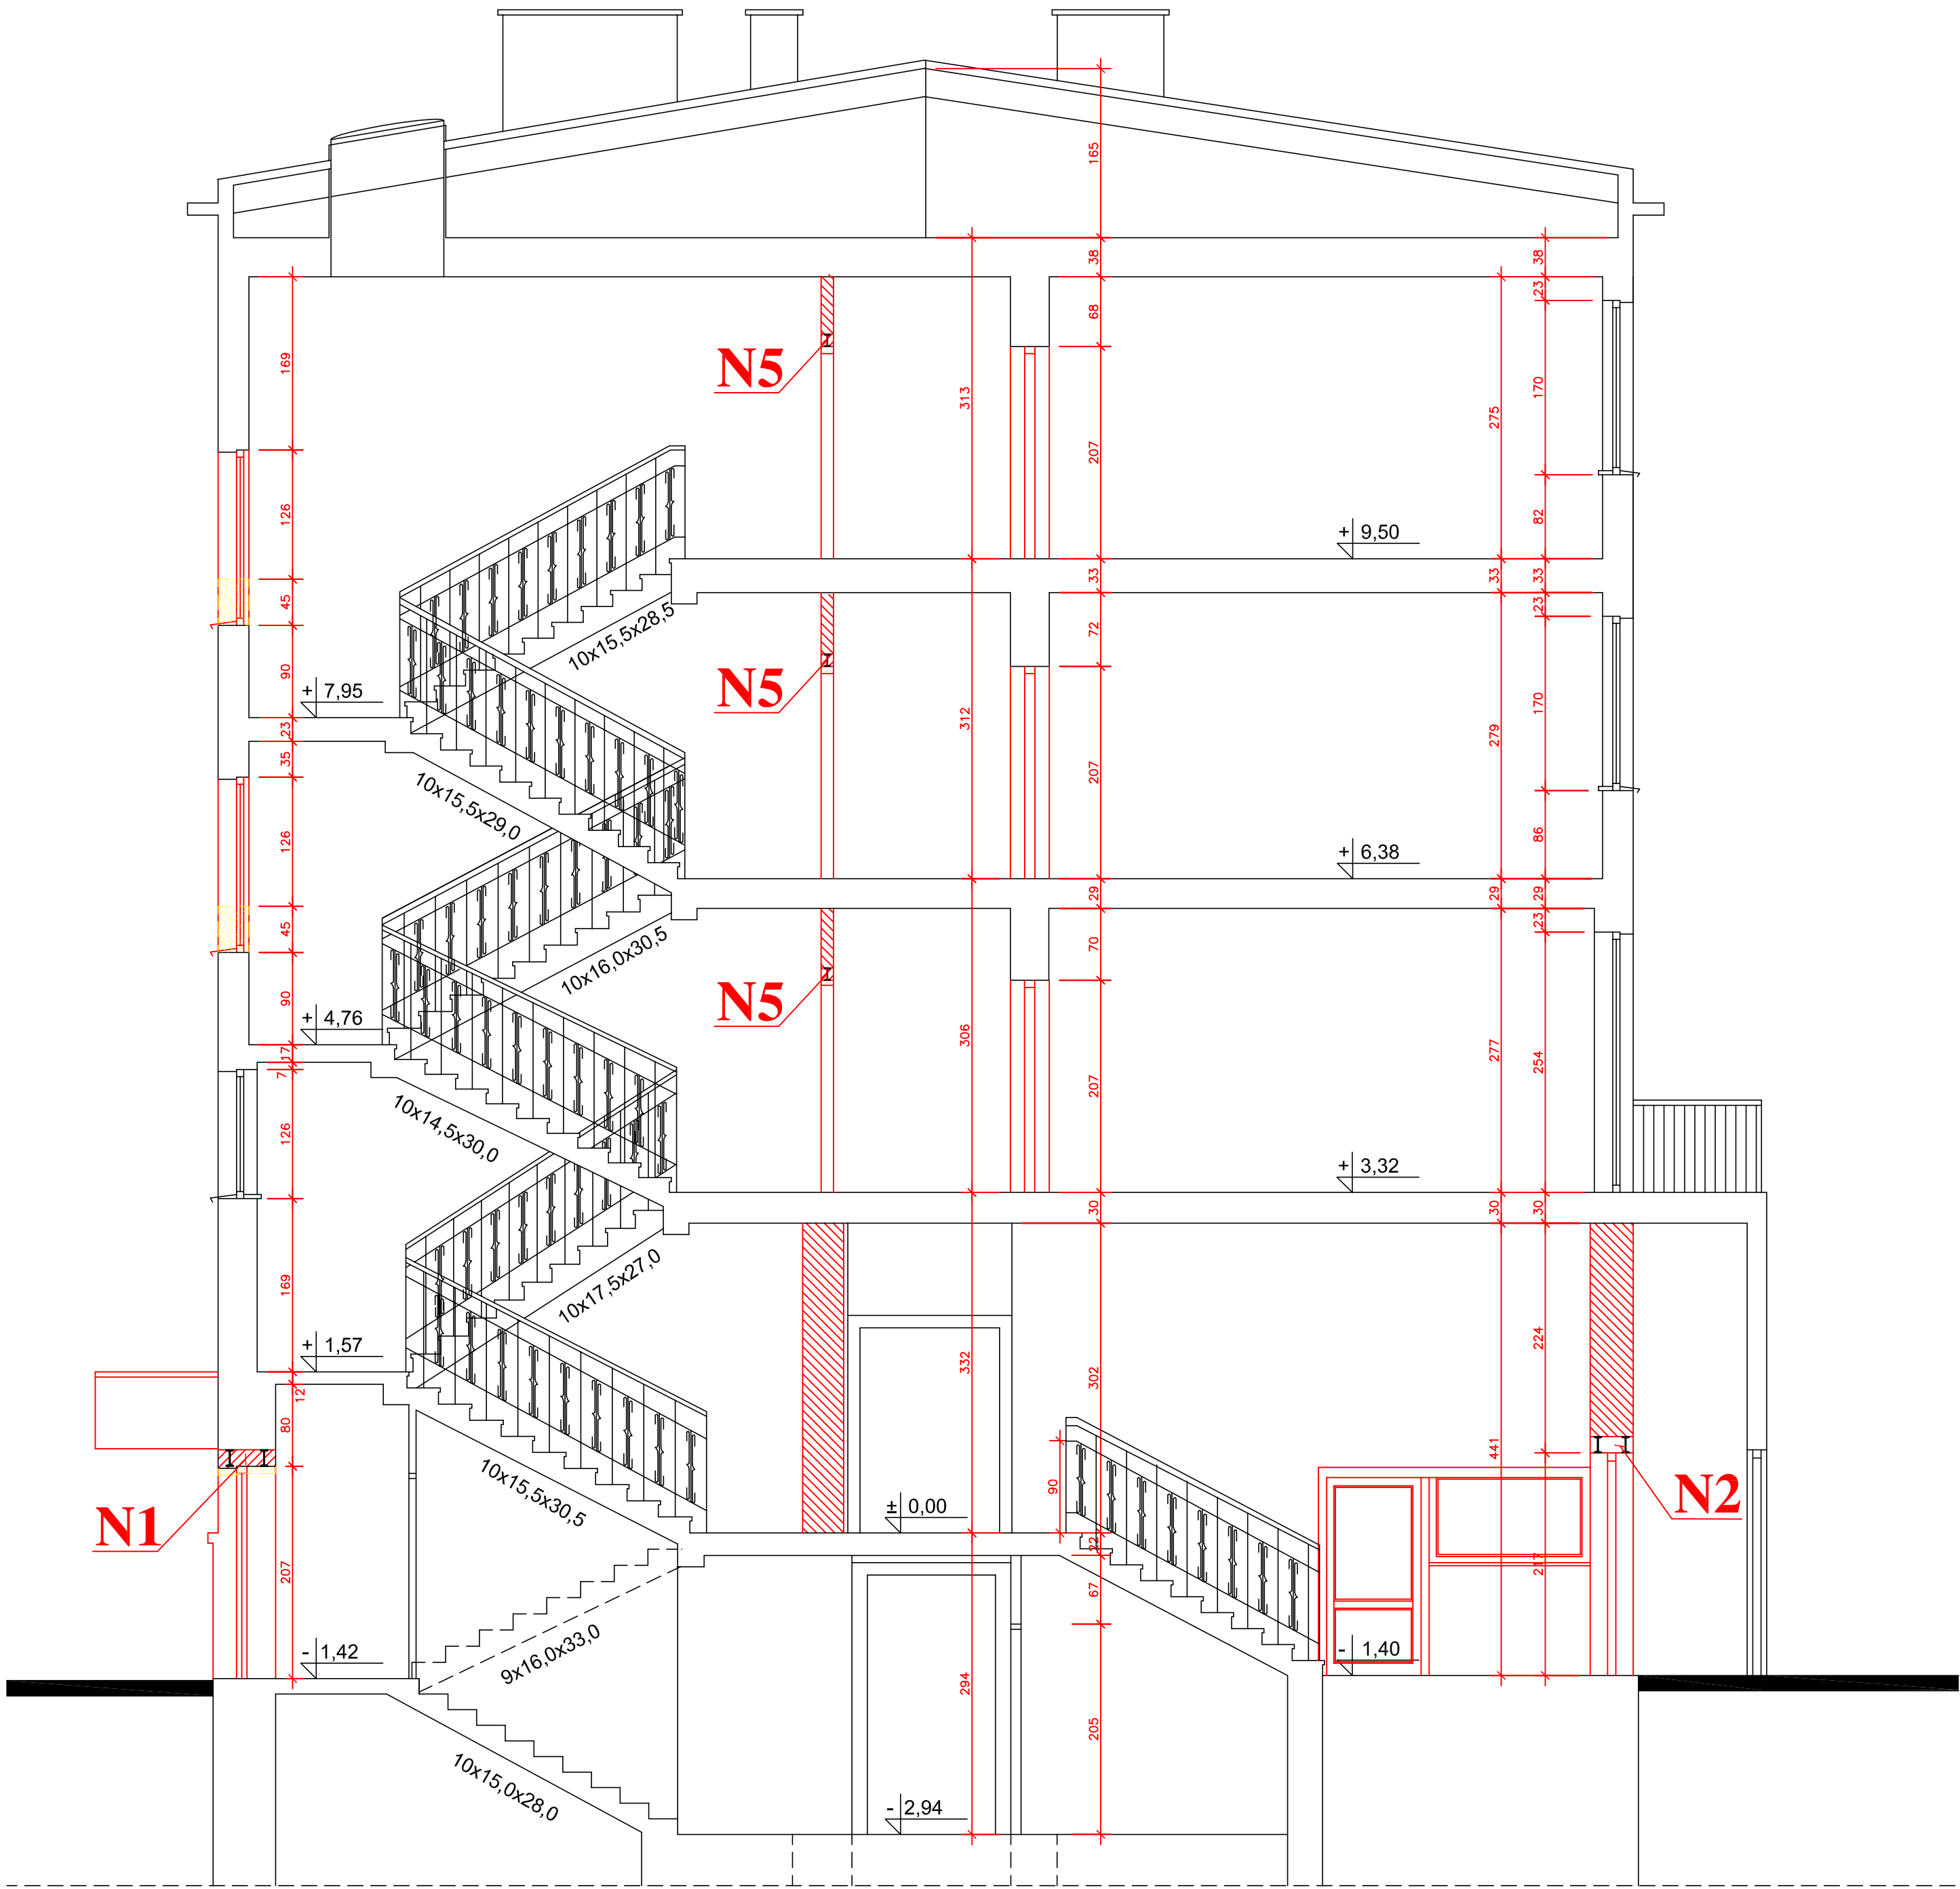

PRZEKRÓJ A-A skala 1:50

OZNACZENIA :

PROJEKTOWANE ŚCIANY, OKNA I DRZWI

ŚCIANY I STOLARKA DO ROZBIÓRKI

UWAGA :

BALUSTRADY KLATKI SCHODOWEJ PODWYŻSZYĆ
DO WYSOKOŚCI 1,10m
NA PRZCIWLEGŁE ŚCIANACH ZAMONTOWAĆ POCHWYTY

ROBOTY BUDOWLANE

FIRMA PROJEKTOWO-BUDOWLANA LESZEK HERSTOWSKI 80-402 GDAŃSK, ul.Kochanowskiego 14m13, TEL. 058 344-54-85				
projektant arch. IWONA CZARNECKA upr. bud. nr 181 /Gd/ 01	podpis	inwestor GDAŃSKI ZARZĄD NIERUCHOMOŚCI KOMUNALNYCH - SAMORZĄDOWY ZAKŁAD BUDŻETOWY 80-254 GDAŃSK - WRZESZCZ , UL. PARTYZANTÓW 74		
sprawdzający arch. WOJCIECH NARLOCH upr. bud. nr 71 /Gd/ 01	podpis	nazwa inwestycji PROJEKT DOSTOSOWANIA BUDYNKU ZAMIESZKANIA ZBIOROWEGO DO OBOWIĄZUJĄCYCH PRZEPISÓW P.POŻ GDAŃSK, ul. WYZWOLENIA 48		
branża ARCHITEKTURA	faza PB	nazwa rysunku		nr rys.
data XII.2012r.	skala 1:50	PRZEKRÓJ A-A		13