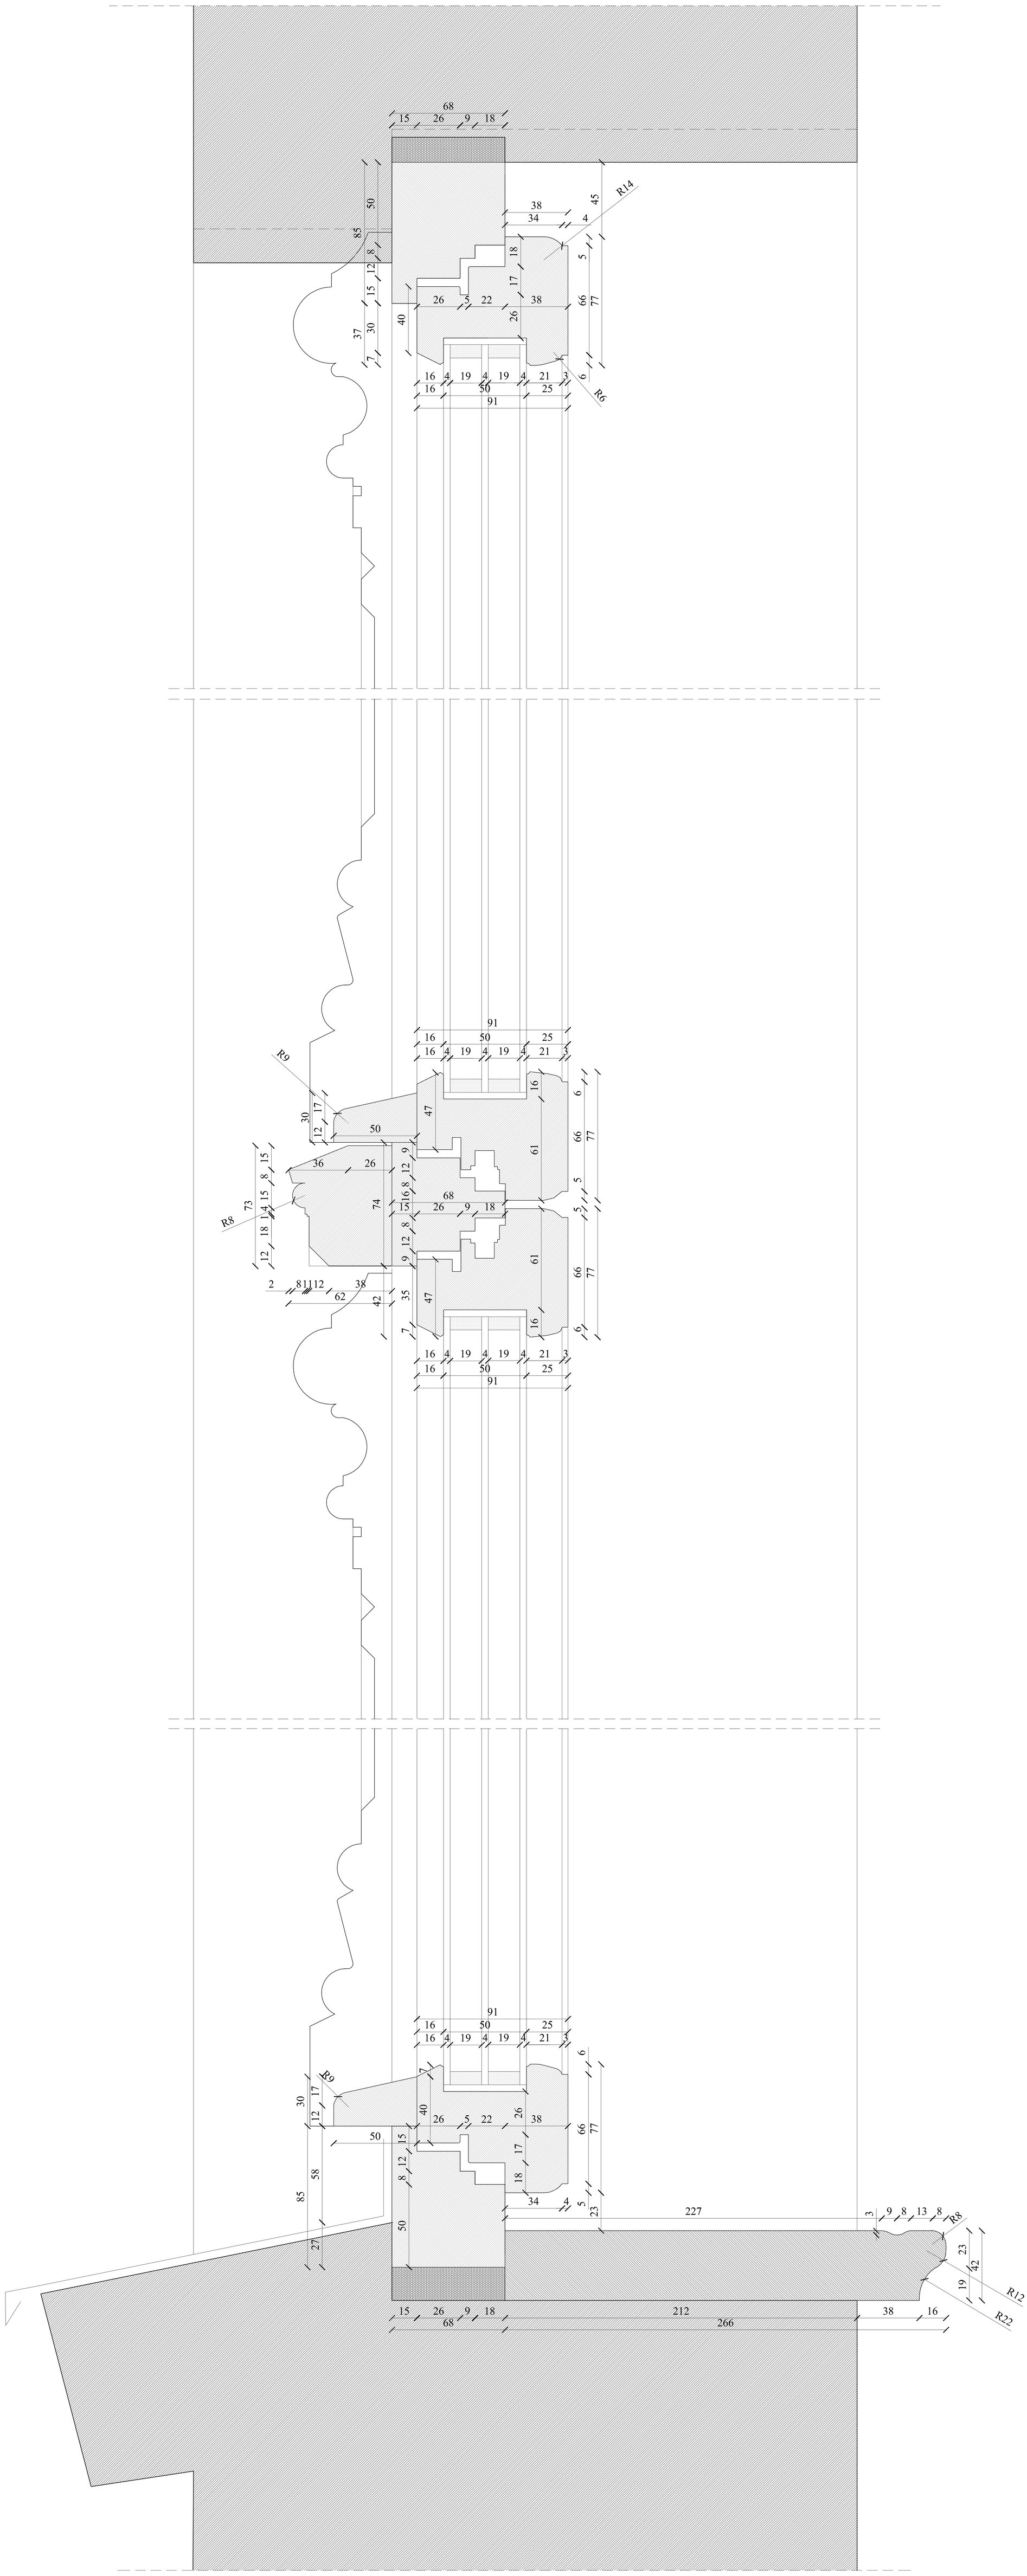

OKRES PLANISZ:	OKRES PLANISZ:	SKALA
ARCHITEKTURA	OKNA, DETALE - na podstawie okna W2	1:1
RODZAJ DOKUMENTACJI	PROJEKT WYKONAWCZY	
PROJEKT	PROJEKT WYMIANY I KONSERWACJI STOLARKI OKIENNEJ W KAMIENICY PRZY UL. BISKUPIEJ 17 W GDAŃSKU	
OBIEKT	BUDYNEK MIESZKALNY WIELORODZINNY KAMIENICA CZYNSZOWA	
ADRES OBIEKTU	80-875, GDAŃSK, UL BISKUPIA 17 Działki Nr 144; Obręb Geodez. Nr 83	
PROJEKTANT	arch. MATEUSZ GZOWSKI upr. 472/POOKW/2012	
OPRACOWAŁ	AGNIESZKA KOCOŃ-KOWICKA	
ARCHITEKCI GZOWSKI & GZOWSKI S.C.	DATA: MARZEC 2016	
80-111 K. Gdańska, ul. Grażynowa 26, tel./fax (58) 349-57-14	NR STR. 1617-24	
NIP 583-24-00-270 REGON 000-000-000 KRS 0000-000-000		