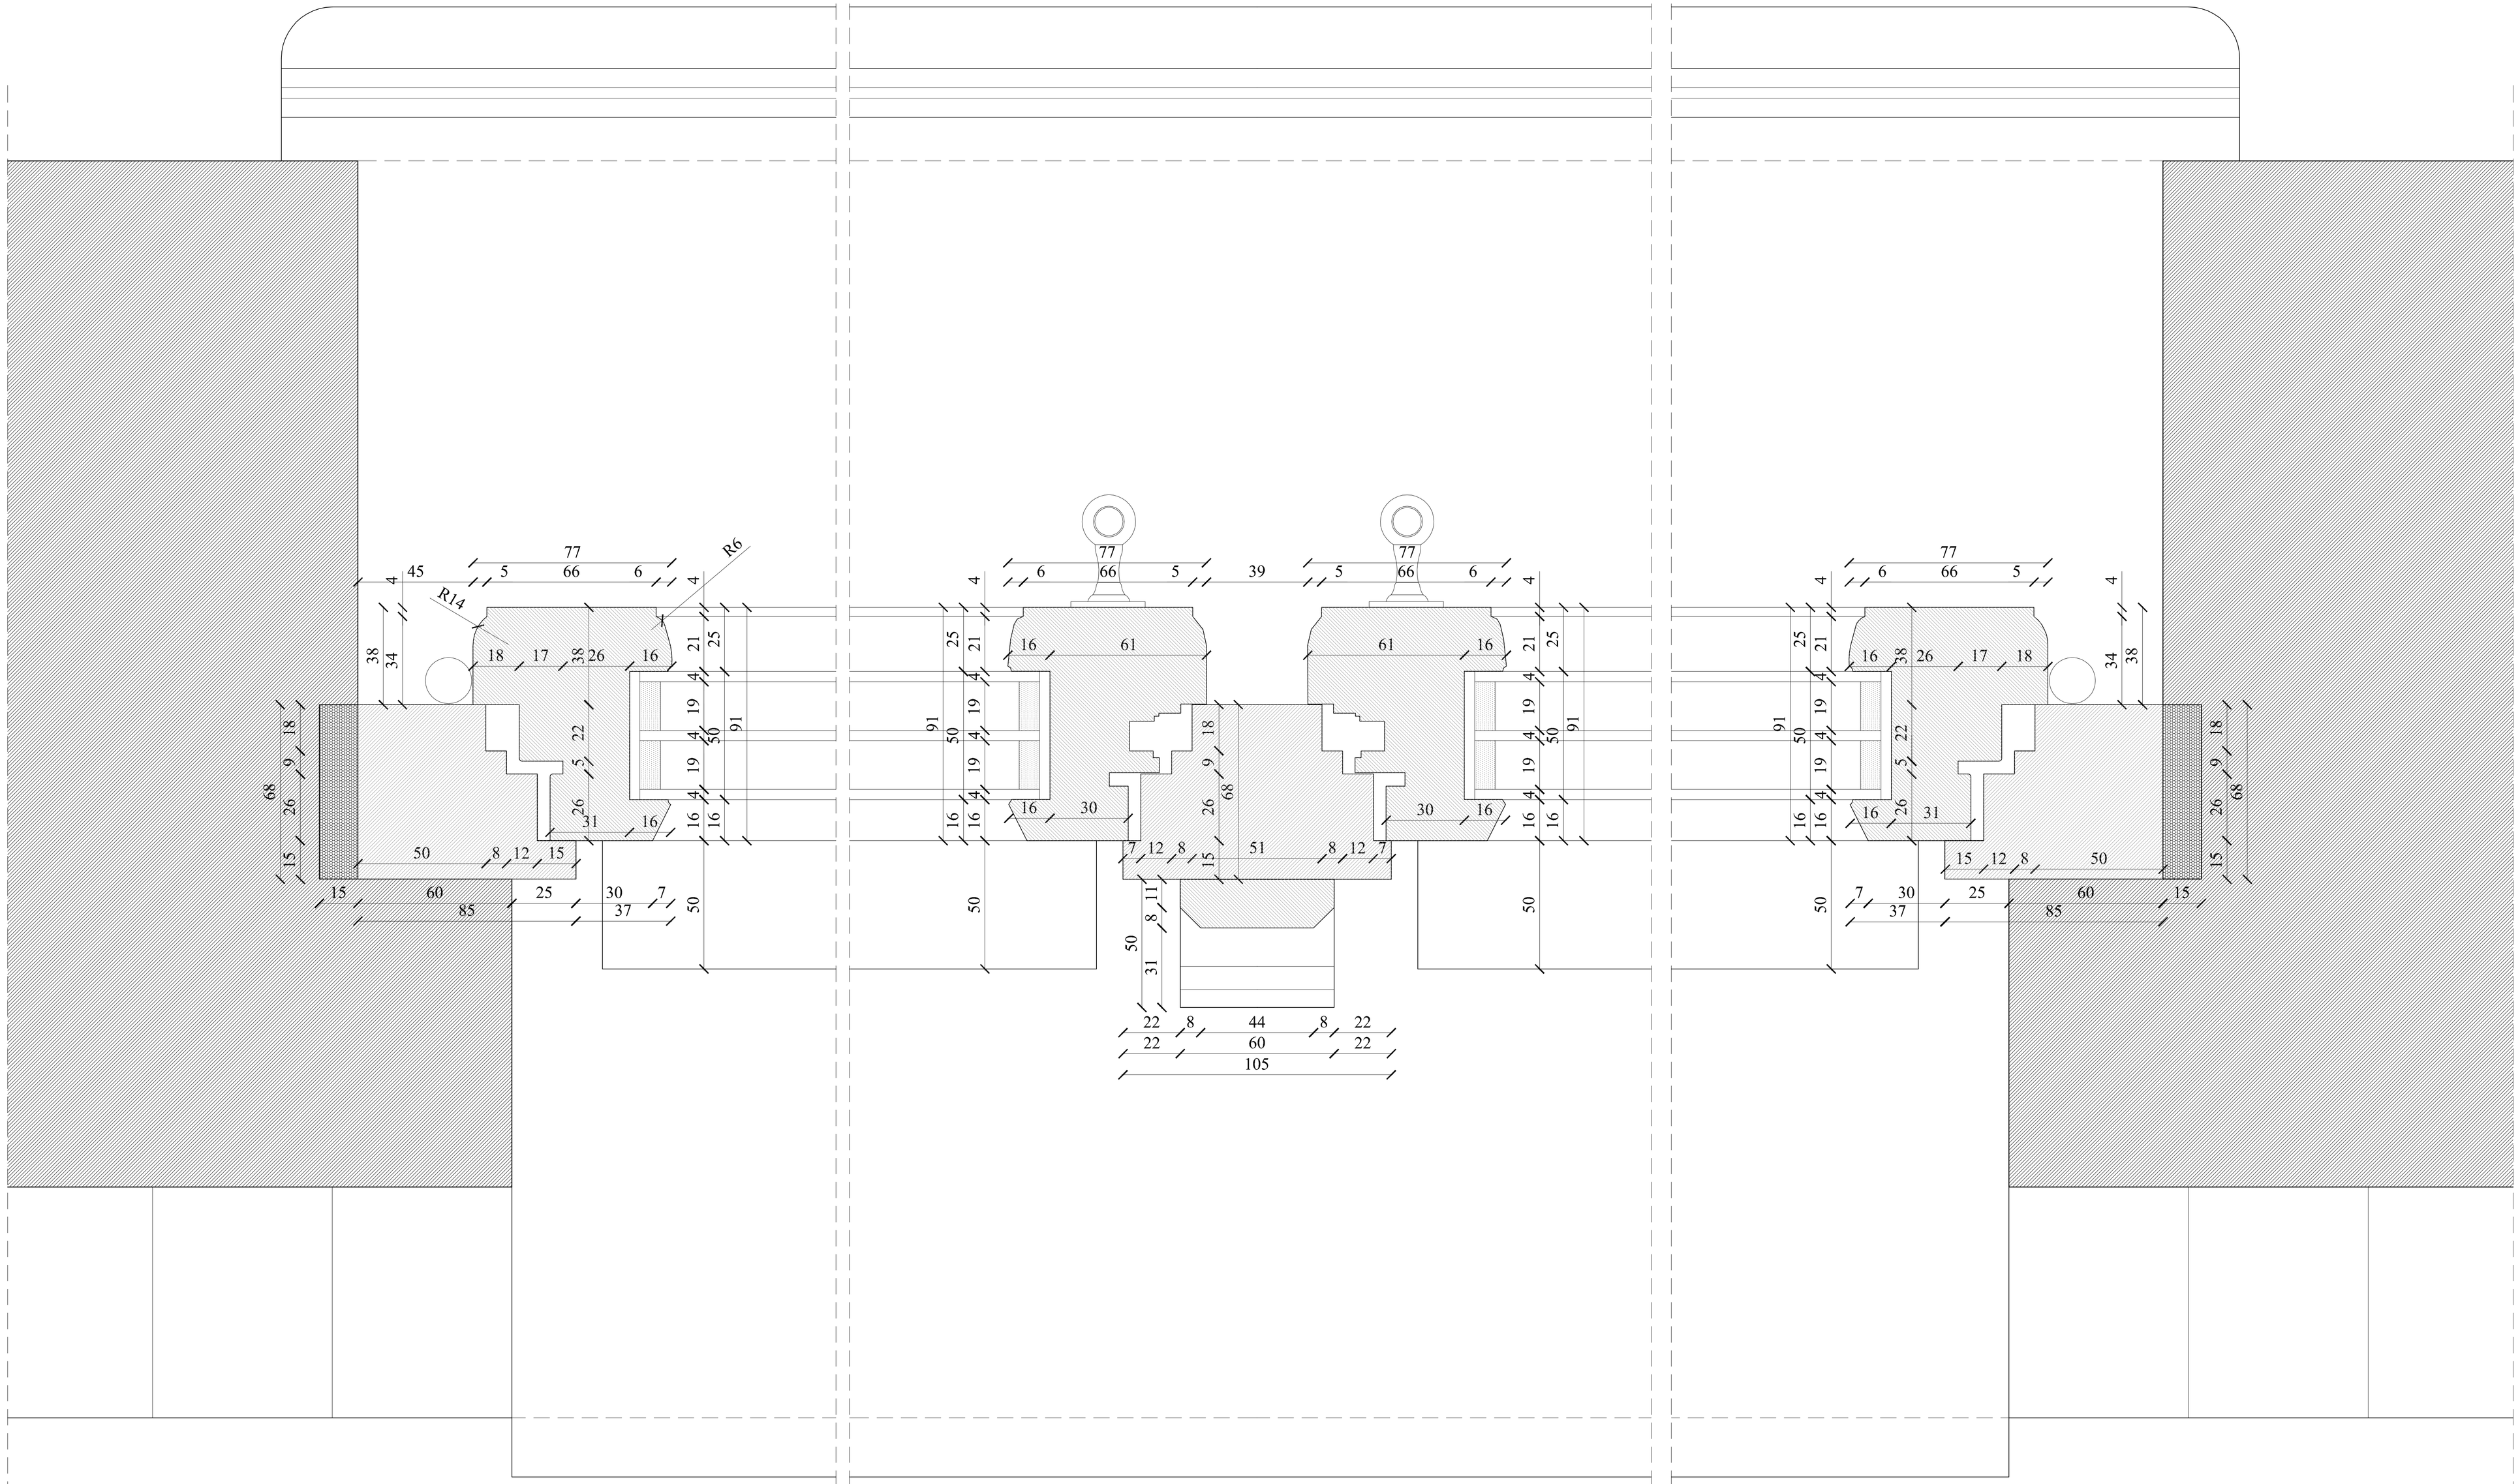


| | | |
|---|---|---|
| ZAKRES PLANSZY: ARCHITEKTURA | ZAKRES PLANSZY: OKNA. DETALE - na podstawie okna W2 | SKALA 1:1 |
| RODZAJ DOKUMENTACJI | PROJEKT WYKONAWCZY | |
| PROJEKT | PROJEKT WYMIANY I KONSERWACJI STOLARKI OKIENNEJ W KAMIENICY PRZY UL. BISKUPIEJ 17 W GDAŃSKU | |
| OBIEKT | BUDYNEK MIESZKALNY WIELORODZINNY KAMIENICA CZYNSZOWA | |
| ADRES OBIEKTU | 80-875, GDAŃSK, ul. BISKUPIA 17 Działki Nr: 144; Obręb Geodez. Nr 89 | |
| PROJEKTANT | arch. MATEUSZ GZOWSKI upr. 472/POOIK/2012 | |
| OPRACOWAŁ | AGNIESZKA KRZOS-NOWICKA | |
| ARCHITEKCI GZOWSKI & GZOWSKI S.C. | DATA MARZEC 2016 | |
| 80-178 Gdańsk, ul. Gościnna 28, tel./fax (58) 349-37-14 e-mail: biuro@architekci-gzowski.pl, www.architekci-gzowski.pl NIP 583-264-00-71 REGON 191140707 BDO 000150028 | NR RYS. 1617-25 | |