
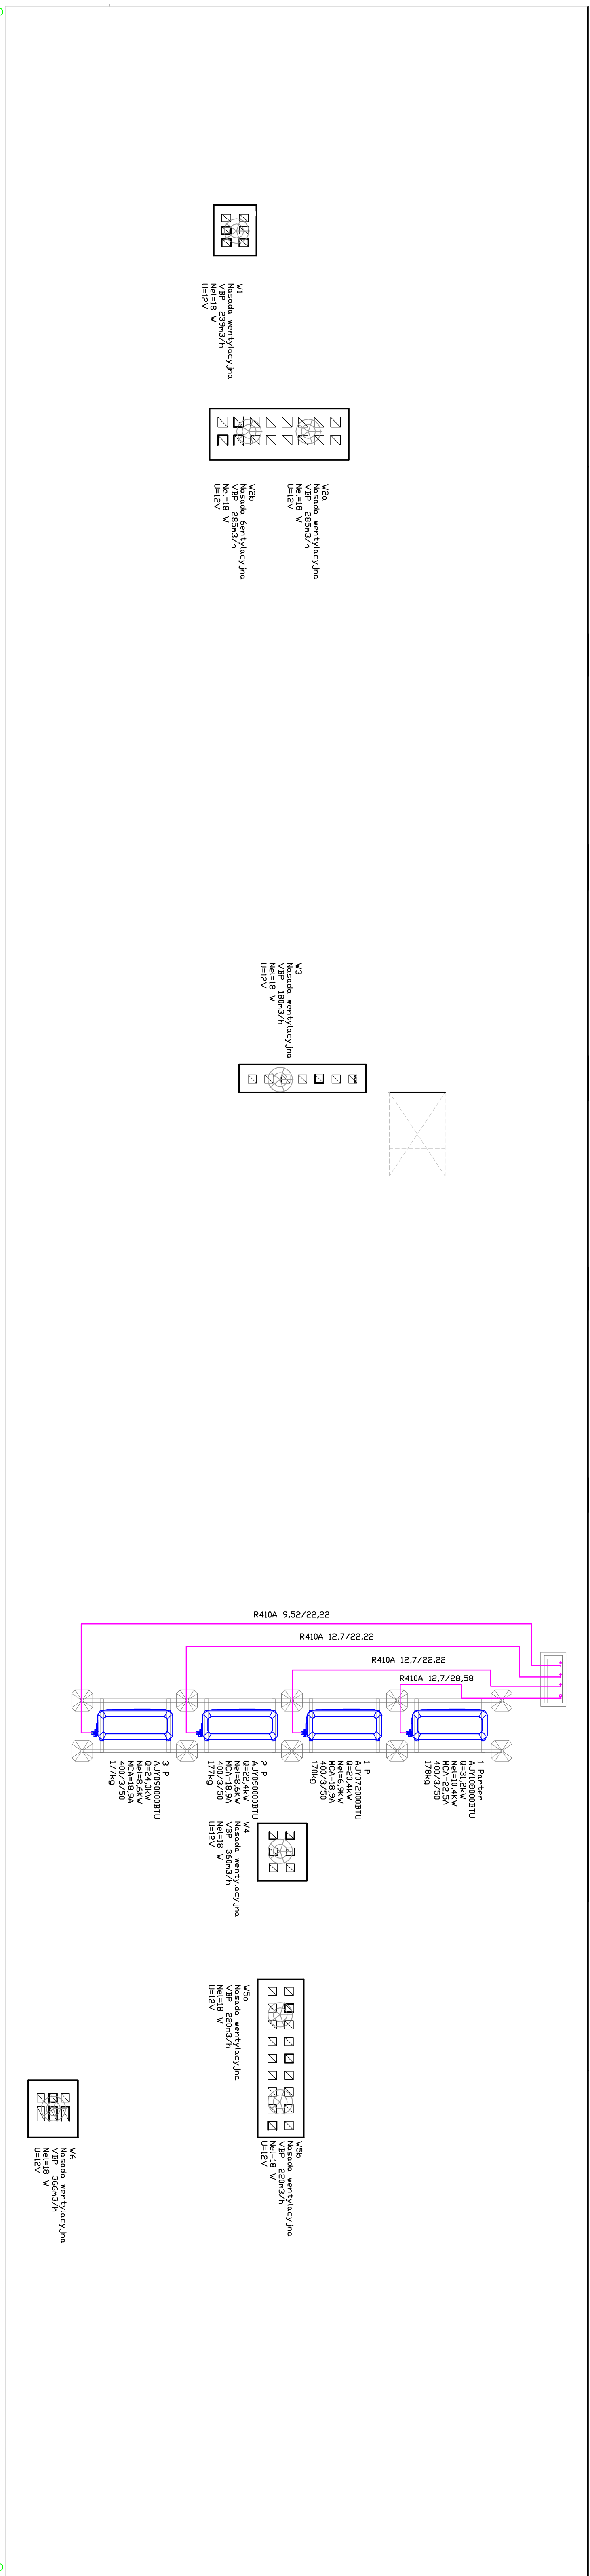


Budynek sąsiadujący stanowi odrębną strefę p.poż.

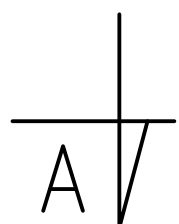

LEGENDA:

- | | |
|---|---|
|  | <p>jednostka wewnętrzna</p> |
| <p>Model 6,35/12,7</p> | <p>nura mieszana w izolacji gaz/dzień czynnik R410A</p> |
| <p>PF 40x20 22x</p> | <p>nura skrojona PE dn 20</p> |
|  | <p>jednostka zewnętrzna VRF J III</p> |

1. WYMAGANIA SZCZEGÓLNE NA BUDOWE.
2. WSKAZANIE PRACE MASZYN PRACOWNIKÓW ZGODNIE Z ZASADAMI STYKU BUDOWLANEJ.
3. ZACHOWANIE SZCZEGÓLNEJ OSTRZEŻENIA I POD STYKAM NADZORU OSOB UPRAWNIENIOWYCH.
4. WSKAZANIE NOWOST BUDOWLANIA - MONITORING Z DZIAŁOŚCIAMI PRACOWNIKÓW STYKOWYCH.
5. POWNIAT PRACOWNIKÓW WEDŁUG TECHNOLOGII OKREŚLONEJ PRZECIĄGNIĘCIEM.
6. WSKAZANIE ZASTOSOWANIA MATERIAŁÓW, ROZWIĄZANIE TECHNICZNE MASZYN ODPOWIEDZ NADZORU.
7. ZACHOWANIE STYKOWYCH PRACOWNIKÓW, ROZWIĄZANIE TECHNICZNE MASZYN ODPOWIEDZ NADZORU.

RZUT III PIĘTRA 1:50

[illegible]