
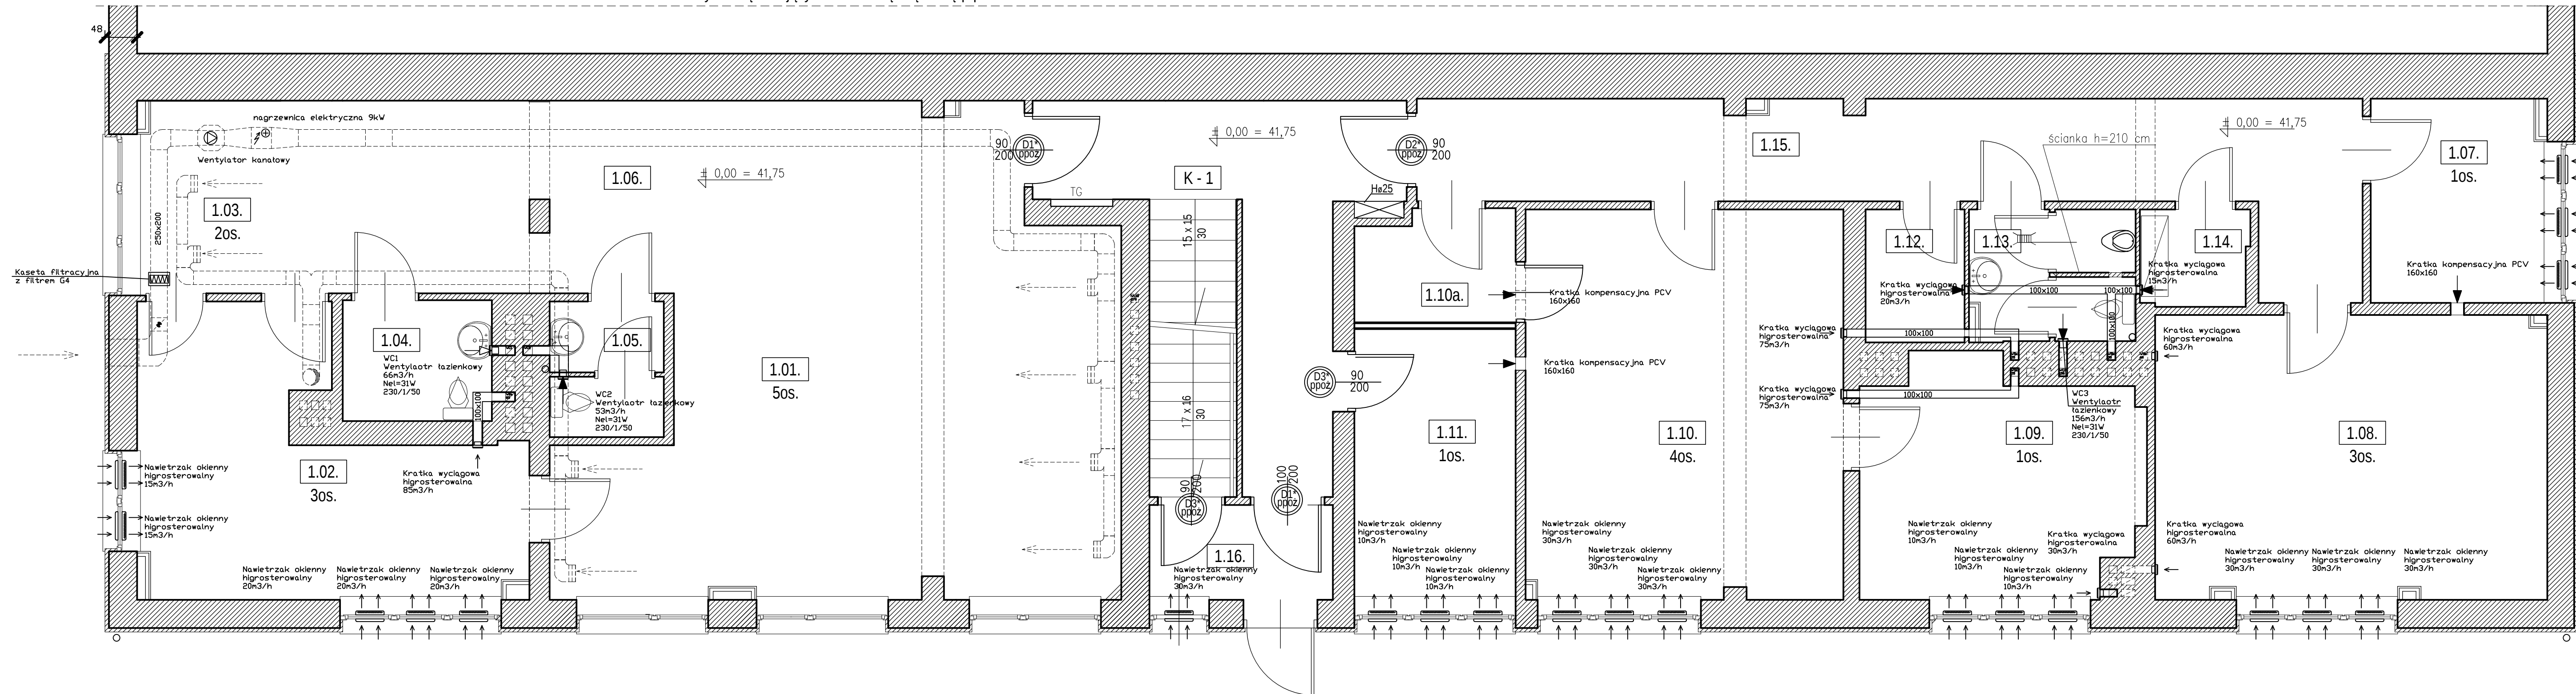


Budynek sąsiadujący stanowi odrębną strefę p.poż

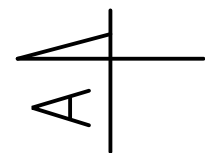

LEGENDA :

- ← || ← NAWIETRZAK OKIENNY HIGROSTEROWALNY
- ← KRATKA WYWIEWNA HIGROSTEROWLANA
- ← WENTYLATOR ŁAZIENKOWY
- ⊗ Wentylator dachowy

WYKAZ POMIESZCZEŃ

| Nr pom. | Nazwa pom.                   | Pow. pom m <sup>2</sup> | Posadzka        | ilość osób |
|---------|------------------------------|-------------------------|-----------------|------------|
| 1.01.   | Windykacja 1 - 5             | 32,64                   | tarkett         | 5          |
| 1.02.   | Analizy                      | 19,15                   | tarkett         | 3          |
| 1.03.   | Windykacja 6 - 7             | 5,19                    | tarkett         | 2          |
| 1.04.   | W.C. interes. - niepełnospr. | 4,00                    | terakota        | -          |
| 1.05    | W.C. personelu - damski      | 3,20                    | terakota        | -          |
| 1.06.   | Hol dla interesantów         | 34,58                   | gres            | -          |
| 1.07.   | Specjalista ds BHP i p.poż   | 8,00                    | tarkett         | 1          |
| 1.08.   | Radcy prawni                 | 24,76                   | tarkett         | 3          |
| 1.09.   | Egzekucja                    | 13,78                   | tarkett         | 1          |
| 1.10.   | Egzekucja                    | 27,42                   | tarkett         | 4          |
| 1.10a.  | Magazyn podręczny            | 3,85                    | tarkett         | -          |
| 1.11.   | Pokój audytora               | 9,67                    | tarkett         | 1          |
| 1.12.   | Pom. drukarek                | 2,89                    | terakota        | -          |
| 1.13.   | W.C. personelu - męski       | 4,69                    | terakota        | -          |
| 1.14.   | Pom. drukarek                | 2,29                    | terakota        | -          |
| 1.15.   | Korytarz                     | 23,70                   | gres            | -          |
| 1.16.   | Wiatrołap                    | 3,96                    | gres            | -          |
| K - 1   | Klatka schodowa              | 14,20                   | gres / lastrico | -          |
| RAZEM   |                              | 237,97                  |                 | 20         |

- UWAGI:
- WYMIARY SPRAWDZIĆ NA BUDOWIE.
  - WSZYSTKIE PRACE MUSZĄ BYĆ WYKONYWANE ZGODNIE Z ZASADAMI SZTUKI BUDOWLANEJ Z ZACHOWANIEM SZCZEGÓLNEJ OSTROŻNOŚCI I POD STAŁYM NADZOREM OSÓB UPRAWNIIONYCH.
  - WSZYSTKIE ROBOTY BUDOWLANO- MONTAŻOWE Z ZASTOSOWANIEM ROZWIĄZAŃ SYSTEMOWYCH POWINNY BYĆ WYKONYWANE WEDŁUG TECHNOLOGII OKREŚLONEJ PRZEZ PRODUCENTA.
  - WSZYSTKIE ZASTOSOWANE MATERIAŁY, ROZWIĄZANIA TECHNICZNE MUSZĄ ODPOWIEDAĆ NORMOM BEZPIECZEŃSTWA P. POŻ, BHP, POSIADAĆ ATESTY I APROBATY TECHNICZNE

|   |               |   |                      |
|---|---------------|---|----------------------|
| FIRMA PROJEKTOWO-BUDOWLANA LESZEK HERSTOWSKI<br>80-402 GDAŃSK, ul.Kochanowskiego 14m13, TEL. 058 344-54-85 |               |   |                      |
| projektant                                                                                                 | sprawdzający: | inwestor Gdański Zarząd Nieruchomości Komunalnych<br>Samorządowy Zakład Budżetowy Gdańsk ul. Partyzantów 74, |                      |
| podpis   |               | obiekt<br><b>Budynek biurowy "B" GZKN</b><br>Gdańsk, ul. Partyzantów 74                                      |                      |
| branża<br>SANITARNIA WENTYLACJA                                                                            | faza<br>PW    | nazwa rysunku<br>WENTYLACJA RZUT PARTERU                                                                     |                      |
| data<br>LIPIEC 2015                                                                                        | skala<br>1:50 |   |                      |
|   |               |   | nr rys.<br><b>W2</b> |

RZUT PARTERU 1:50