


L1, L2, L3 380V ~ 50Hz

x CSP-QF2
C60H1
B10A

CSP

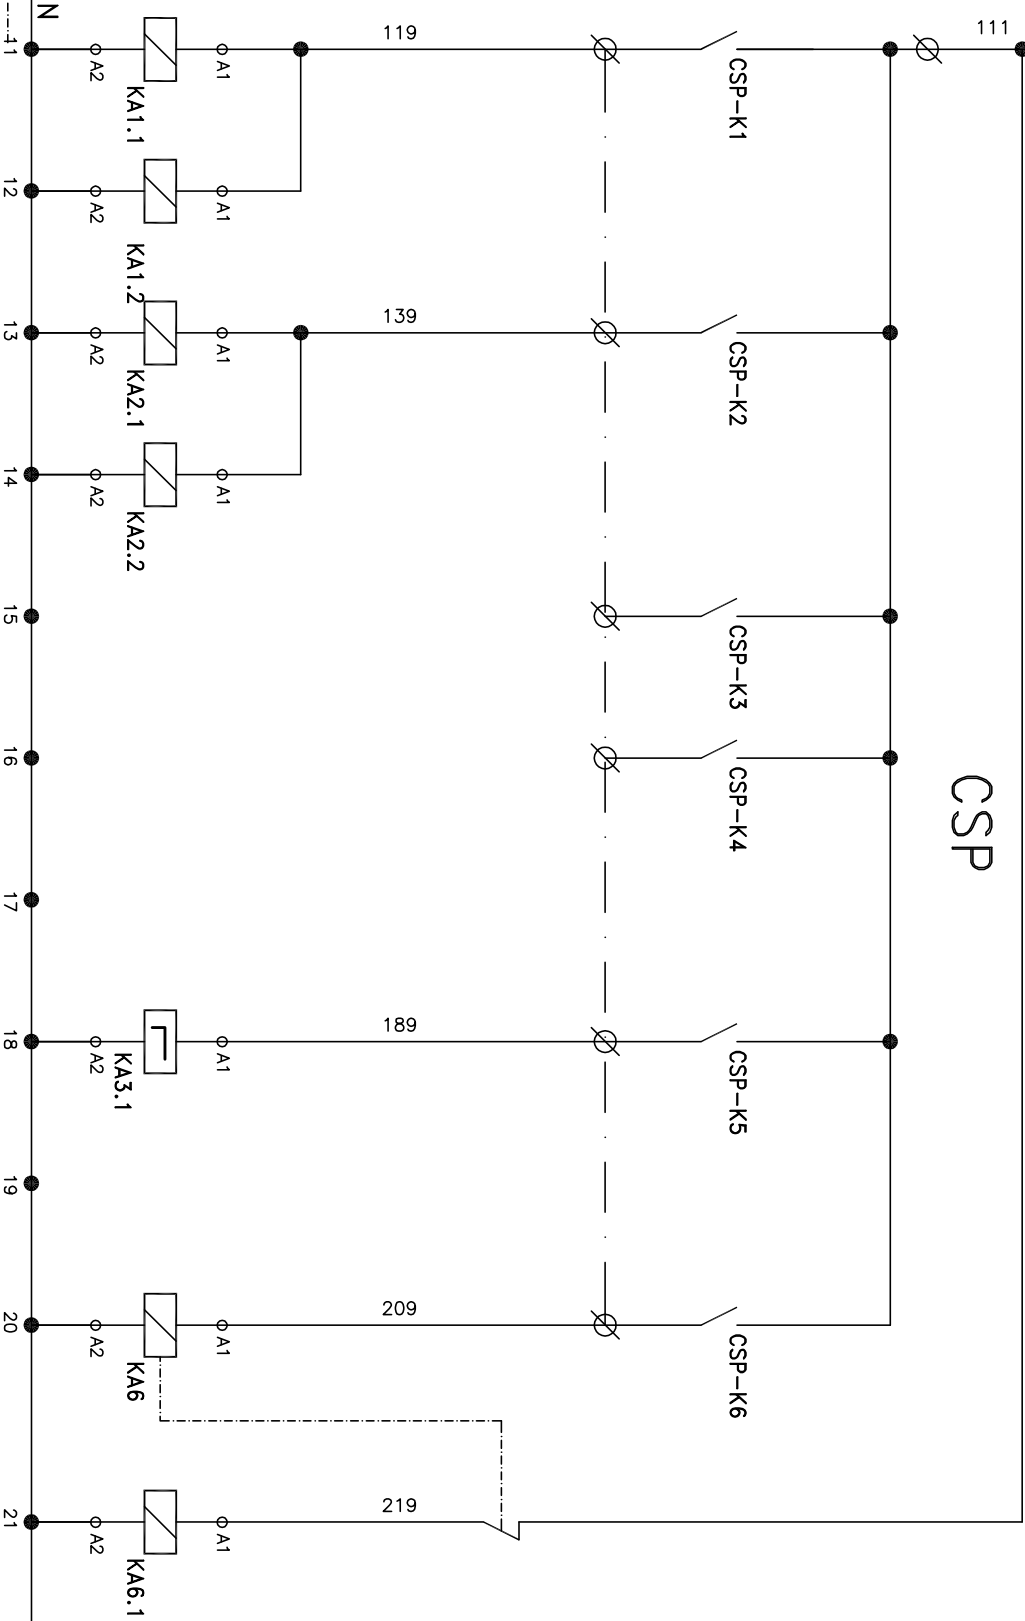

<table><tr><td>NO</td><td>NC</td></tr><tr><td></td><td></td></tr><tr><td></td><td></td></tr><tr><td></td><td></td></tr><tr><td></td><td></td></tr></table> SM240 230V, AC 16A	NO	NC									<table><tr><td>NO</td><td>NC</td></tr><tr><td></td><td></td></tr><tr><td></td><td></td></tr><tr><td></td><td></td></tr><tr><td></td><td></td></tr></table> SM240 230V, AC 16A	NO	NC									<table><tr><td>NO</td><td>NC</td></tr><tr><td></td><td></td></tr><tr><td></td><td></td></tr><tr><td></td><td></td></tr><tr><td></td><td></td></tr></table> SM240 230V, AC 16A	NO	NC									<table><tr><td>NO</td><td>NC</td></tr><tr><td></td><td></td></tr><tr><td></td><td></td></tr><tr><td></td><td></td></tr><tr><td></td><td></td></tr></table> SM240 230V, AC 16A	NO	NC								
NO	NC	
NO	NC	
NO	NC	
NO	NC	
<table><</table>	

BLOKADY SYGNALIZCJI POŻARU

Zdjęcie blokad z kontroli dostępu	Otwarcie drzwi i wyłączenie wentyl. dachowego	Otwarcie klap dymowych (zadział. central dymowych) CD		Wyłączenie centrali	Wyłączenie mechanicznej wentylacji wentylacyjnej

FIRMA PROJEKTOWO-BUDOWLANA LESZEK HERSTOWSKI 80-402 GDANSK, ul.Kochanowskiego 14m13, TEL. 058 344-64-65				Rysunek	
SCHEMAT GŁÓWNY TABLICZY TP					
tytuł prof.: PB	inwestor GDANSKI ZARZĄD NIERUCHOMOŚCI KOMUNALNYCH SAMORZĄDOWY ZAKŁAD BUDOWNICTWA GDANSK - WARSZAWA, UL. PARTYZANTÓW 74	IMIĘ NAZWISKO		NR UPRAWNIENI	NR RYSUNKU:
		PROJEKTOWY: Z. Andrzejczak		ZGP-III-630/203/79	12.2014 Strona 2/2
		OPRACOWY:			
		SPRACOWY: J. Andrzejczak		62/Gd/2002	E-11
		Dostosowanie budynku biurowego "B" GZMK do przepisów p.poż GDANSK, ul. Partyzantów 74			

Samoczynne wyłączenie zasilania. Układ sieci TN-S