


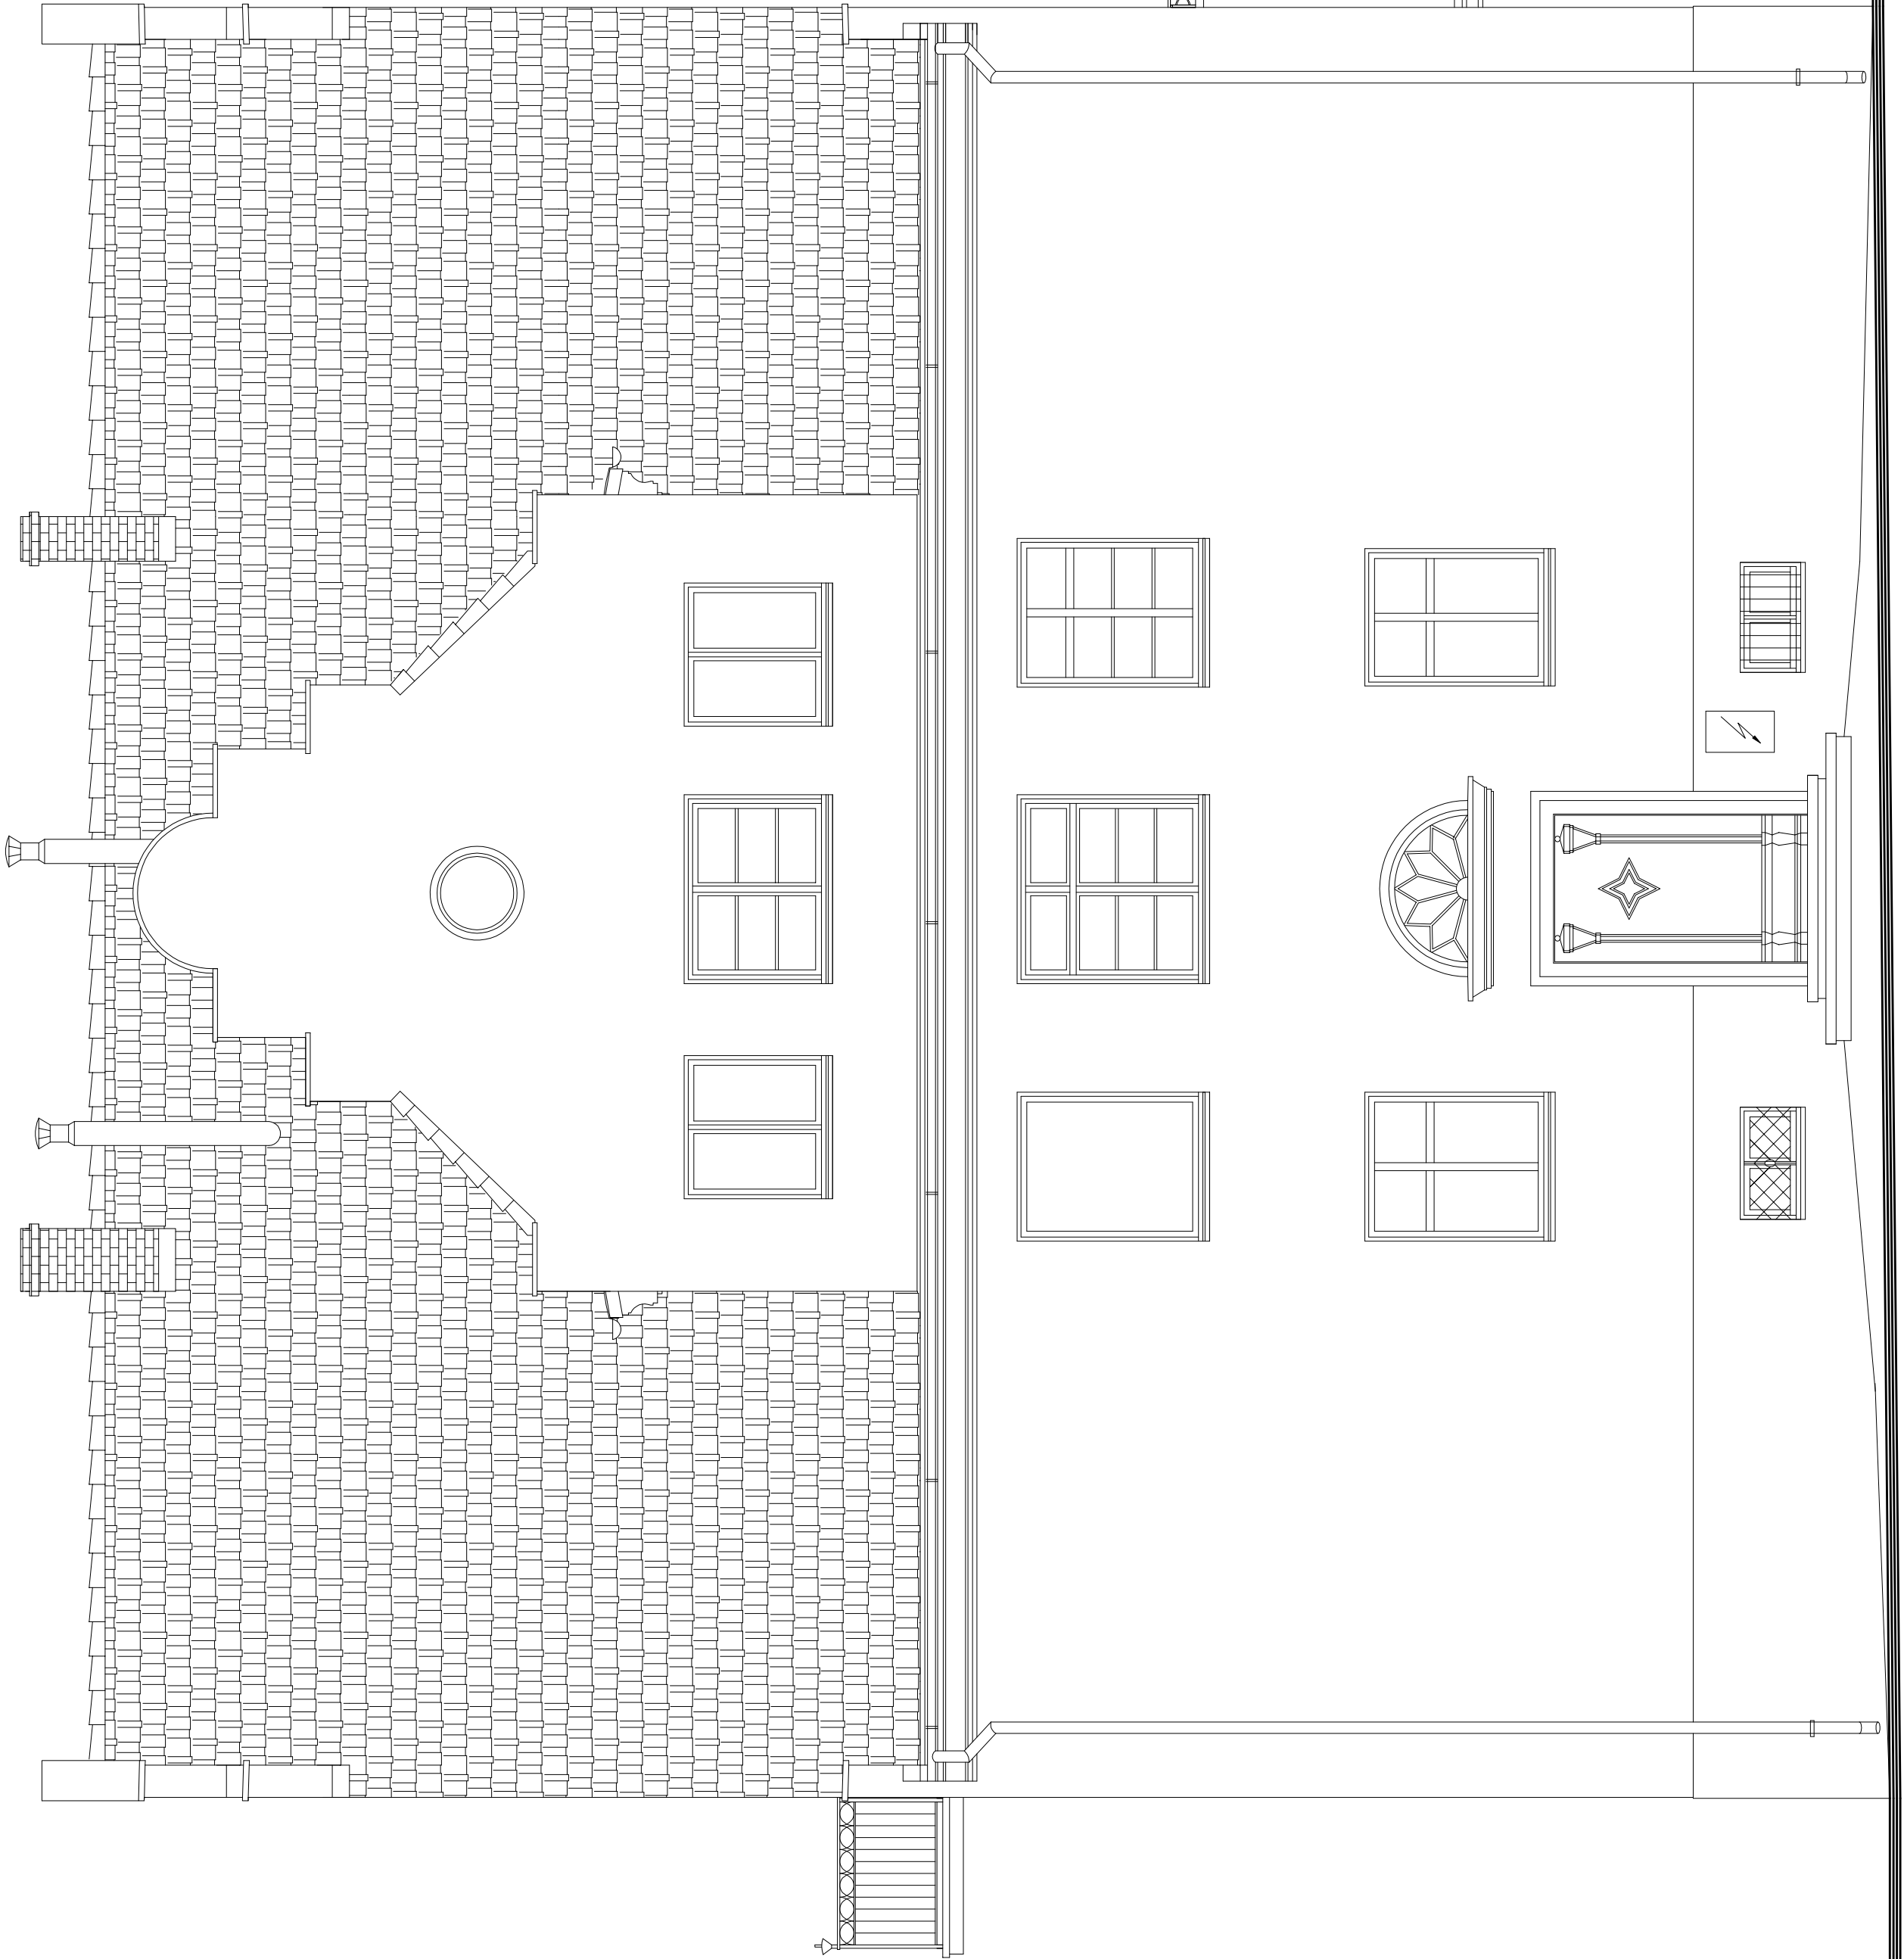

ELEWACJA PŁN.-ZACH.
1 : 50

BIURO USŁUG TECHNICZNYCH mgr inż. Barbara Szyfer 80-177 Gdańsk, ul. Damroki 36/6 , kom. 601-274-562	
OBIEKT:	Budynek mieszkalny, 80-208 Gdańsk, ul. Kopernika 8 / działka nr 224 / obręb 067 /
TYTUŁ:	Inwentaryzacja architektoniczna budynku gminnego wielorodzinnego przy ul. Kopernika 8 w Gdańsku.
RYSUNEK:	Elevacja płn.-zach.
Opracowali:	mgr inż. Barbara Szyfer upr. proj. 4957 (Cd/91) (w specjalności konstr. - budowlanej)
	mgr inż. arch. Krzysztof Waliko upr. proj. nr PO/KK/298/2009 (w specjalności architektonicznej do projektowania bez ograniczeń)
	techn. Dariusz Brożek
Data: 06.2017r.	