


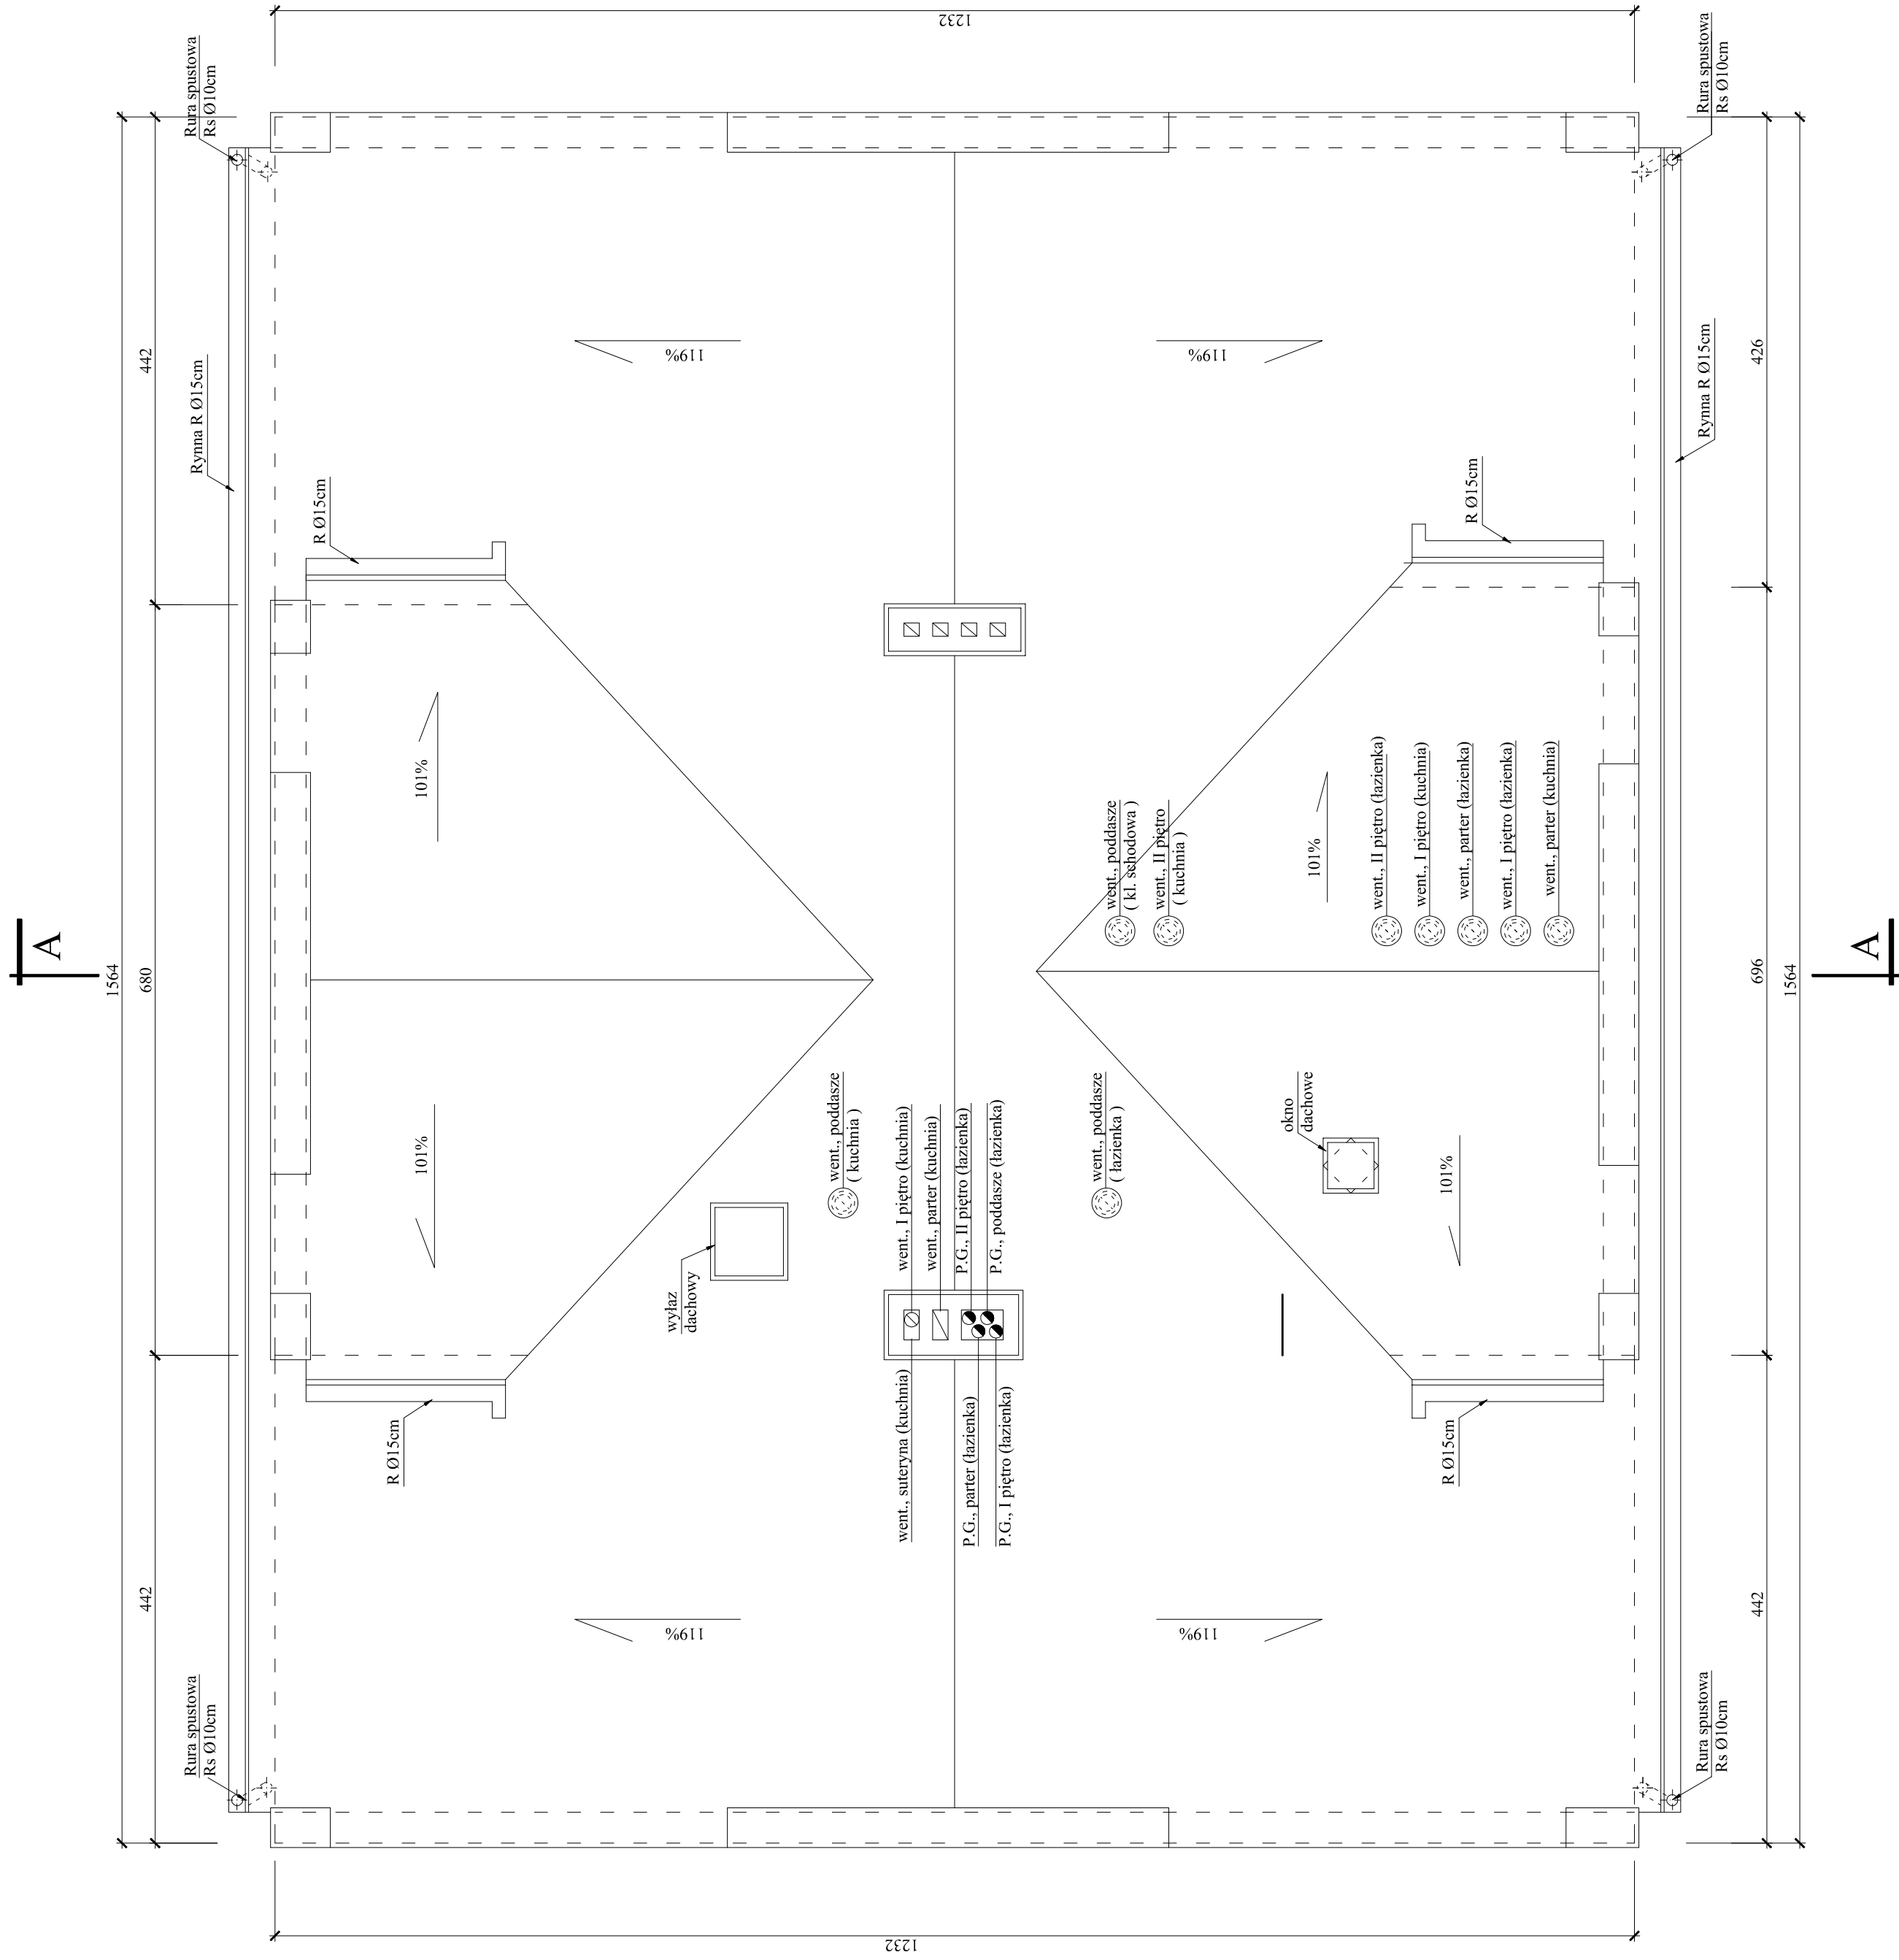

BIURO USŁUG TECHNICZNYCH

mgr inż. Barbara Szyfer
80-177 Gdańsk, ul. Damroki 36/6, kom. 601-274-562

OBIEKT:
Budynek mieszkalny, 80-208 Gdańsk,
ul. Kopernika 8 / działka nr 224 / obręb C

ul. Kopernika 6 / działka m. 224 / 0010	Inwentaryzacja architektoniczna budynku
---	---

PILOT:
gminnego wielorodzinnego przy ul. Kopce
w Gdańsku.

RYSUNEK: Rzut dachu	more in: Dodano 2014-07-10 12:00:00
---------------------	-------------------------------------

inż. inż. Barbara Żyłki
upr. proj. 4957/Gd/91
(w specjalności konstr. - budowlanej)

Opracowali:
mgr inż. arch. Krzysztof Walko
upr. proj. nr PO/KK/298/2009

(w specjalności architektonicznej
do projektowania bez ograniczeń)