


A

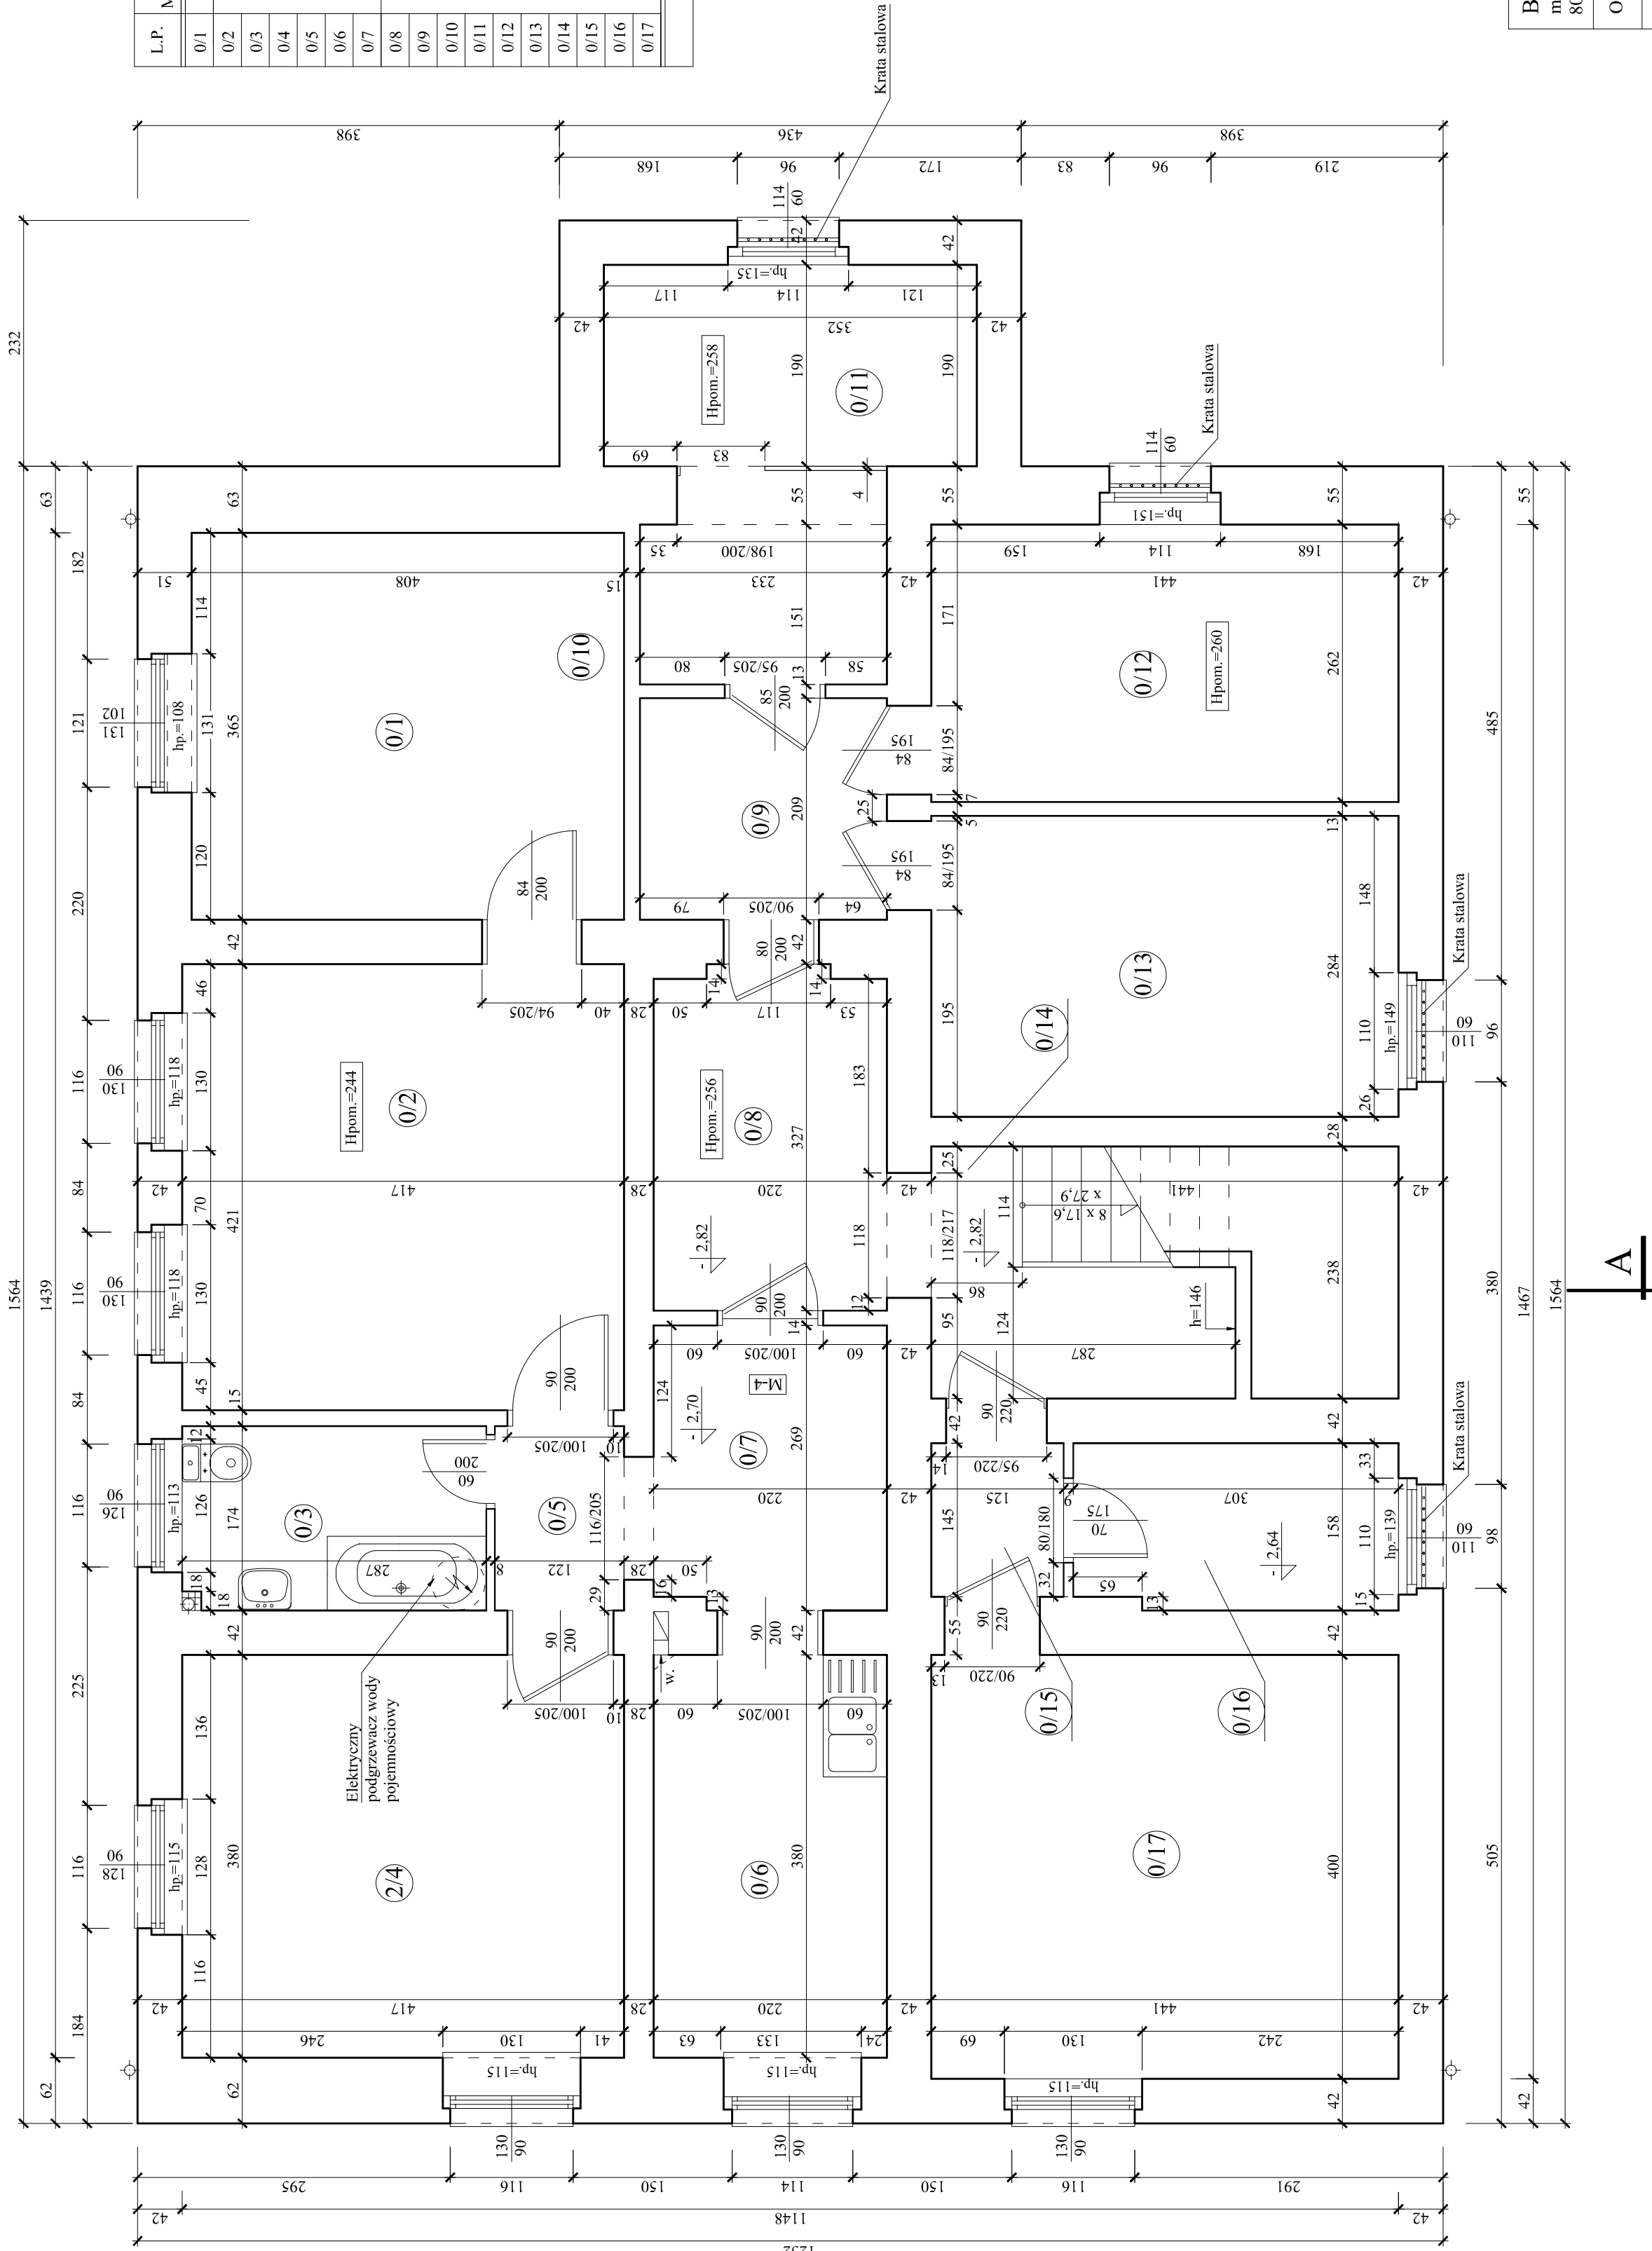

L.P.	NR MIESZK.	POMIESZCZENIE	POSADZKA	Pn (m ²)
0/1		Pokój	Płyta pilśniowa	14,89
0/2		Pokój	Płyta pilśniowa	17,56
0/3		Łazienka	Terakota	4,96
0/4		Pokój	Płyta pilśniowa	15,85
0/5		Przedpokój	Panele podłogowe	2,12
0/6		Kuchnia	PCV	8,36
0/7		Przedpokój	Panele podłogowe	5,85
0/8		Korytarz	Gładź cementowa	7,05
0/9		Korytarz	Gładź cementowa	4,87
0/10		Pom. gospodarcze	Gładź cementowa	3,52
0/11		Pom. gospodarcze	Gładź cementowa	6,69
0/12		Pom. gospodarcze	Gładź cementowa	11,55
0/13		Pom. gospodarcze	Gładź cementowa	12,52
0/14		Kl. schodowa	Gładź cementowa	3,53
0/15		Korytarz	Gładź cementowa	1,81
0/16		Pom. gospodarcze	PCV	4,77
0/17		Węzeł c.o.	Gładź cementowa	17,64
Razem P.n.				143,56

BIURO USŁUG TECHNICZNYCH		mgr inż. Barbara Szyfer	
80-177 Gdańsk, ul. Damroki 36/6, kom. 601-274-562		80-208 Gdańsk, ul. Kopernika 8 / działka nr 224 / obręb 067 /	
OBIEKT:		Inwentaryzacja architektoniczna budynku gminnego wielorodzinnego przy ul. Kopernika 8 w Gdańsku.	
TYTUŁ:		Rzut suteryny i piwnic	
RYSUNEK:		mgr inż. Barbara Szyfer upr. proj. 4957/Cd/91 (w specjalności konstr. - budowlanej)	
Opracowali:		mgr inż. arch. Krzysztof Waliko upr. proj. nr PO/KK/298/2009 (w specjalności architektonicznej do projektowania bez ograniczeń)	
		techn. Dariusz Brożek	
		Data: 06.2017r.	

RZUT SUTERYNY I PIWNIC 1 : 50