


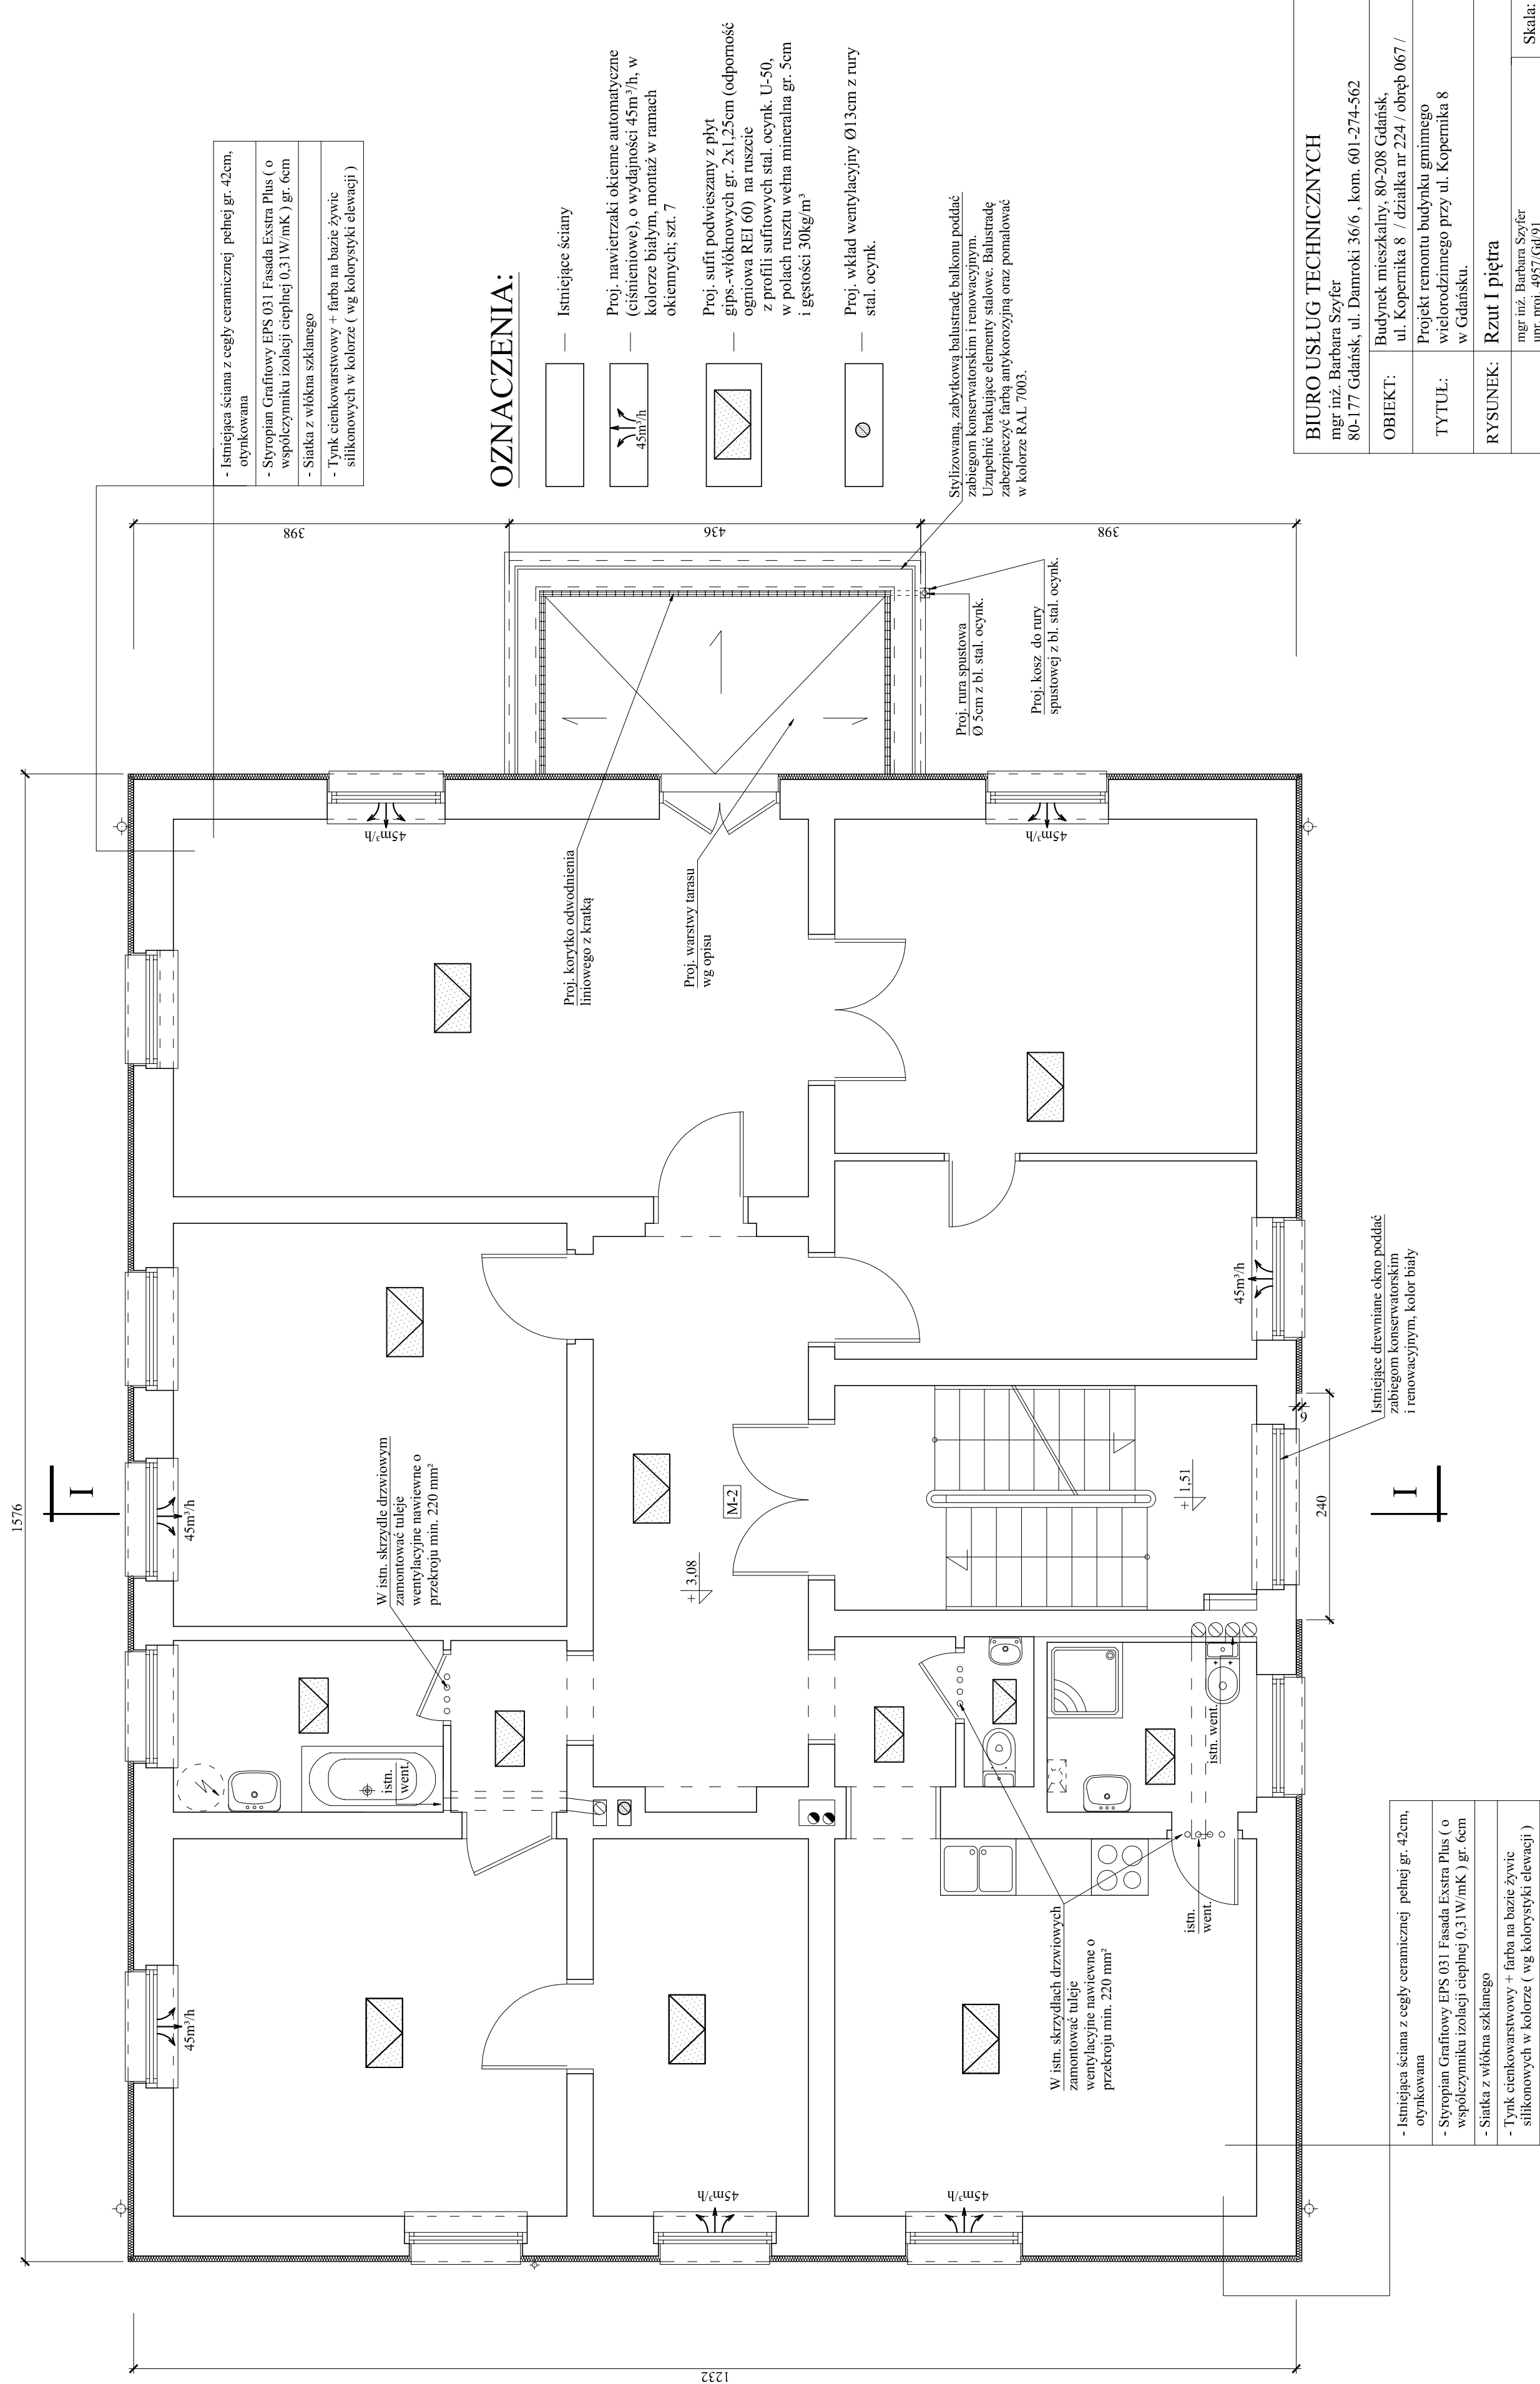

BIURO USŁUG TECHNICZNYCH

mgr inż. Barbara Szyfer

80-177 Gdańsk, ul. Damroki 36/6, kom. 601-274-562

OBJEKT:

Projekt remontu budynku gminnego

wielorodzinnego przy ul. Kopernika
w Gdańsku.

RYSUNEK: Rzut I pietra

mgr inż. Barbara Szyfer
upr. proj. 4957/Gd/91

Opracowali:	mgr inż. arch. Krzysztof Walko upr. proj. nr PO/KK/298/2009(w specjalności arch. do projektowania bez ograniczeń)	N
-------------	--	---

techn. Dariusz Brożek

techn. Cecylia Kaczmarczyk	06.2017r.
----------------------------	-----------

Sprawdzający:	mgr inż. arch. Joanna Winikajtis, upr. proj. nr PO/KK/098/05 (w specjalności architektonicznej do projektowania bez ograniczeń)
---------------	---

RZUT I PIĘTRA

1:50