


ZAGOSPODAROWANIE PODWÓRKA PRZY BŁOKU GDAŃSK, UL. POLSKIEGO CZERWONEGO KRZYŻA 10

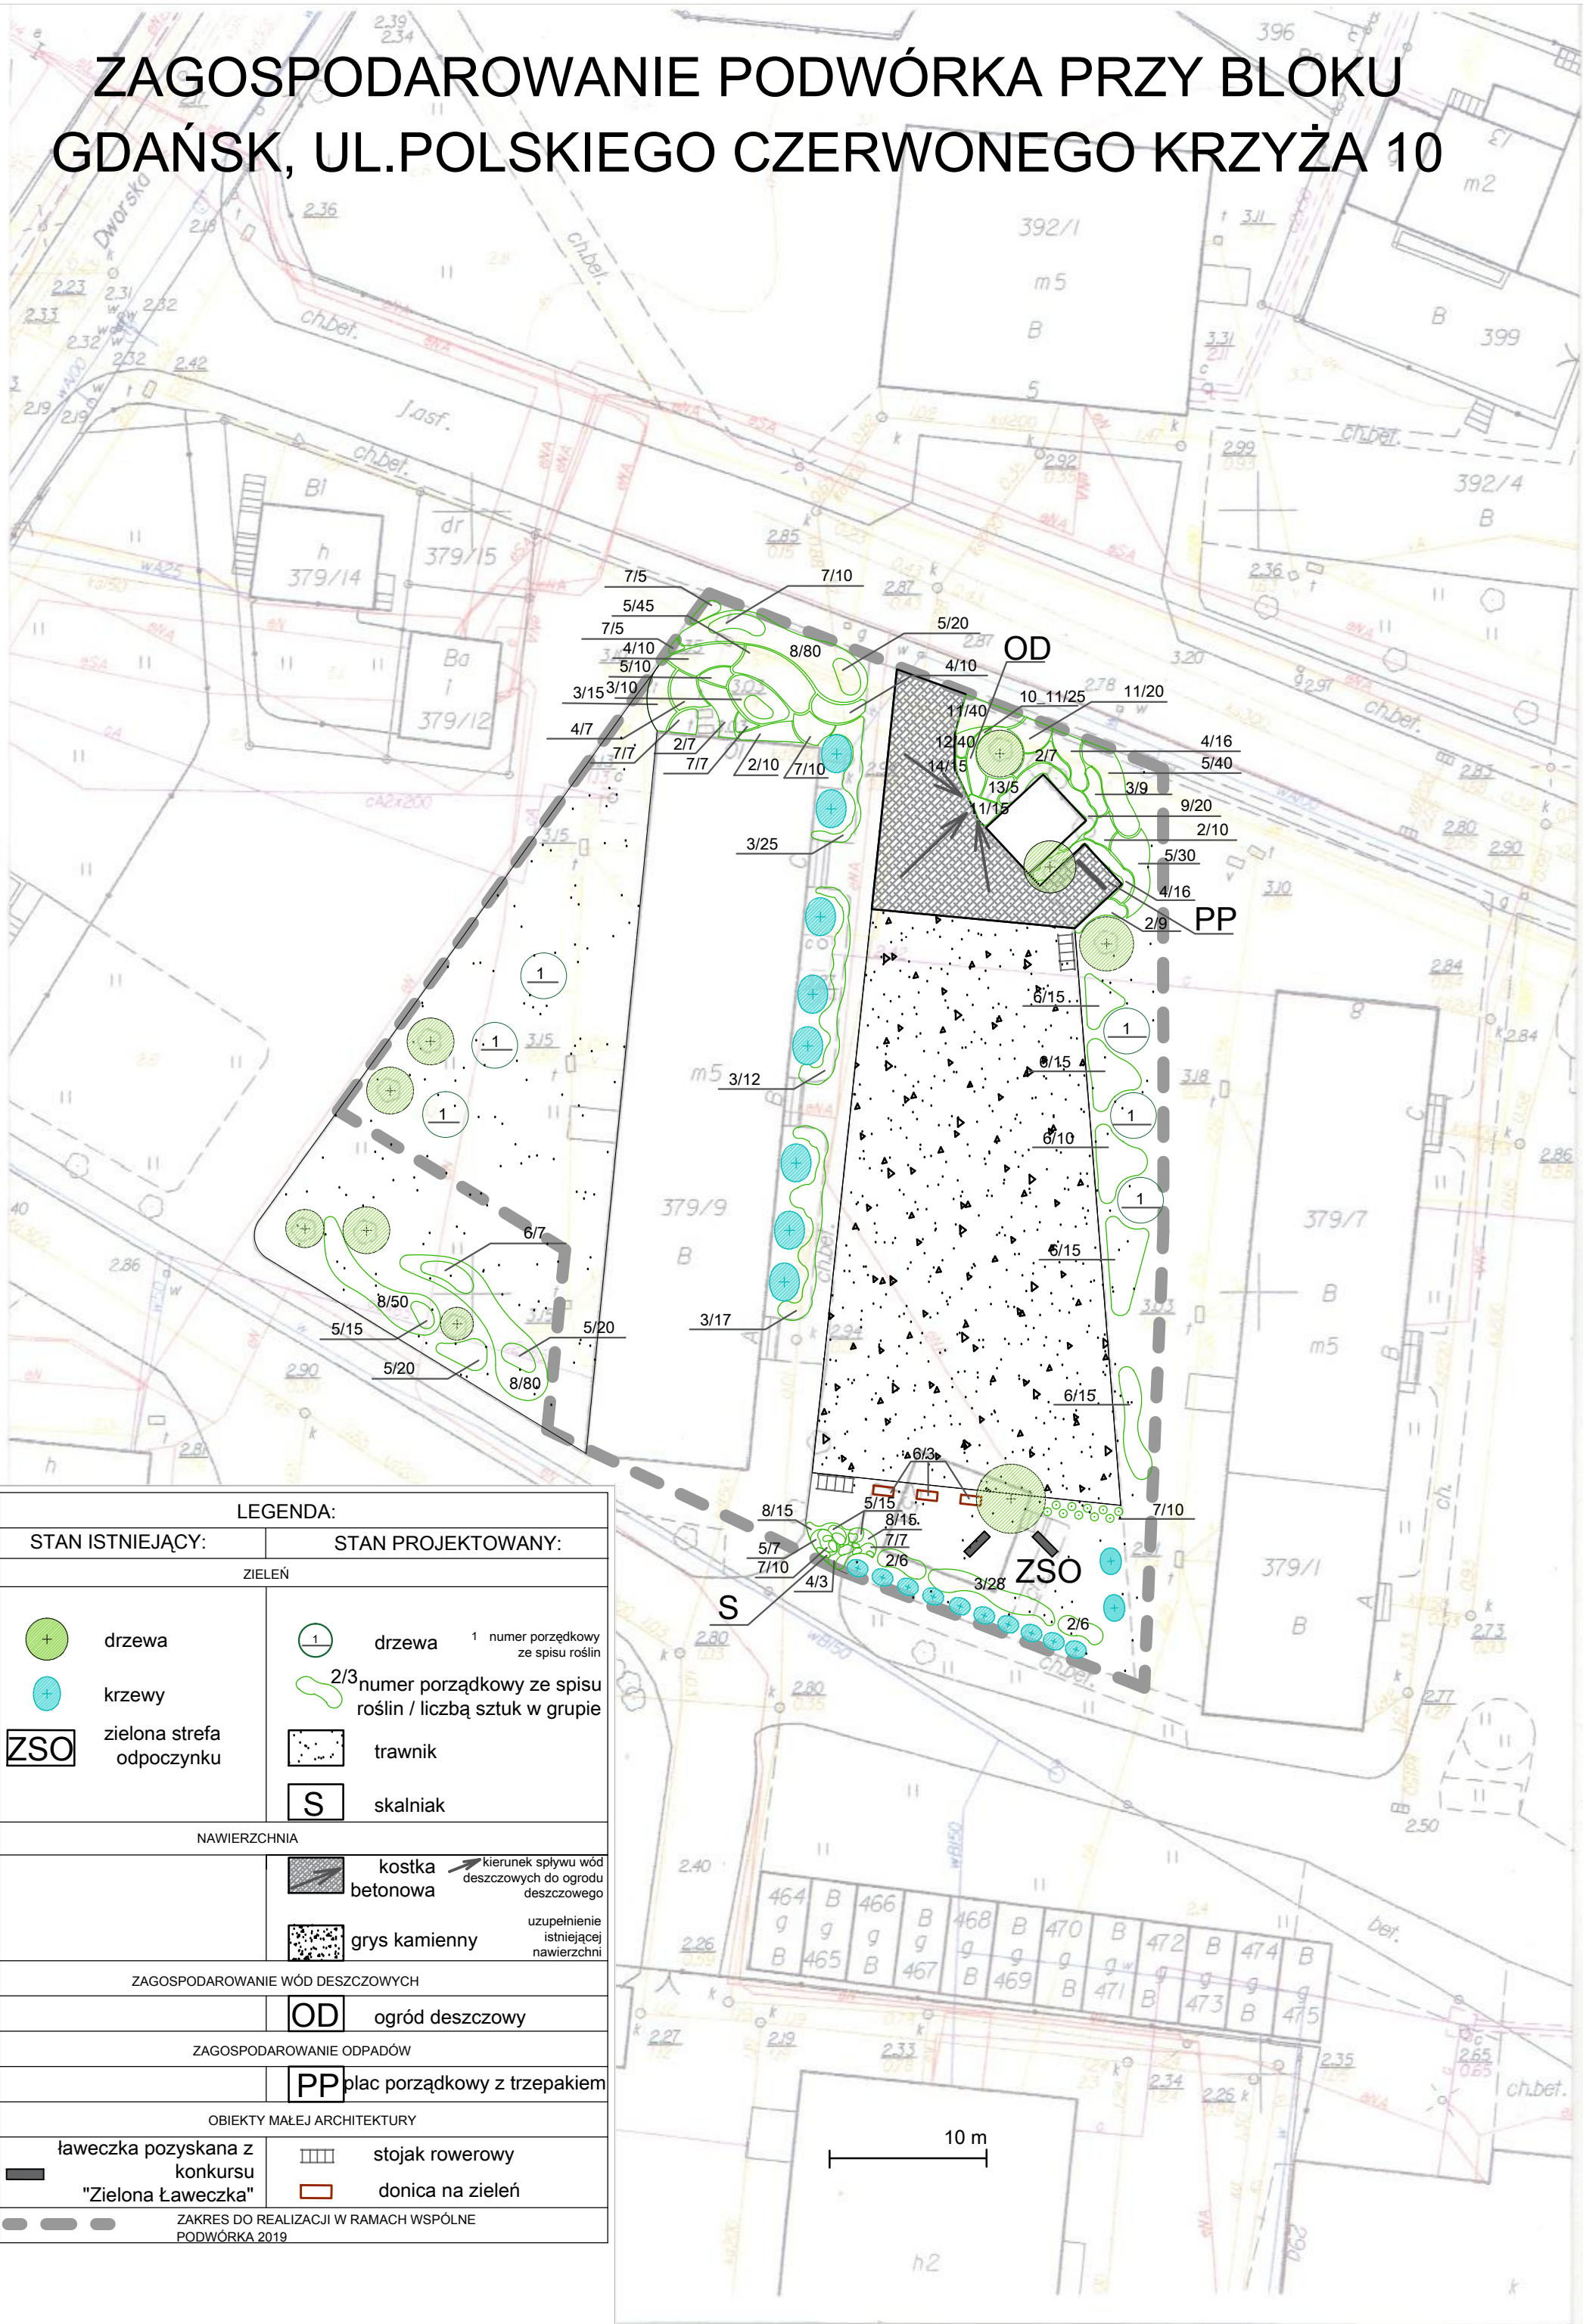

LEGENDA:	
STAN ISTNIEJĄCY:	STAN PROJEKTOWANY:
ZIELEŃ	
drzewa	drzewa 1 numer porządkowy ze spisu roślin
krzewy	2/3 numer porządkowy ze spisu roślin / liczbą sztuk w grupie
zielona strefa odpoczynku	trawnik
	skalniak
NAWIERZCHNIA	
	kostka betonowa <small>kierunek splywu wód deszczowych do ogrodu deszczowego</small>
	grys kamienny <small>uzupełnienie istniejącej nawierzchni</small>
ZAGOSPODAROWANIE WÓD DESZCZOWYCH	
	ogród deszczowy
ZAGOSPODAROWANIE ODPADÓW	
	plac porządkowy z trzepakiem
OBIEKTY MAŁEJ ARCHITEKTURY	
ławeczka pozyskana z konkursu "Zielona Ławeczka"	stojak rowerowy
	donica na zielen
ZAKRES DO REALIZACJI W RAMACH WSPÓLNE PODWÓRKA 2019	