


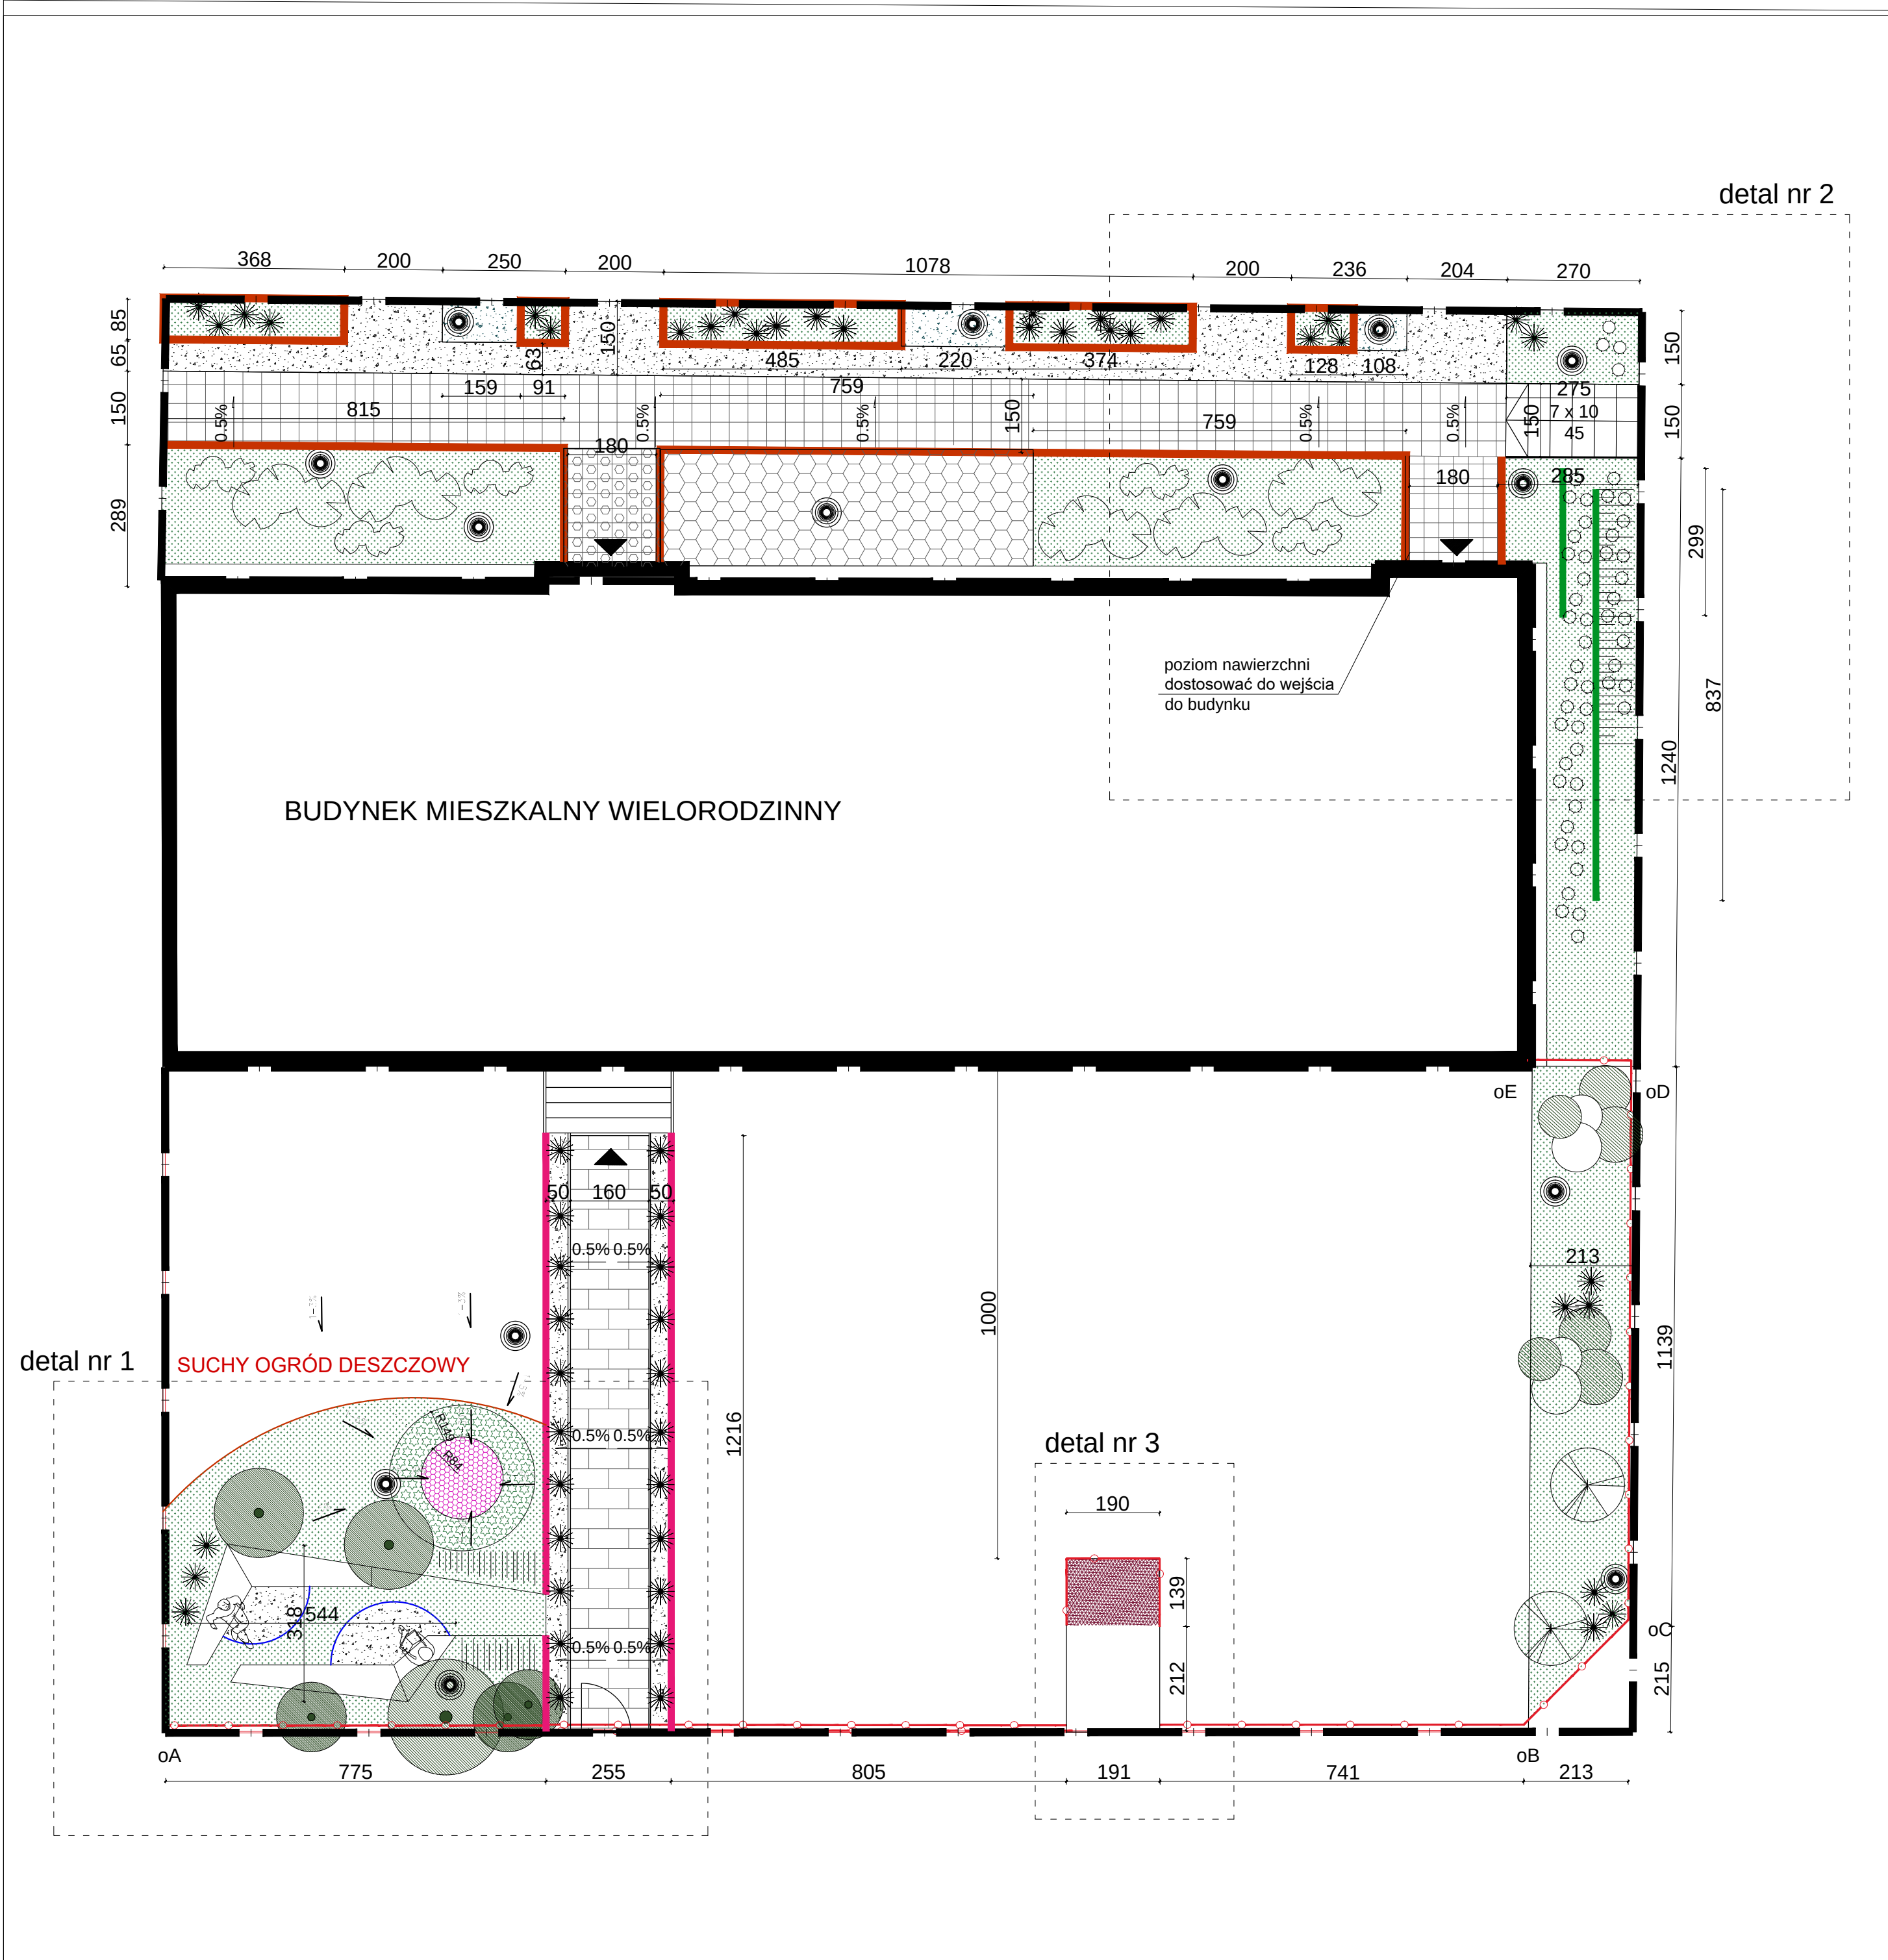

LEGENDA

granica opracowania i terenu dzierżawionego przez Wspólnotę Mieszkaniową

wejścia do budynku

kostka typ 1

kostka typ 2

płyta betonowa przełożona z innej części terenu

ogródek zagospodarowany - do zachowania

grys ozdobny

zieleń niska - trawy

palisada w układzie pionowym 9x11x20 cm

prefabrykaty typu L betonowe

obrzeże betonowe szare

obrzeża z tworzyw sztucznych - niewidoczne

kule z białego betonu architektonicznego o średnicy 60 cm

drzewa istniejące

Zieleń projektowana

ROŚLINNOŚĆ SUCHEGO OGRODU DESZCZOWEGO

trzcina pospolita

śmiełek darniowy

UWAGI:

1. Wszystkie wymiary sprawdzać i pasować na budowie.
2. Nawierzchnie powiązać z istniejącą wysokością chodnika.
3. Wody opadowe zagospodarować na działce.
4. Rysunki czytać wraz z opisem technicznym.
5. Nakrywy studzienek kanalizacyjnych wydłużyć lub skrócić w celu zlicowania z projektowaną nawierzchnią.
6. Na czas robót zabezpieczyć drzewa istniejące na terenie oraz fradmenty elewacji narażone na uszkodzenia.
7. Podczas prac zlokalizować oraz zabezpieczyć sieci uzbrojenia terenu.

m.grętkiewicz@gmail.com
+48 607 913 332

ARCHITEKT • MARIA GRĘTKIEWICZ

obiekt	Zagospodarowanie terenu przy budynku mieszkalnym wielorodzinnym		
adres	ul. Ramuła 9, Gdańsk dz.nr 90/7 (części dzierżawione) obręb 110		
branża	architektura		
autor	mgr inż. arch. Maria Grętkiewicz upr. bud. nr 02/LOOKK/2016		
faza	projekt wykonawczy	data	22.03.2018
rysunek	PZT	skala	1:100
		nr	Z2