


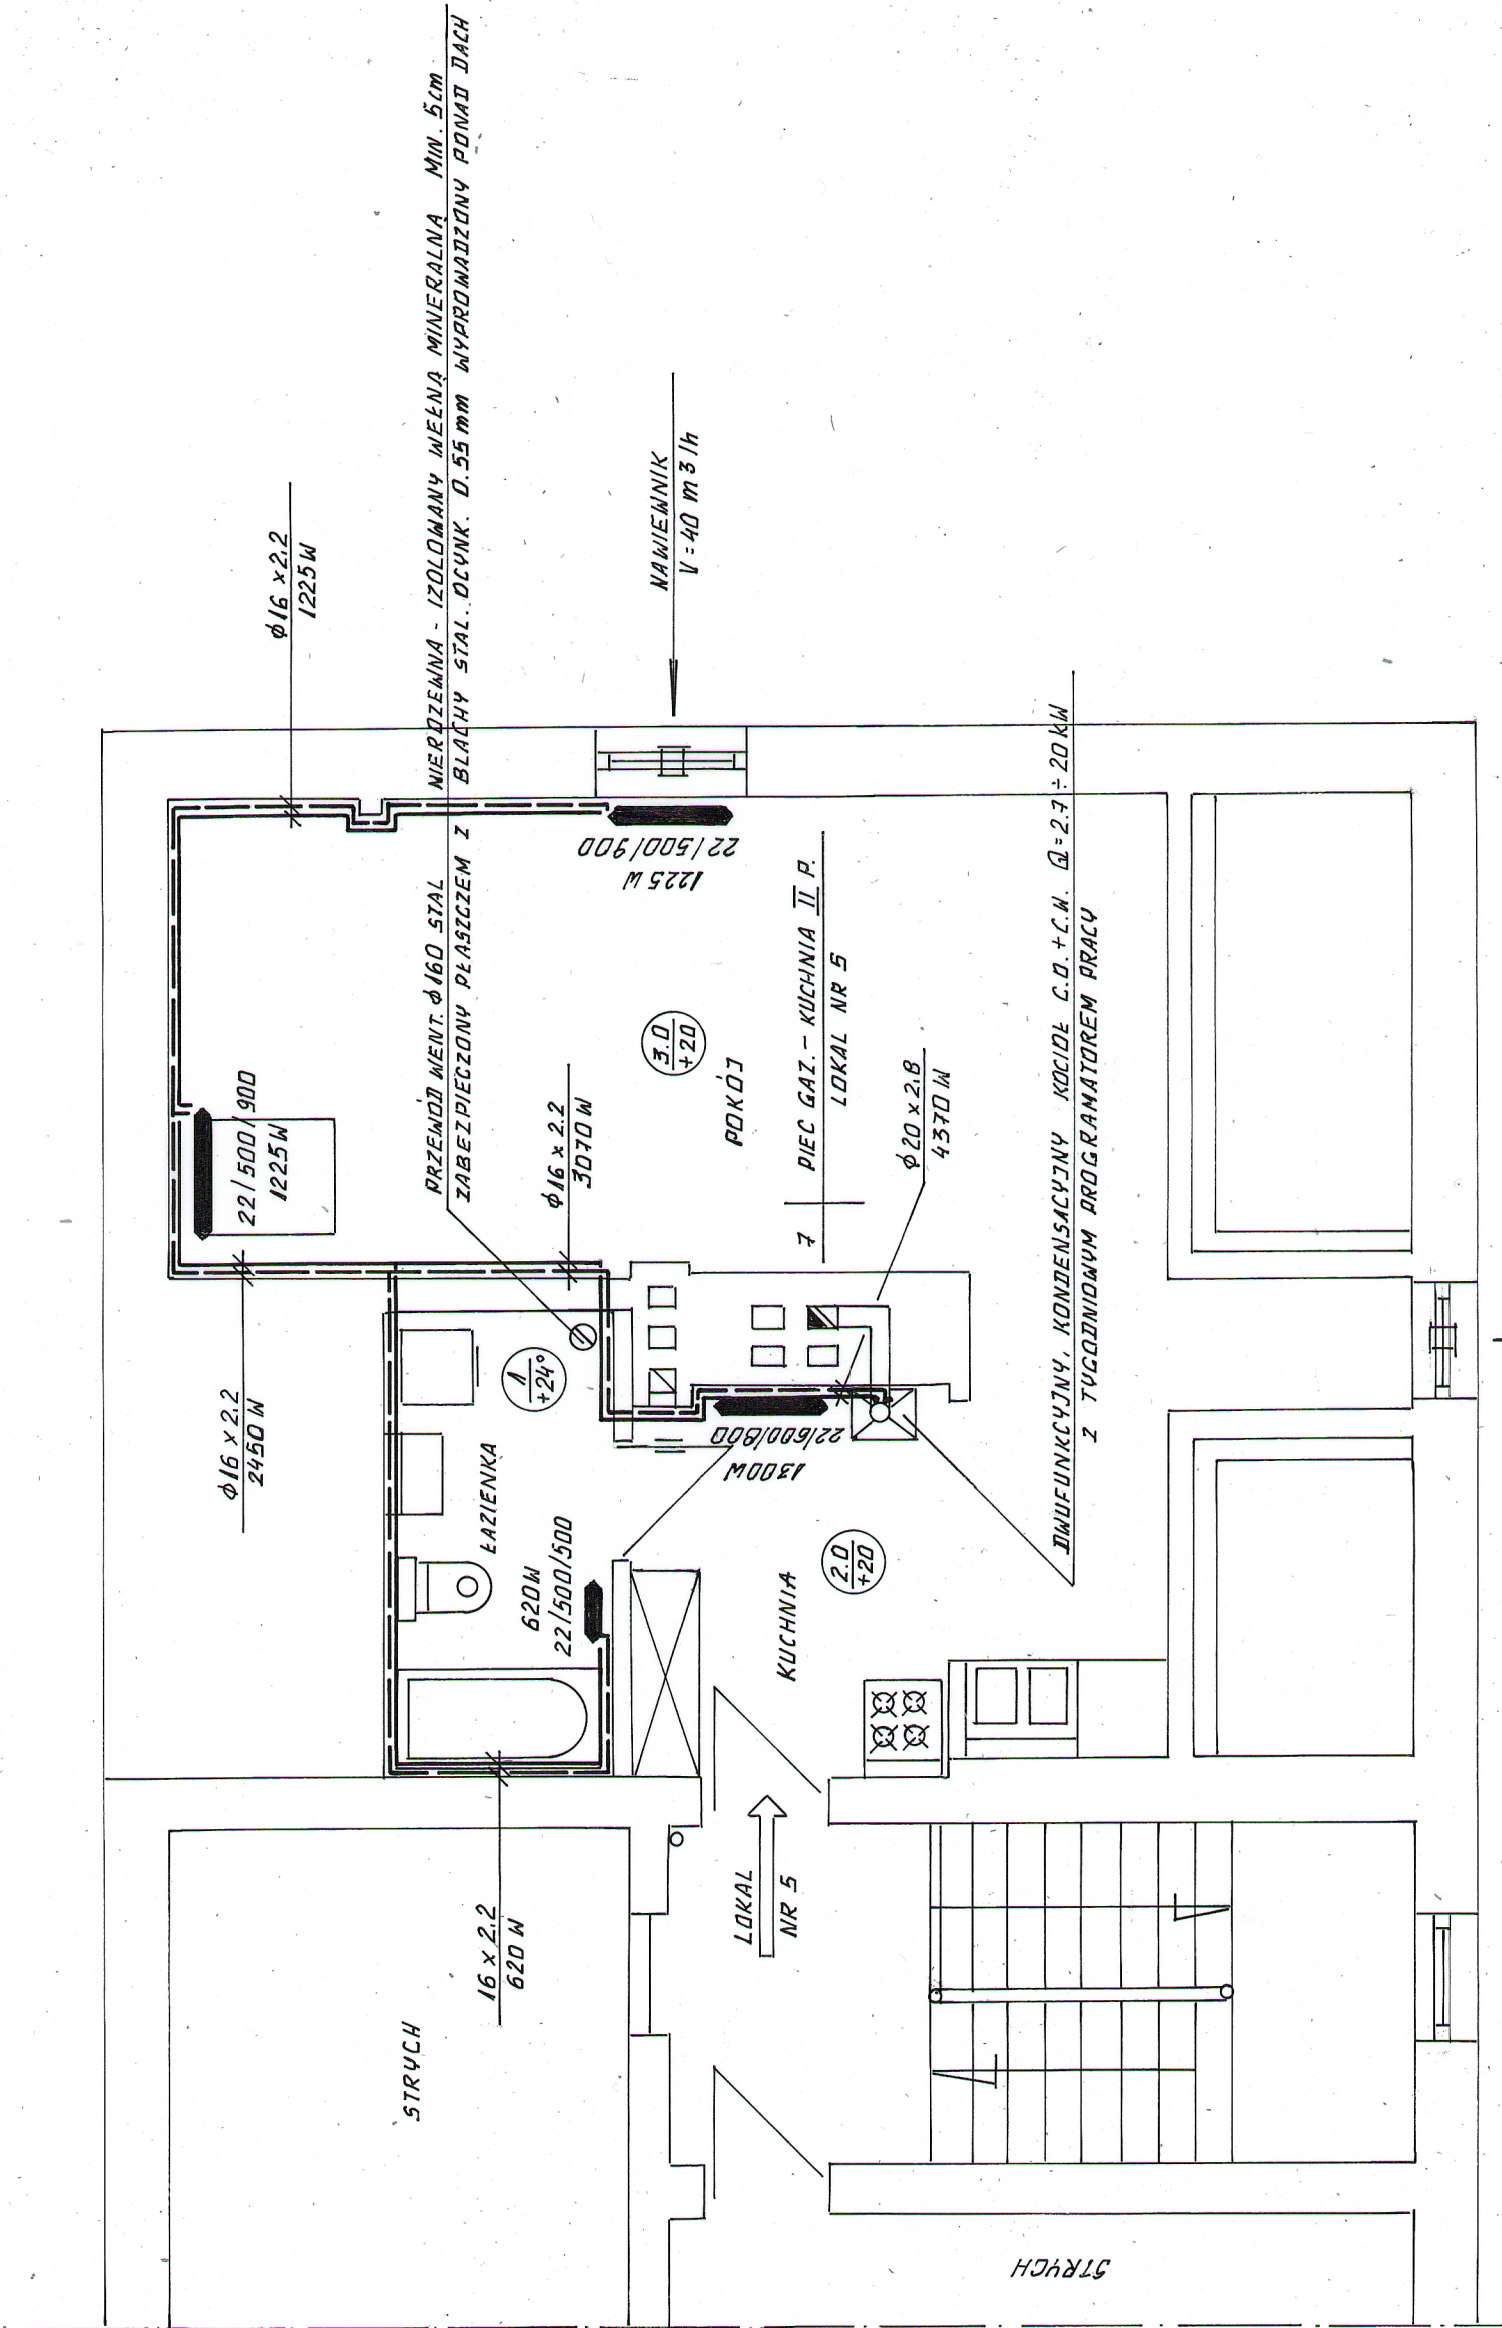

FIRMA PROJEKTOWO-BUDOWLANA L.HERSTOWSKI		80-402 GDAŃSK		UL. KOCHANOWSKIEGO 14 /13		TEL. 600 212 901	
PROJEKTANT: tech. Leszek Herstowski upr 5702/Gd/93		INWESTOR: Gdańskie Nieruchomości Samorządowy Zakład Budżetowy 80-254 Gdańsk ul. Partyzantów 74		INSTRUKCJA: tech. Leszek Herstowski upr 5702/Gd/93		OBJEKT: Lokal gminny nr 5 Gdańsk ul. Raduńska 1	
Data: 18.02.2019		Skala: 1 : 50		Nazwa rysunku: Projekt instal. gazowej i ogrzewania		Nr rys. 7	
				Rzut II piętra (fragment) - instalacja ogrzewania dla lokalu nr 5			